

TEGNFORKLARING

PBL. § 12.3 Detaljreguleringsplan

PBL. § 12.5 Arealformål

BEBYGGELSE OG ANLEGG (PBL §12-5 NR.1)

- Boligbebyggelse
- Renovasjonsanlegg
- Lekeplass

SAMFERDSELSANLEGG OG TEKNISK INFRASTRUKTUR (PBL §12-5 NR.2)

- Veg
- Gang/sykkelveg
- Fortau
- Annen veggrunn - grøntareal

GRØNNSTRUKTUR (PBL §12-5 NR.3)

- Grønnstruktur

HENSYNSSONER (PBL §12-6)

- Sikringsone - Frisikt
- Støysone - Gul sone iht. T-1442

Juridiske linjer og punkt


- Regulerings- og bebyggelsesplanområde
- Planens begrensning
- Formålsgrense
- Sikringsonegrense
- Støysonegrense
- Regulert tomtegrense
- Byggegrense
- Regulert senterlinje

Kartopplysninger

Dato for basiskart
 Koordinatsystem: EUREF 89 UTM sone32
 Kartgrunnlag i gråtone RGB 153-153-153



Ekvidistanse
 Målestokk: 1: 1000 - A3
 Arealplan-ID 2014012

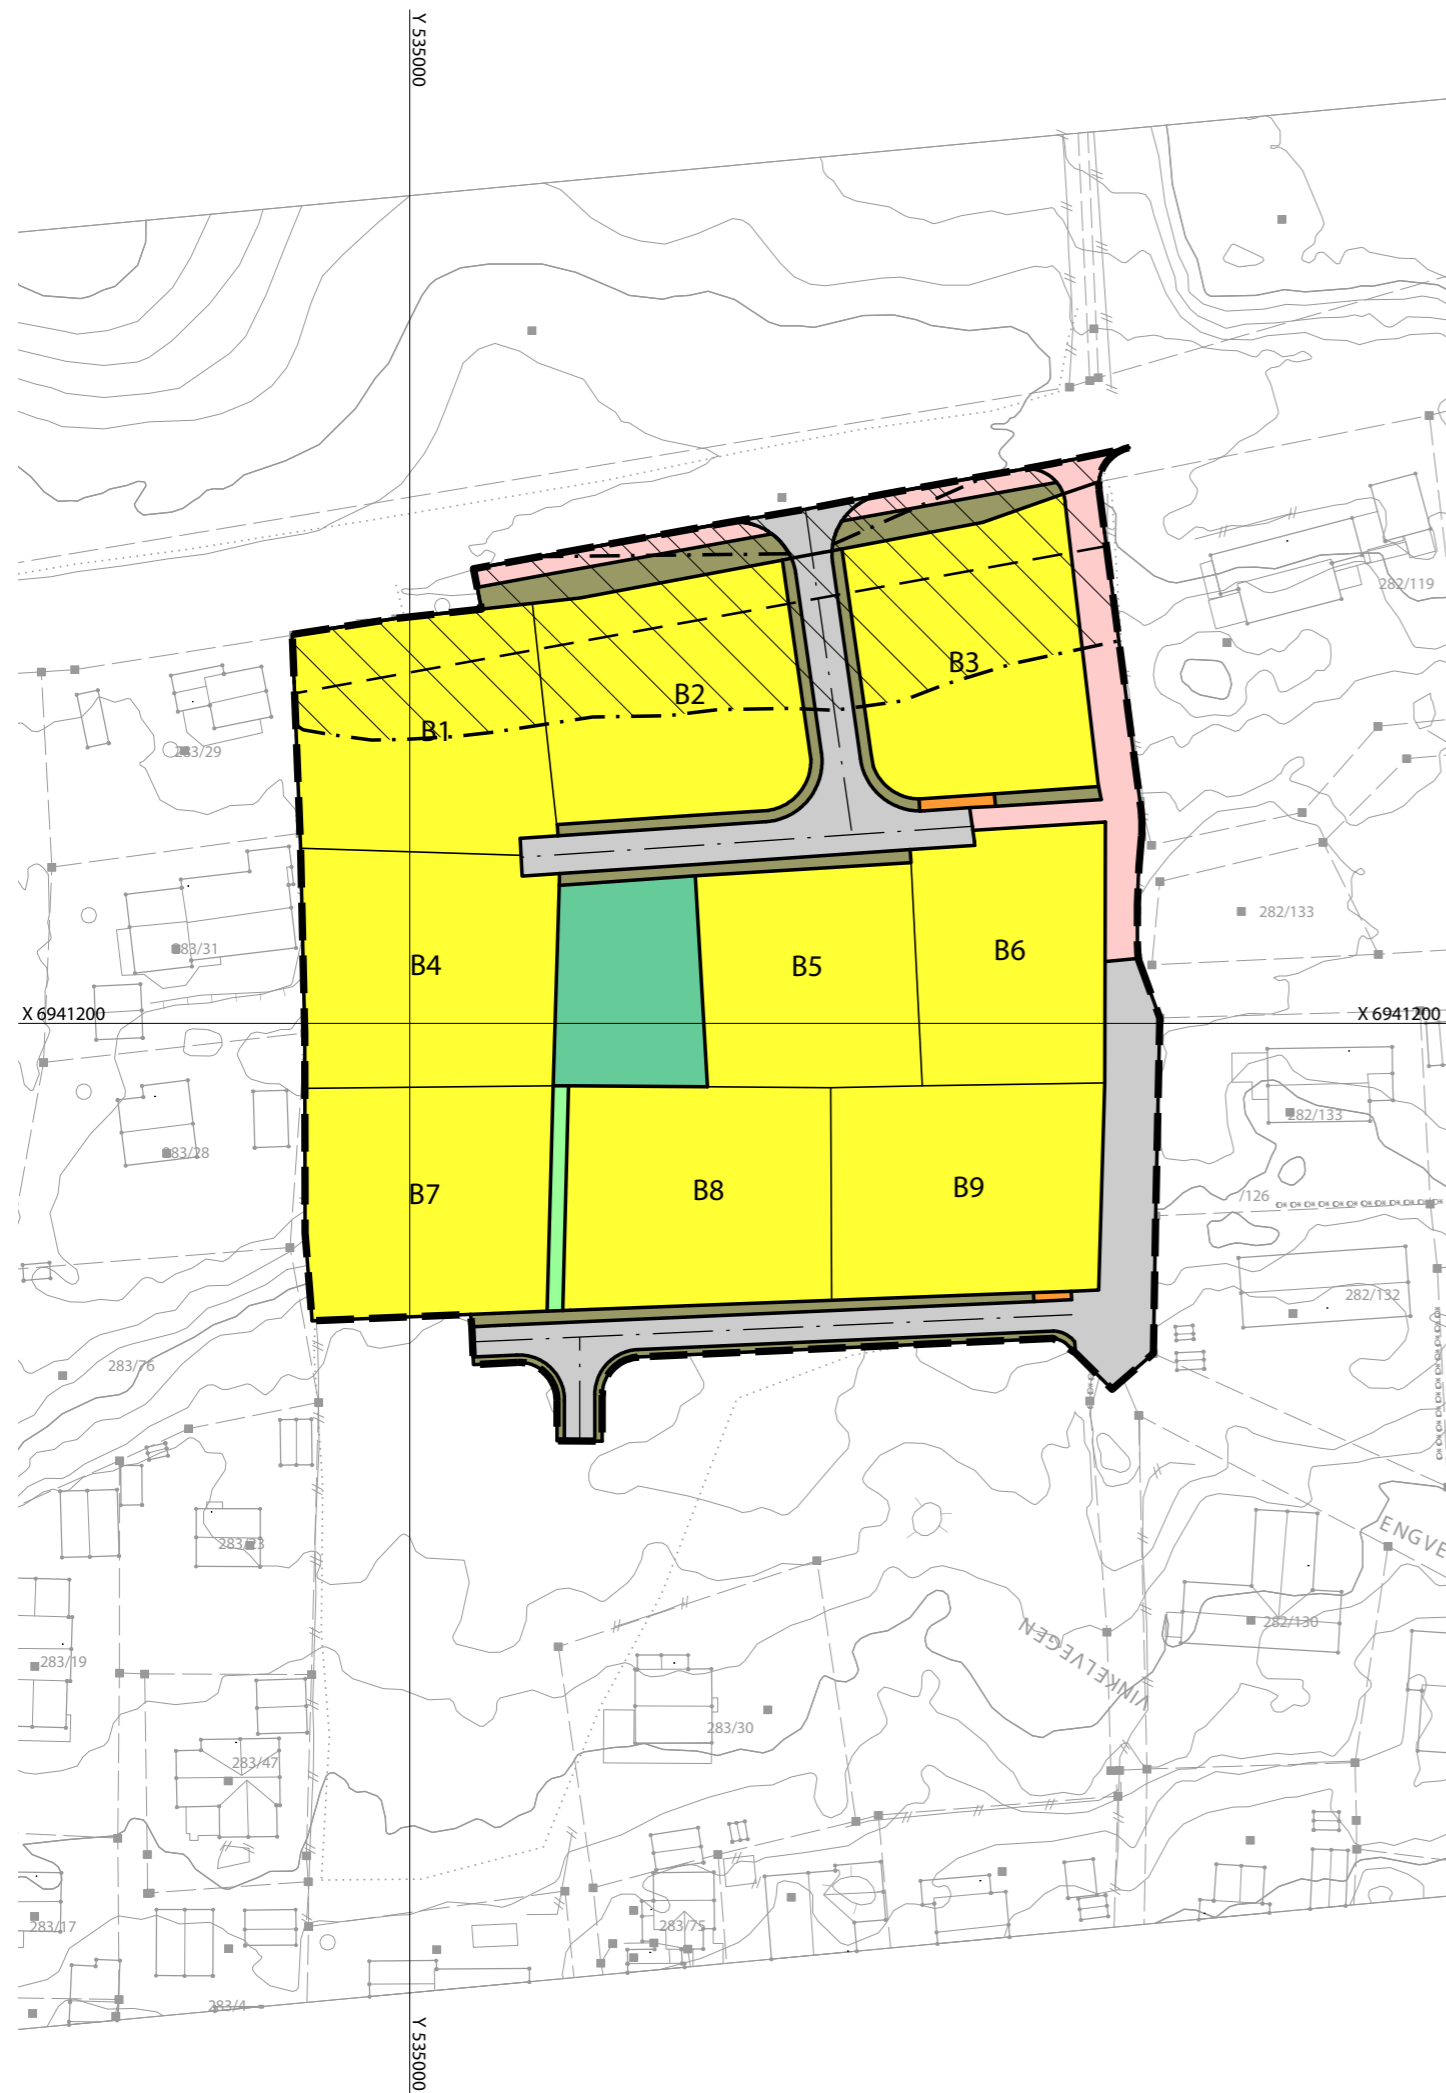

Revisjon	Dato	Saksnr.	Signatur
Plankartet er revidert etter 1. gangs behandling i bygningsrådet	01.02. 2016	16/4	OF
Plankartet er revidert etter sluttbehandling i bygningsrådet	23.05. 2016	16/41	OF

Detaljreguleringsplan for,
Bjørndalshåggån boligområde,
 del av gnr/bnr. 283/1.

Forslagstiller: John Bjørndal Volden
Dato: 27.08. 2015

Saksbehandling i følge plan- og bygningsloven	Dato	Saksnr.	Signatur
Kunngjøring av oppstart av planarbeidet	02.11. 2014		OF
Vedtak om utleggelse til offentlig ettersyn	01.02. 2016	16/4	ARHO
Offentlig utleggelse	09.02 - 04.04. 2016	16/4	ARHO
Sluttbehandlet i bygningsrådet	09.05. 2016	16/41	ARHO
Vedtatt av kommunestyret			

Siv Agric Ola Fjøsne

Mjøen, 7340 Oppdal

Saksbehandler

Tegningsnummer