

Plan- og bygningslovens Kap. 12 Reguleringsplan

Tegnforklaring

- Grense for areallformål
- Plangrense
- Regulert tomtegrense
- Byggegrense
- Frisiktlinje
- Regulert senterlinje
- Eiendomsgrense som skal oppheves
- Regulert Høyde
- Avkjørsel

- nr. 1 - BEBYGGELSE OG ANLEGG
- Boligbebyggelse
- Undervisning
- Avløpsanlegg
- Flomvoll - (Midlertidig unntatt rettsvirkning, se båndleggingssone)
- Lekeplass
- Annet uteoppholdsareal

- nr. 2 - SAMFERDSELSANLEGG OG TEKNISK INFRASTRUKTUR
- Kjørveg
- Gang-/sykkelveg
- Annen veggrunn - grøntareal
- Holdeplass
- Parkeringsplasser
- Vannforsyningsnett


- nr. 3 - GRØNNSTRUKTUR
- Turdrag

- nr. 5 - LANDBRUKS-, NATUR- OG FRILUFTSFØRMÅL SAMT REINDRIFT
- Landbruksformål

- nr. 6 - BRUK OG VERN AV SJØ OG VASSDRAG, MED TILHØRENDE STRANDSONE
- Bruk og vern av sjø og vassdrag med tilhørende strandsone

- SIKRINGSONE
- Frisikt
- BÅNDELEGGINGSONE
- Båndlegging for regulering etter PBL

Målestokk: 1:2000 - A1
 Kartplan (X,Y): Euref89 - UTM32
 Høydereferanse: NN54

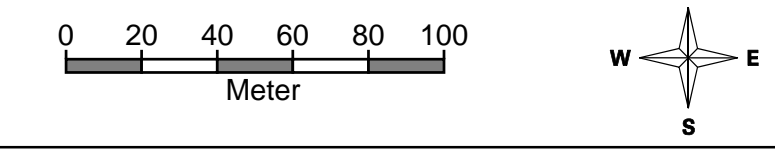

Detailreguleringsplan for: **BOLIGOMRÅDE PÅ DRIVA OG EROSIJONSSIKRING SKOREMSBRU - DRIVA**

Utarbeidet av: **plankontoret**

UTARBEIDELSE, SAKSBEHANDLING OG REVISJONER:	DATO	SIGN.
Kartgrunnlag: Euref89 - UTM32, FKB (c) Statens kartverk, gråtone 153-153-153	2013-2015	RG, HS
Vedtatt om igangsetting og planarbeid for utvidelse av Driva boligområdet - K-styret sak08/45	7.10.2013	GUCCO
Kunngjøring - oppstart av planarbeid for utvidelse av Driva boligområde	12.06.2008	SG
Vedtatt om offentlig ettersyn og høring, Bygningsrådet saksnr. 11/122	8.08.2011	JAHU
Utlagt til offentlig ettersyn og på høring i perioden 12.09 - 11.11.2011		JAHU
Kunngjøring - oppstart av planarbeid for erosjonssikring Skoremsbru - Driva	05.10.2013	JK
Planforslag for boligområde på Driva og erosjonssikring Skoremsbru - Driva:	01.08.2016	HS, JK
Vedtatt om offentlig ettersyn og høring, Bygningsrådet saksnr. 16/83.	29.08.2016	JAHU
Utlagt til offentlig ettersyn og på høring i perioden fram til 24.10.2016.		
2.gangs behandling, Bygningsrådet saksnr. 16/120	12.12.2016	JAHU
2.gangs behandling i Kommunestyret, saksnr. 16/147	14.12.2016	JAHU
Kunngjøring av vedtatt reguleringsplan	09.01.2016	JAHU/JK