


TEGNFORKLARING

PBL. § 12.3 Detaljreguleringsplan

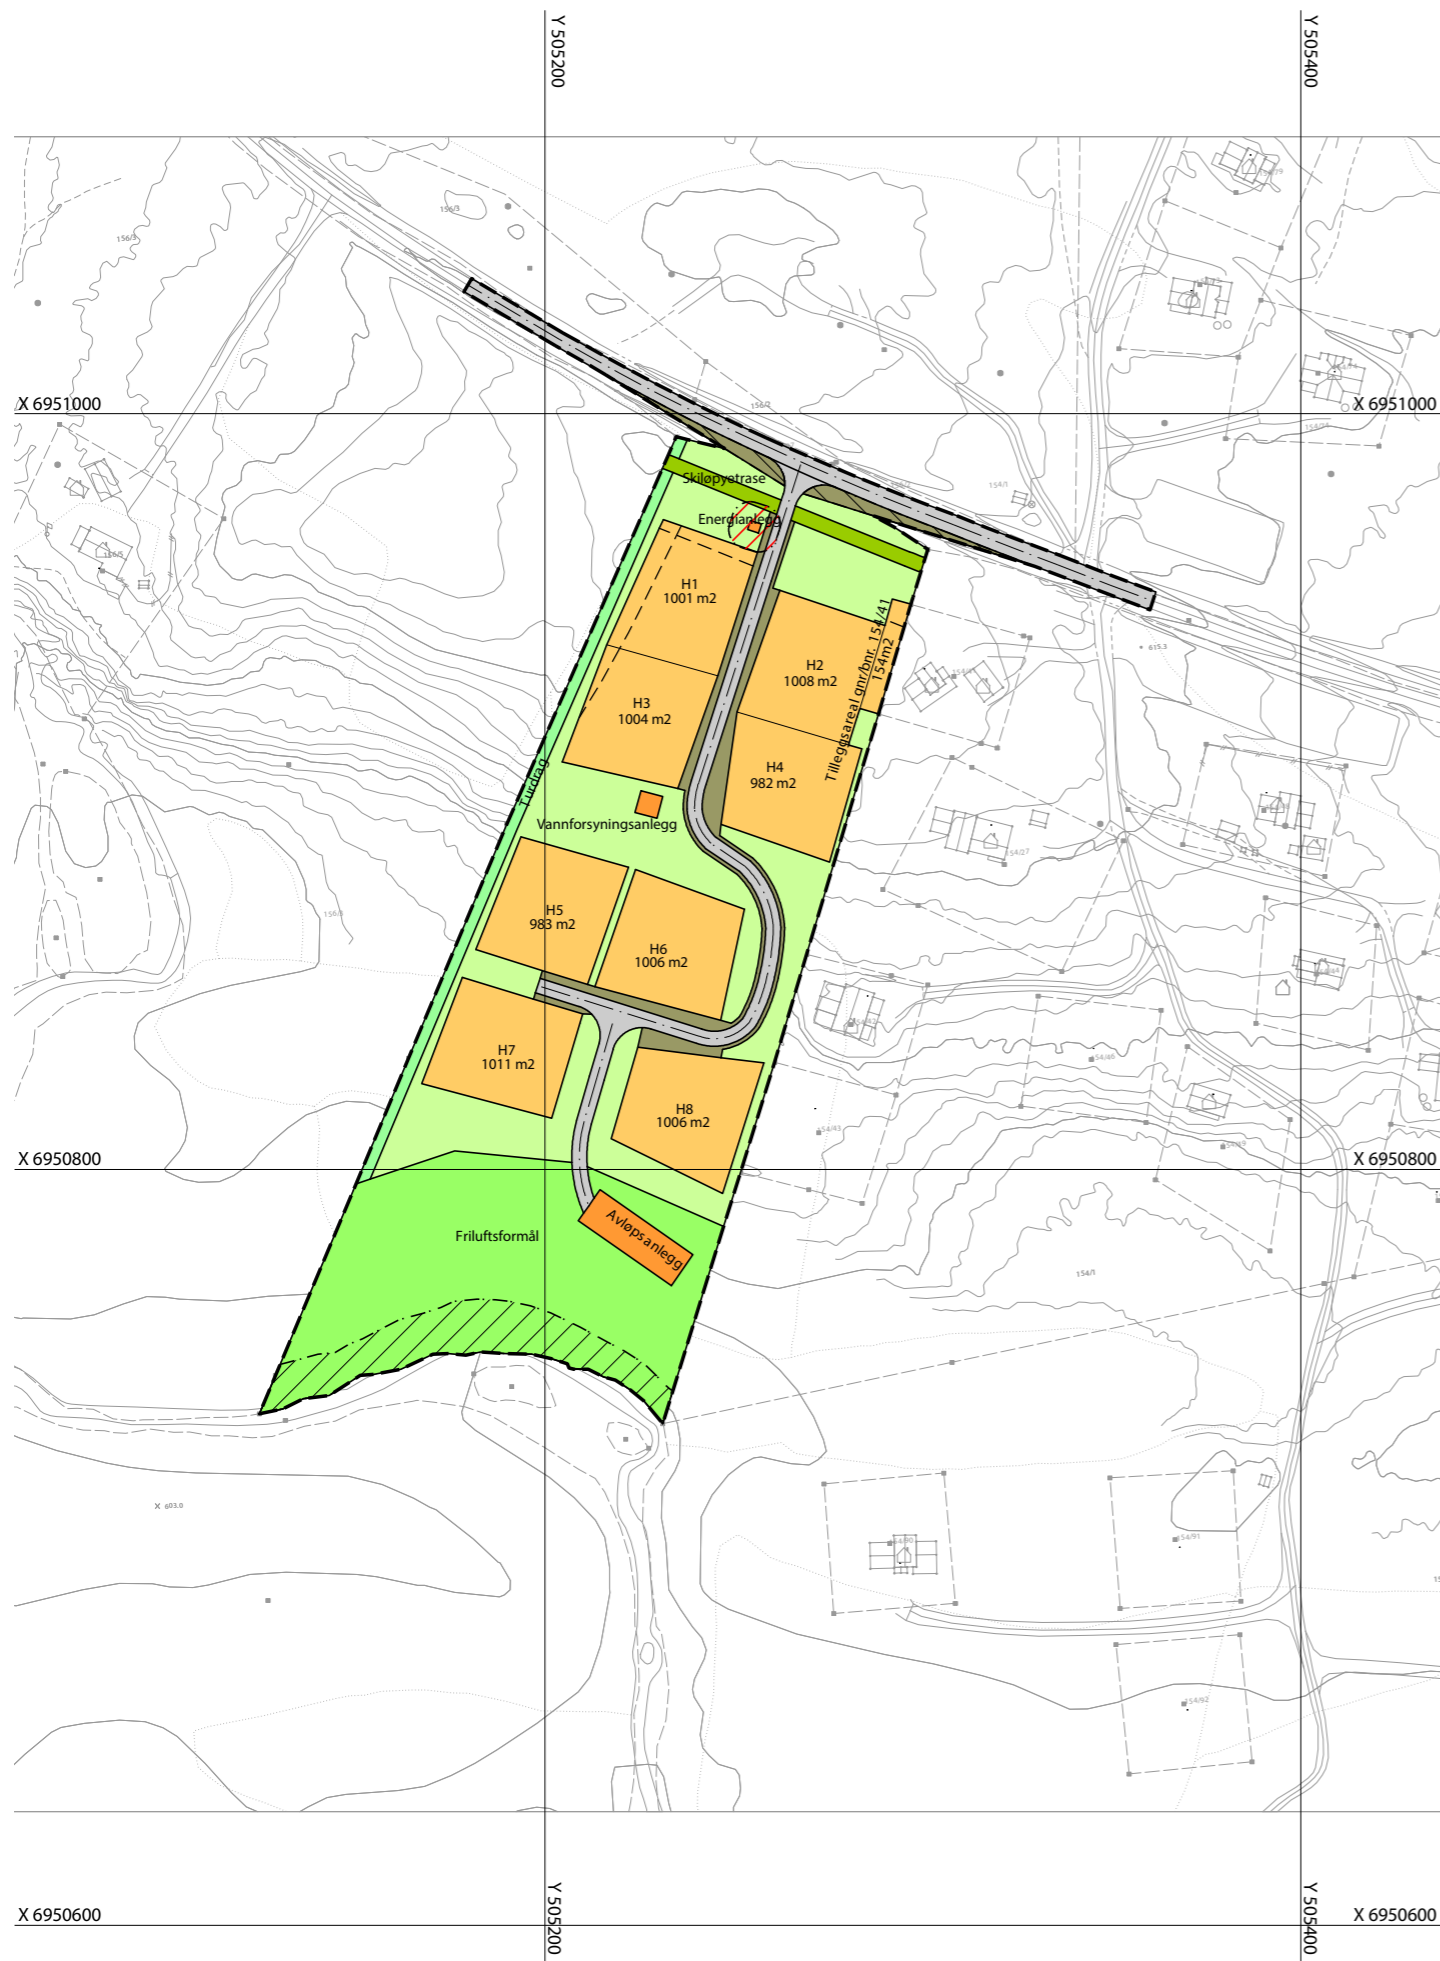

BEBYGGELSE OG ANLEGG (PBL §12-5 NR.1)

- Fritidsbebyggelse
- Energianlegg (trafokiosk)
- Skiløype
- Vannforsyningsanlegg
- Avløpsanlegg

SAMFERDSELSANLEGG OG TEKNISK INFRASTRUKTUR (PBL §12-5 NR.2)

- Veg
- Annen veggrunn - grøntareal

GRØNNSTRUKTUR (PBL §12-5 NR.3)

- Turdrag

LANDBRUKS-, NATUR- OG FRILUFTSFORMÅL (PBL §12-5 NR.5)

- LNFR-areal for nødvendige tiltak for LNFR
- Friluftsmål

HENSYNSSONER (PBL §12-6)

- Sikringsone - Frisikt
- Angitthensynsone - Bevaring naturmiljø
- Faresone - Høyspenningsanlegg (inkl. høyspentkabler)

Juridiske linjer og punkt


- Regulerings- og bebyggelsesplanområde
- Planens begrensning
- Formålsgrense
- Sikringsonegrense
- Angitthensyngrense
- Regulert tomtegrense
- Byggegrense
- Regulert senterlinje

Kartopplysninger

Dato for basiskart
 Koordinatsystem: EUREF 89 UTM sone32
 Kartgrunnlag i gråtone RGB 153-153-153



Ekvidistanse
 Målestokk: 1: 2000 - A3
 Arealplan-ID 2015012

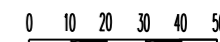

Revisjon	Dato	Saksnr.	Signatur
Plankart revidert	10.02. 2016		OF
Plankart revidert etter 1. gangs behandling i bygningsrådet	13.04. 2016	16/32	OF
Plankart revidert etter 2. gangs behandling i bygningsrådet	31.08. 2016	16/85	OF

Vedtatt detaljreguleringsplan			
Gjelhaugtrøa hyttegrend,		Forslagstiller:	
deler av gnr/bnr. 154/1 og 156/2 .		Kristin Ingeborg Storli Austegard og Atle Austegard .	
		Dato: 01.02. 2016	

Saksbehandling i følge plan- og bygningsloven	Dato	Saksnr.	Signatur
Kungjøring av oppstart av planarbeidet	17.06. 2014		OF
Vedtatt om utleggelse til offentlig ettersyn	11.04. 2016	16/32	ARHO
Offentlig utleggelse	14.04. 2016 - 03.06. 2016	16/32	ARHO
Sluttbehandlet i bygningsrådet	29.08. 2016	16/85	ARHO
Vedtatt av kommunestyret			

Siv Agric Ola Fjøsne Mjøen, 7340 Oppdal	Saksbehandler
	Tegningsnummer