


TEGNFORKLARING

PBL. § 12.3 Detaljreguleringsplan

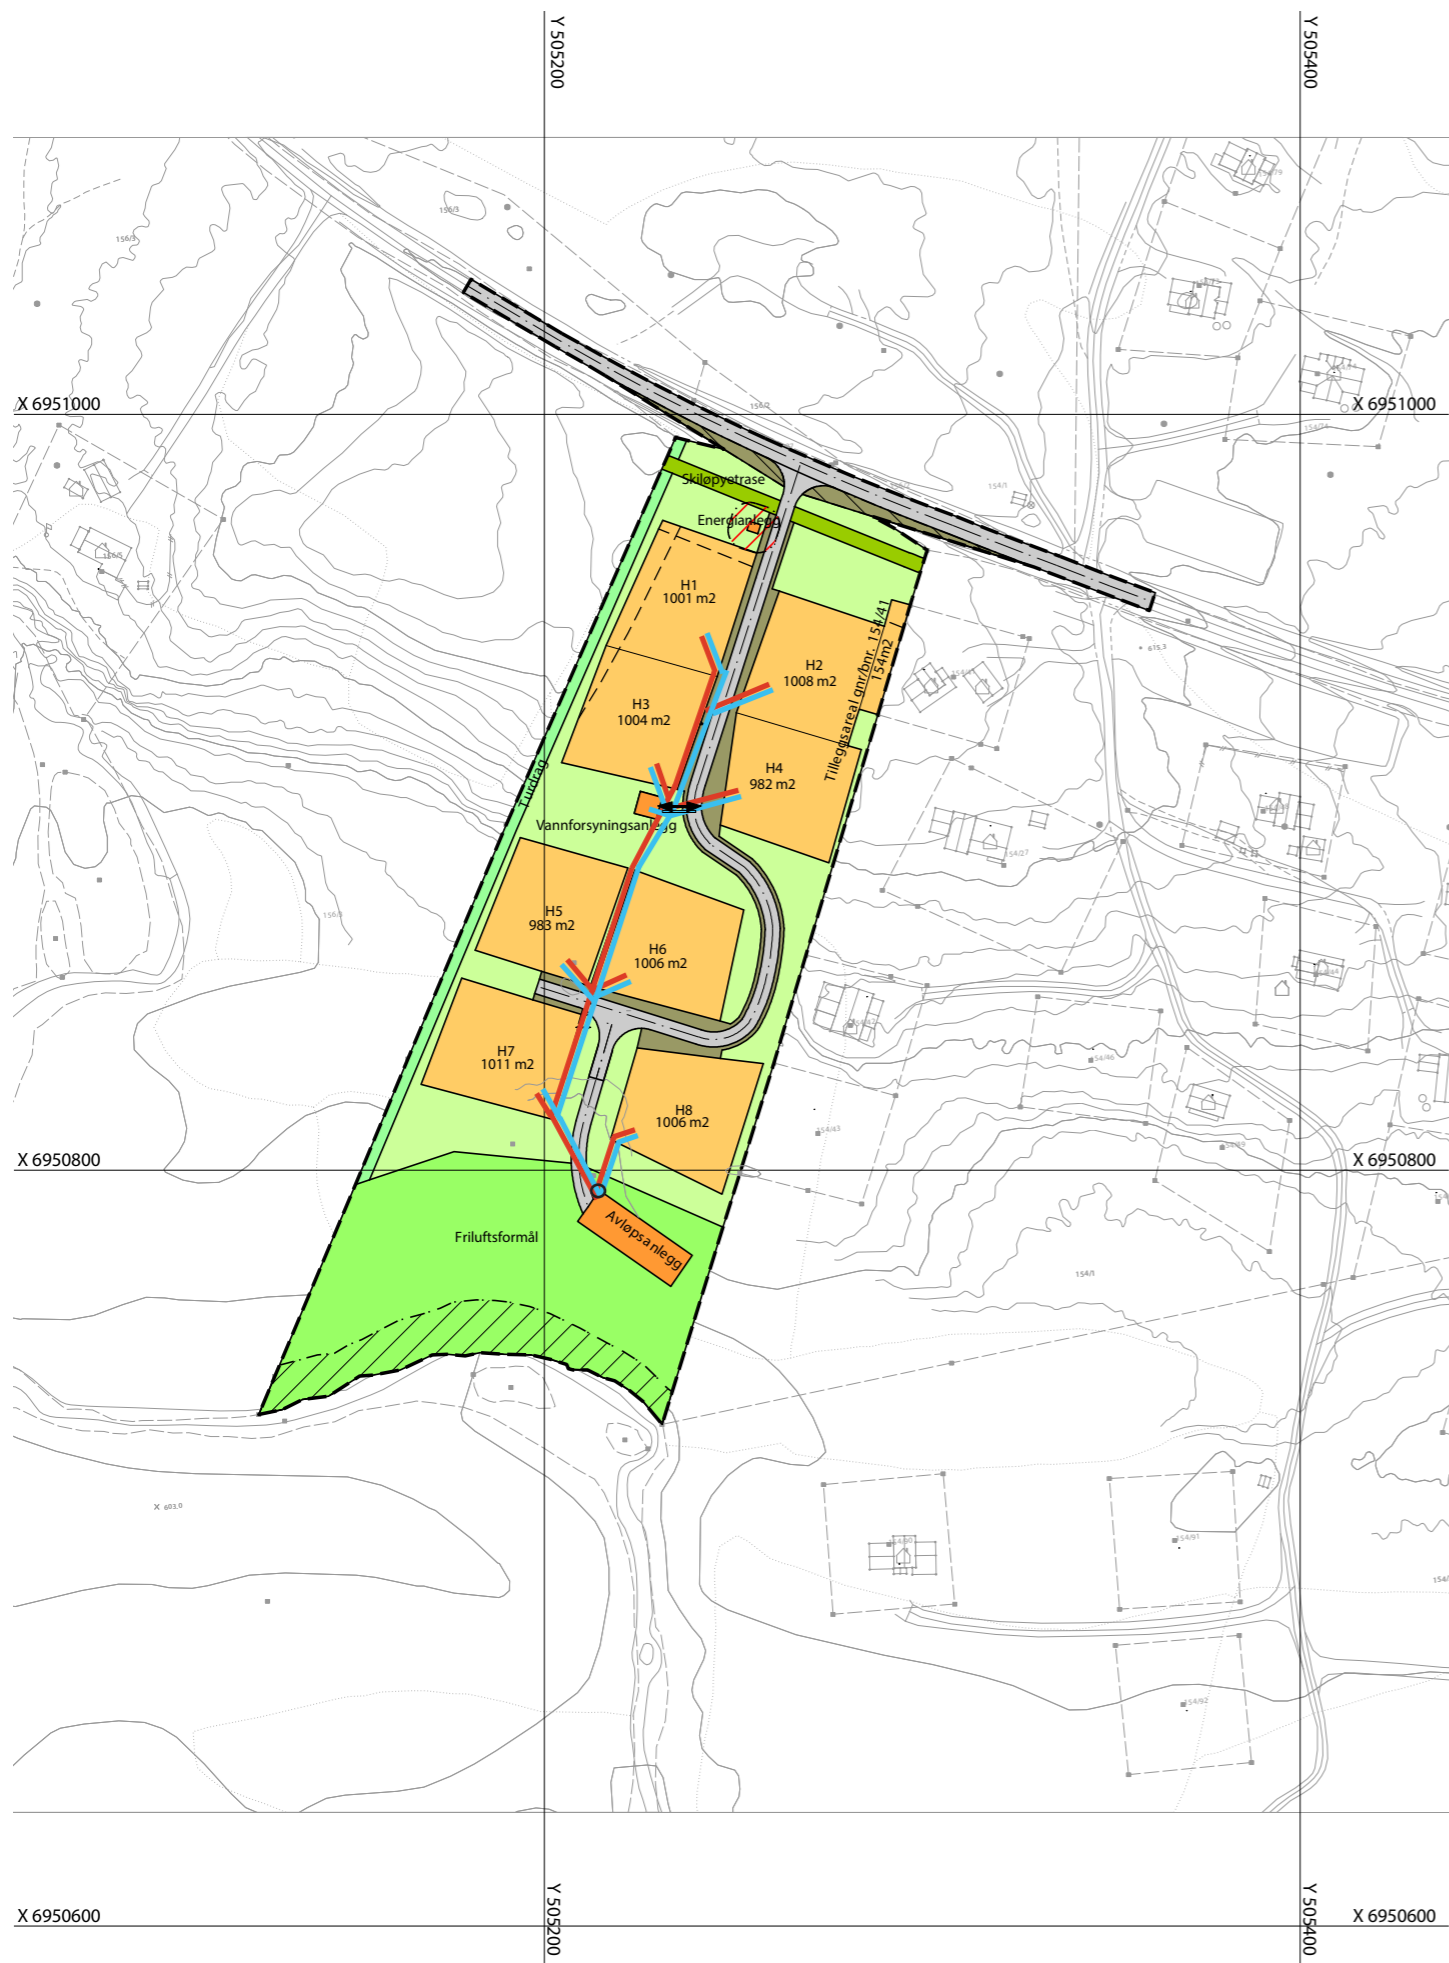

BEBYGGELSE OG ANLEGG (PBL §12-5 NR.1)

- Fritidsbebyggelse
- Skiløype
- Vannforsyningsanlegg
- Avløpsanlegg

SAMFERDSELSANLEGG OG TEKNISK INFRASTRUKTUR (PBL §12-5 NR.2)

- Veg
- Annen veggrunn - grøntareal

GRØNNSTRUKTUR (PBL §12-5 NR.3)

- Turdrag

LANDBRUKS-, NATUR- OG FRILUFTSFORMÅL (PBL §12-5 NR.5)

LNFR-areal for nødvendige tiltak for LNFR

- Friluftsmål

HENSYNSSONER (PBL §12-6)

- Sikringsone - Frisikt
- Angittensynsone - Bevaring naturmiljø

Juridiske linjer og punkt

- Regulerings- og bebyggelsesplanområde
- Planens begrensning
- Formålsgrense
- Sikringsonegrense
- Angittensynsgrense
- Regulert tomtegrense
- Byggegrense
- Regulert senterlinje
- Avkjørsel

Tegnforklaring VA - anlegg

- Vannledningsnett
- Avløpsnett med selvføll til RA/infiltrasjon
- Vannkum

Kartopplysninger

Dato for basiskart
 Koordinatsystem: EUREF 89 UTM sone32
 Kartgrunnlag i gråtone RGB 153-153-153



Ekvidistanse
 Målestokk: 1: 2000 - A3
 Arealplan-ID 2015012

Revisjon	Dato	Saksnr.	Signatur
VA - plankart revidert	10.02.2016		OF
VA - plankart revidert etter 1. gangsbehandling i bygningsrådet	13.04.2016	16/32	OF
VA - Plankart revidert etter 2. gangs behandling i bygningsrådet	31.08. 2016	16/85	OF

Vedtatt VA - plankart Gjelhaugtrøa hyttegrend, deler av gnr/bnr. 154/1 og 156/2 .	Forslagstiller: Kristin Ingeborg Storli Austegard og Atle Austegard .
	Dato: 23.12. 2015

Saksbehandling i følge plan- og bygningsloven	Dato	Saksnr.	Signatur
Kunngjøring av oppstart av planarbeidet	17.06. 2014		
Vedtatt om utleggelse til offentlig ettersyn	11.04. 2016	16/32	ARHO
Offentlig utleggelse	14.04. 2016 - 03.06. 2016	16/32	ARHO
Sluttbehandlet i bygningsrådet	29.08. 2016	16/85	ARHO
Vedtatt av kommunestyret			

Siv Agric Ola Fjøsne Mjøen, 7340 Oppdal	Saksbehandler
	Tegningsnummer