


— Vannledning
 - - - Spillvannsledning

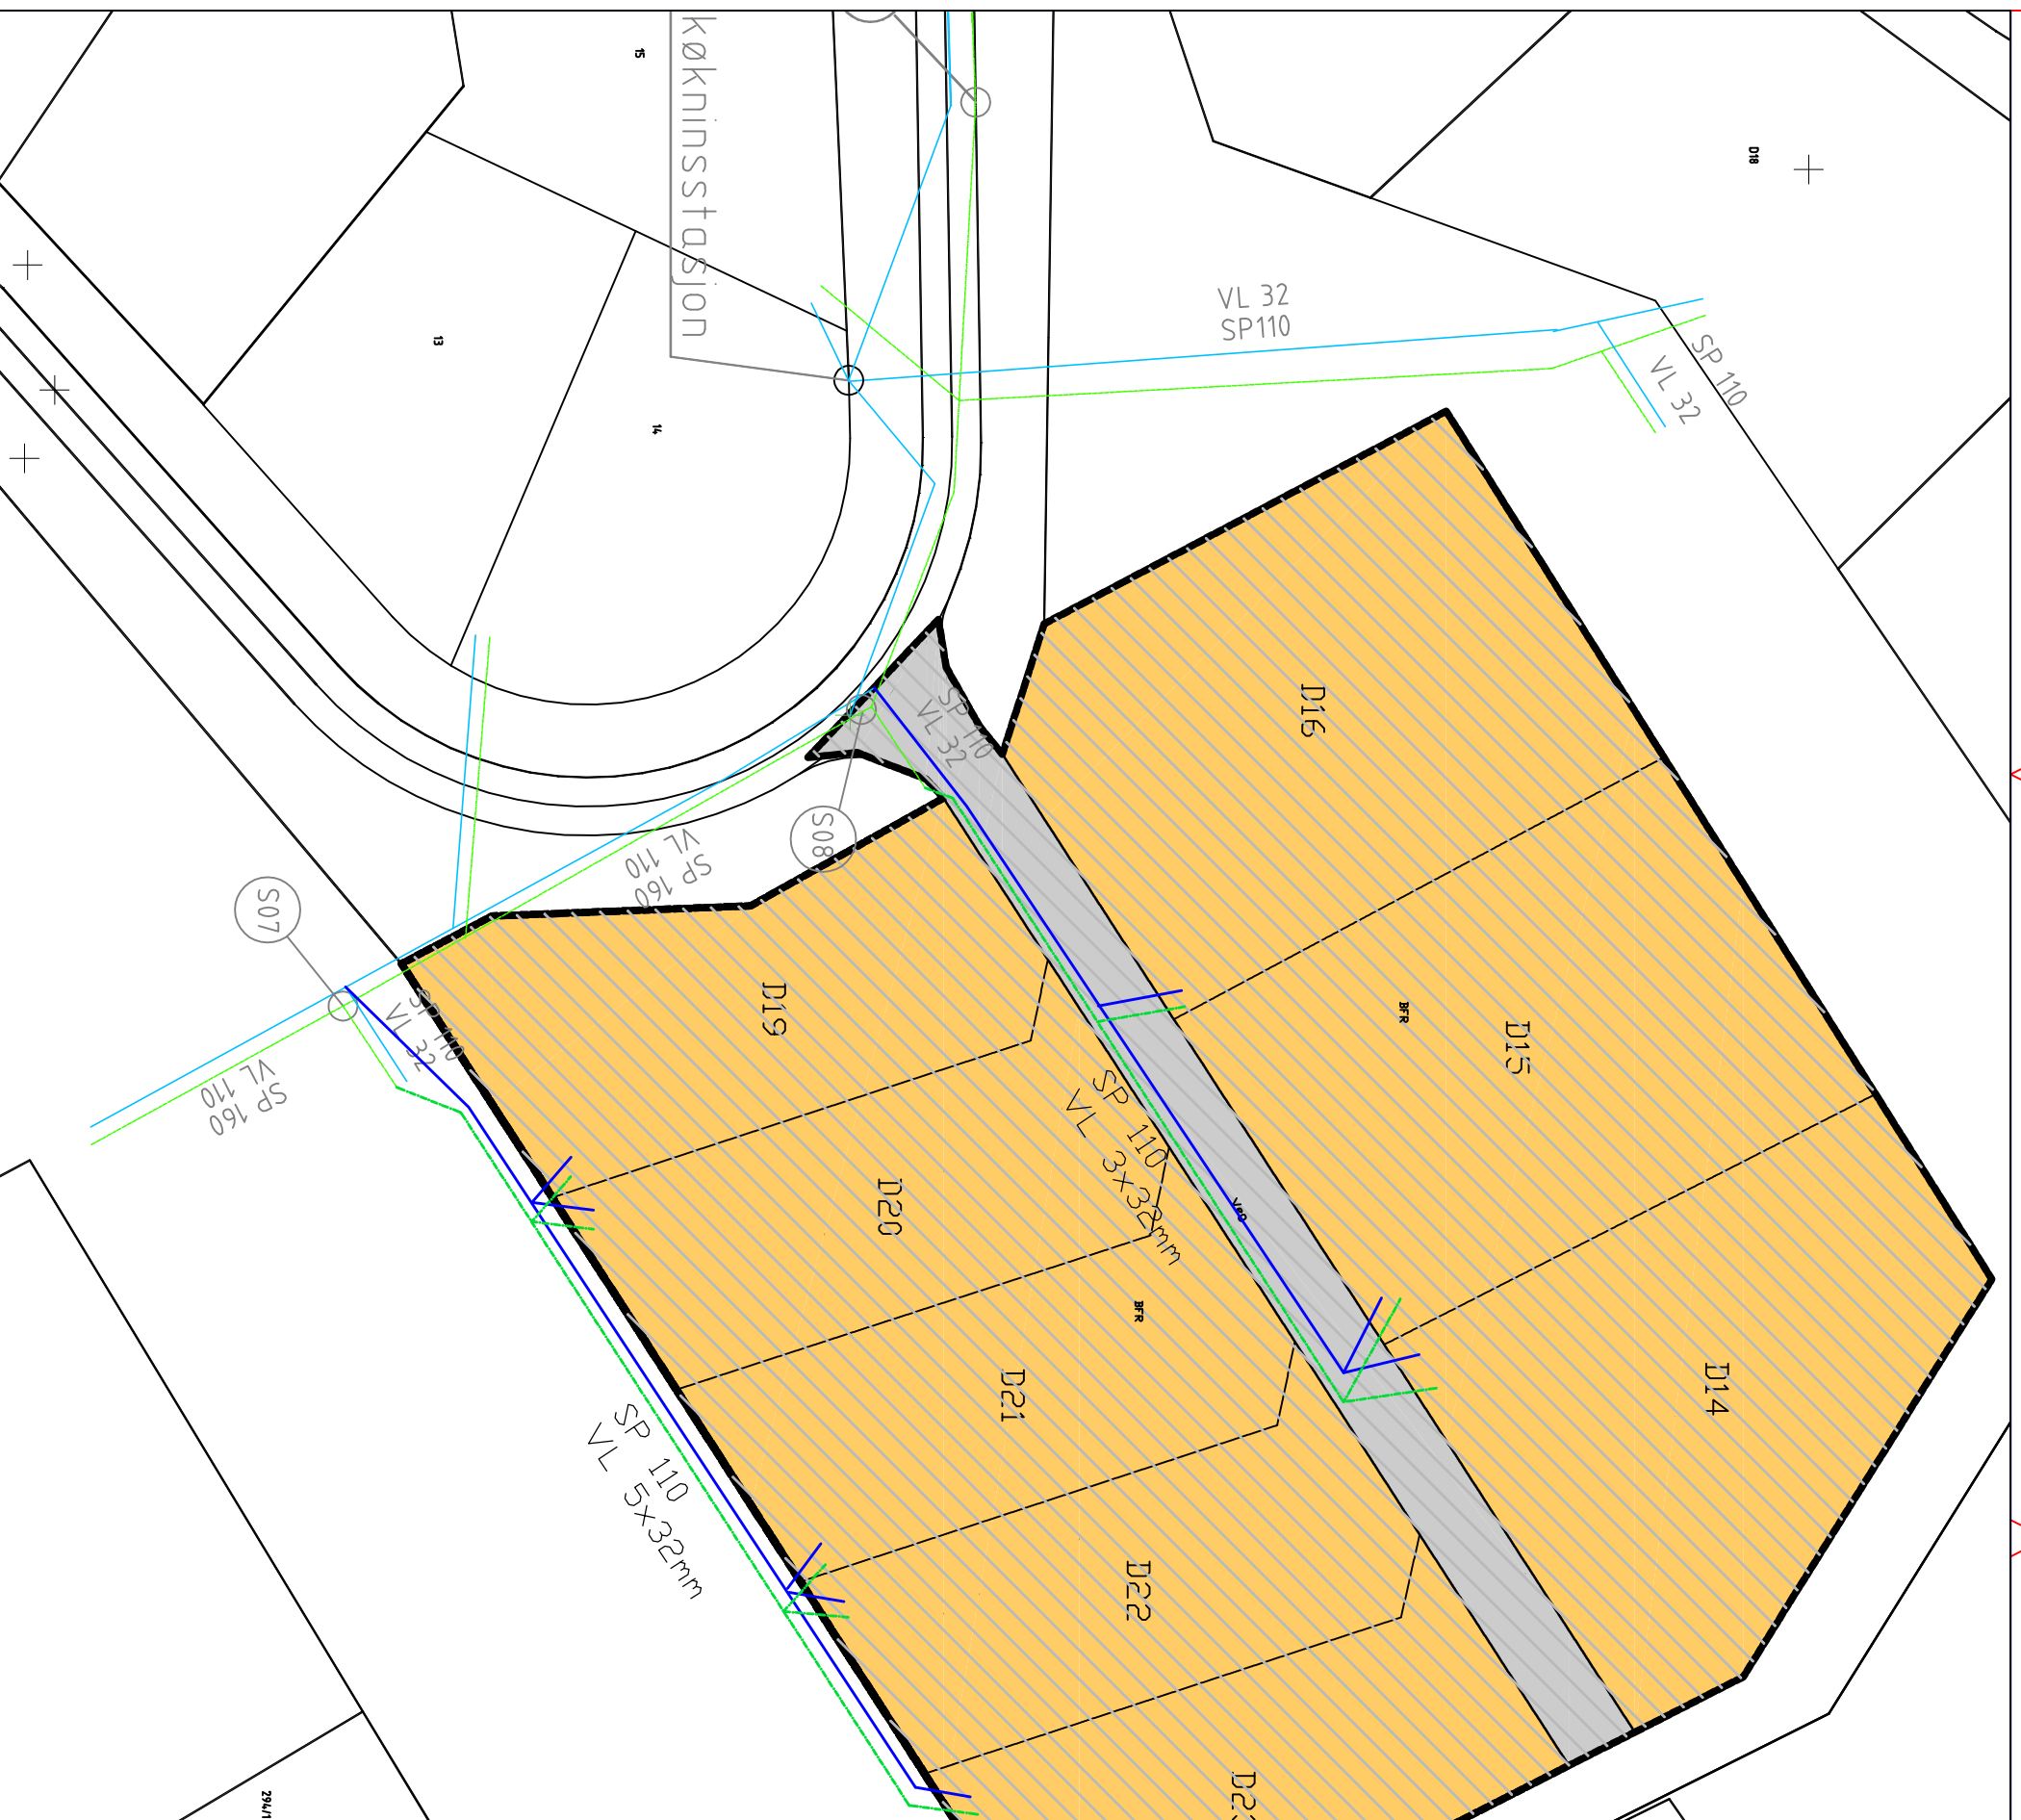

Merknad:
 Data på eksisterende VA-anlegg er hentet fra prosjekteringsgrunnlag, ikke innmålte punkter.

PlanID: 2017008

13.11.2017: PlanID påført titteltek. MWV			
Rev	Kommentar	Dato	
	Oppdragsnr:	2016114	MW
	Tegningsstiftel:		Dato: 19.6.2017
			Gårdsnr/Bruksnr: 294/1
			Revisjon: 00
			Koordinatsystem: Eurof 89 UTM 32
			Papir format: A3
			Målestokk x-akse: 1:200
			Målestokk y-akse: 1:200
			Evidensstase: 1

Oppdragsgiver: **Gorsethusa AS**
 Prosjekt: **Infrastruktur
 Gorsetgrenda nord**

Tegningen er utarbeidet av:

OPPDAL
MASKINKOMPANI AS
 TLF: 72 40 04 40
 E-post: post@oppdal-maskinkompani.no