




TEGNFORKLARING

PBL. § 12.3 Detaljreguleringsplan

PBL. § 12.5 Arealformål

- BEBYGGELSE OG ANLEGG (PBL §12-5 NR.1)**
- Fritidsbebyggelse (godkjente tomter etter gjeldende plan H1 - H9, bebygde tomter med egne gnr/bnr)
 - Vannforsyningsanlegg (VA1)
 - Avløpsanlegg (AV1)
 - Annet uteopphold (AU1)
 - Skiløype (SL1)
- SAMFERDSELSANLEGG OG TEKNISK INFRASTRUKTUR (PBL §12-5 NR.2)**
- Veg (privat veg PV1)
 - Annen veggrunn - tekniske anlegg (AVT1)
 - Parkering (P1, P2, P3)
- LANDBRUKS-, NATUR- OG FRILUFTSFORMÅL (PBL §12-5 NR.5)**
- LNFR-areal fornødvendige tiltak for LNFR
 - Vern av kulturminner og kulturmiljø - Automatisk fredete kulturminner - Kullgrop (KG1 - KG4) og Reismile RM1
- HENSYNSSONER (PBL §12-6)**
- Sikringsone - Frisikt (H140)
 - Faresoner - Høyspeningsanlegg, ink høyspentkabler (H370)
 - Støysone - Gul sone iht. T-1442 (H220)
 - Hensynssone C - Reindrift (H520)
 - Hensynssone D - Båndlegging etter lov om kulturminner - Kullgrop (H730)
- Juridiske linjer og punkt**
- Planens begrensning
 - Formålsgrense
 - Faresonegrense
 - Angitt hensynsgrense
 - Regulert tomtegrense
 - Regulert senterlinje
 - Sikringsonegrense
 - Båndlegginggrense
 - Byggegrense

Kartgrunnlag i gråtone RGB 153-153-153
 Kartopplysninger
 Kilde for basiskart: Kartverket
 Dato for basiskart:
 Koordinatsystem: UTM sone 32 / Euref89
 Høydegrunnlag: Geoidmodell HREF2018_NN - 2000_EUREF

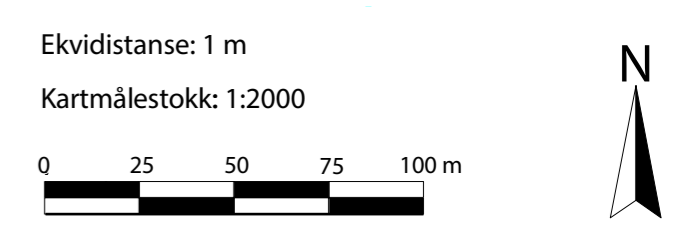

 5021 Oppdal kommune	AREALPLAN ETTER PBL AV 2008 VEDTATT PLANKART FOR: KÅSBAKKEN HYTTEGRENND, del av gnr/bnr. 232/1 m. fl.	Nasjonal arealplan-ID: 5021_2019008 Forslagsstiller: Bent Inge Hoel Dato: 15.02. 2021
	SAKSBEHANDLING ETTER PLAN- OG BYGNINGSLOVA	

Siste revisjon av plankart: 13.11. 2021	Behandlingsorgan	Motesaksnr.	Dato	Sign
Utarbeidelse og planvedtak:				
Oppstartsmøte:			27.08. 2019	OF
Kunngjøring av oppstart av planarbeid:			26.09. 2019	OF
Dato for innsending:			20.05. 2021	OF
1. gangs behandling i utvalg for bygg og arealplansaker:		21/36	22.06. 2021	ARST
Kommunestyrevedtak:				
Høring og offentlig ettersyn:		21/36	30.06 - 03.09. 2021	ARST
2. gangs behandling i utvalg for bygg og arealplansaker:		21/69	09.11. 2021	ARST

Siv. Agric. Ola Fjøsne

11.11.2021
 Målestokk 1:2000