


Vannforsyning fra nytt høydebasseng
Vangslia Fjellandsby

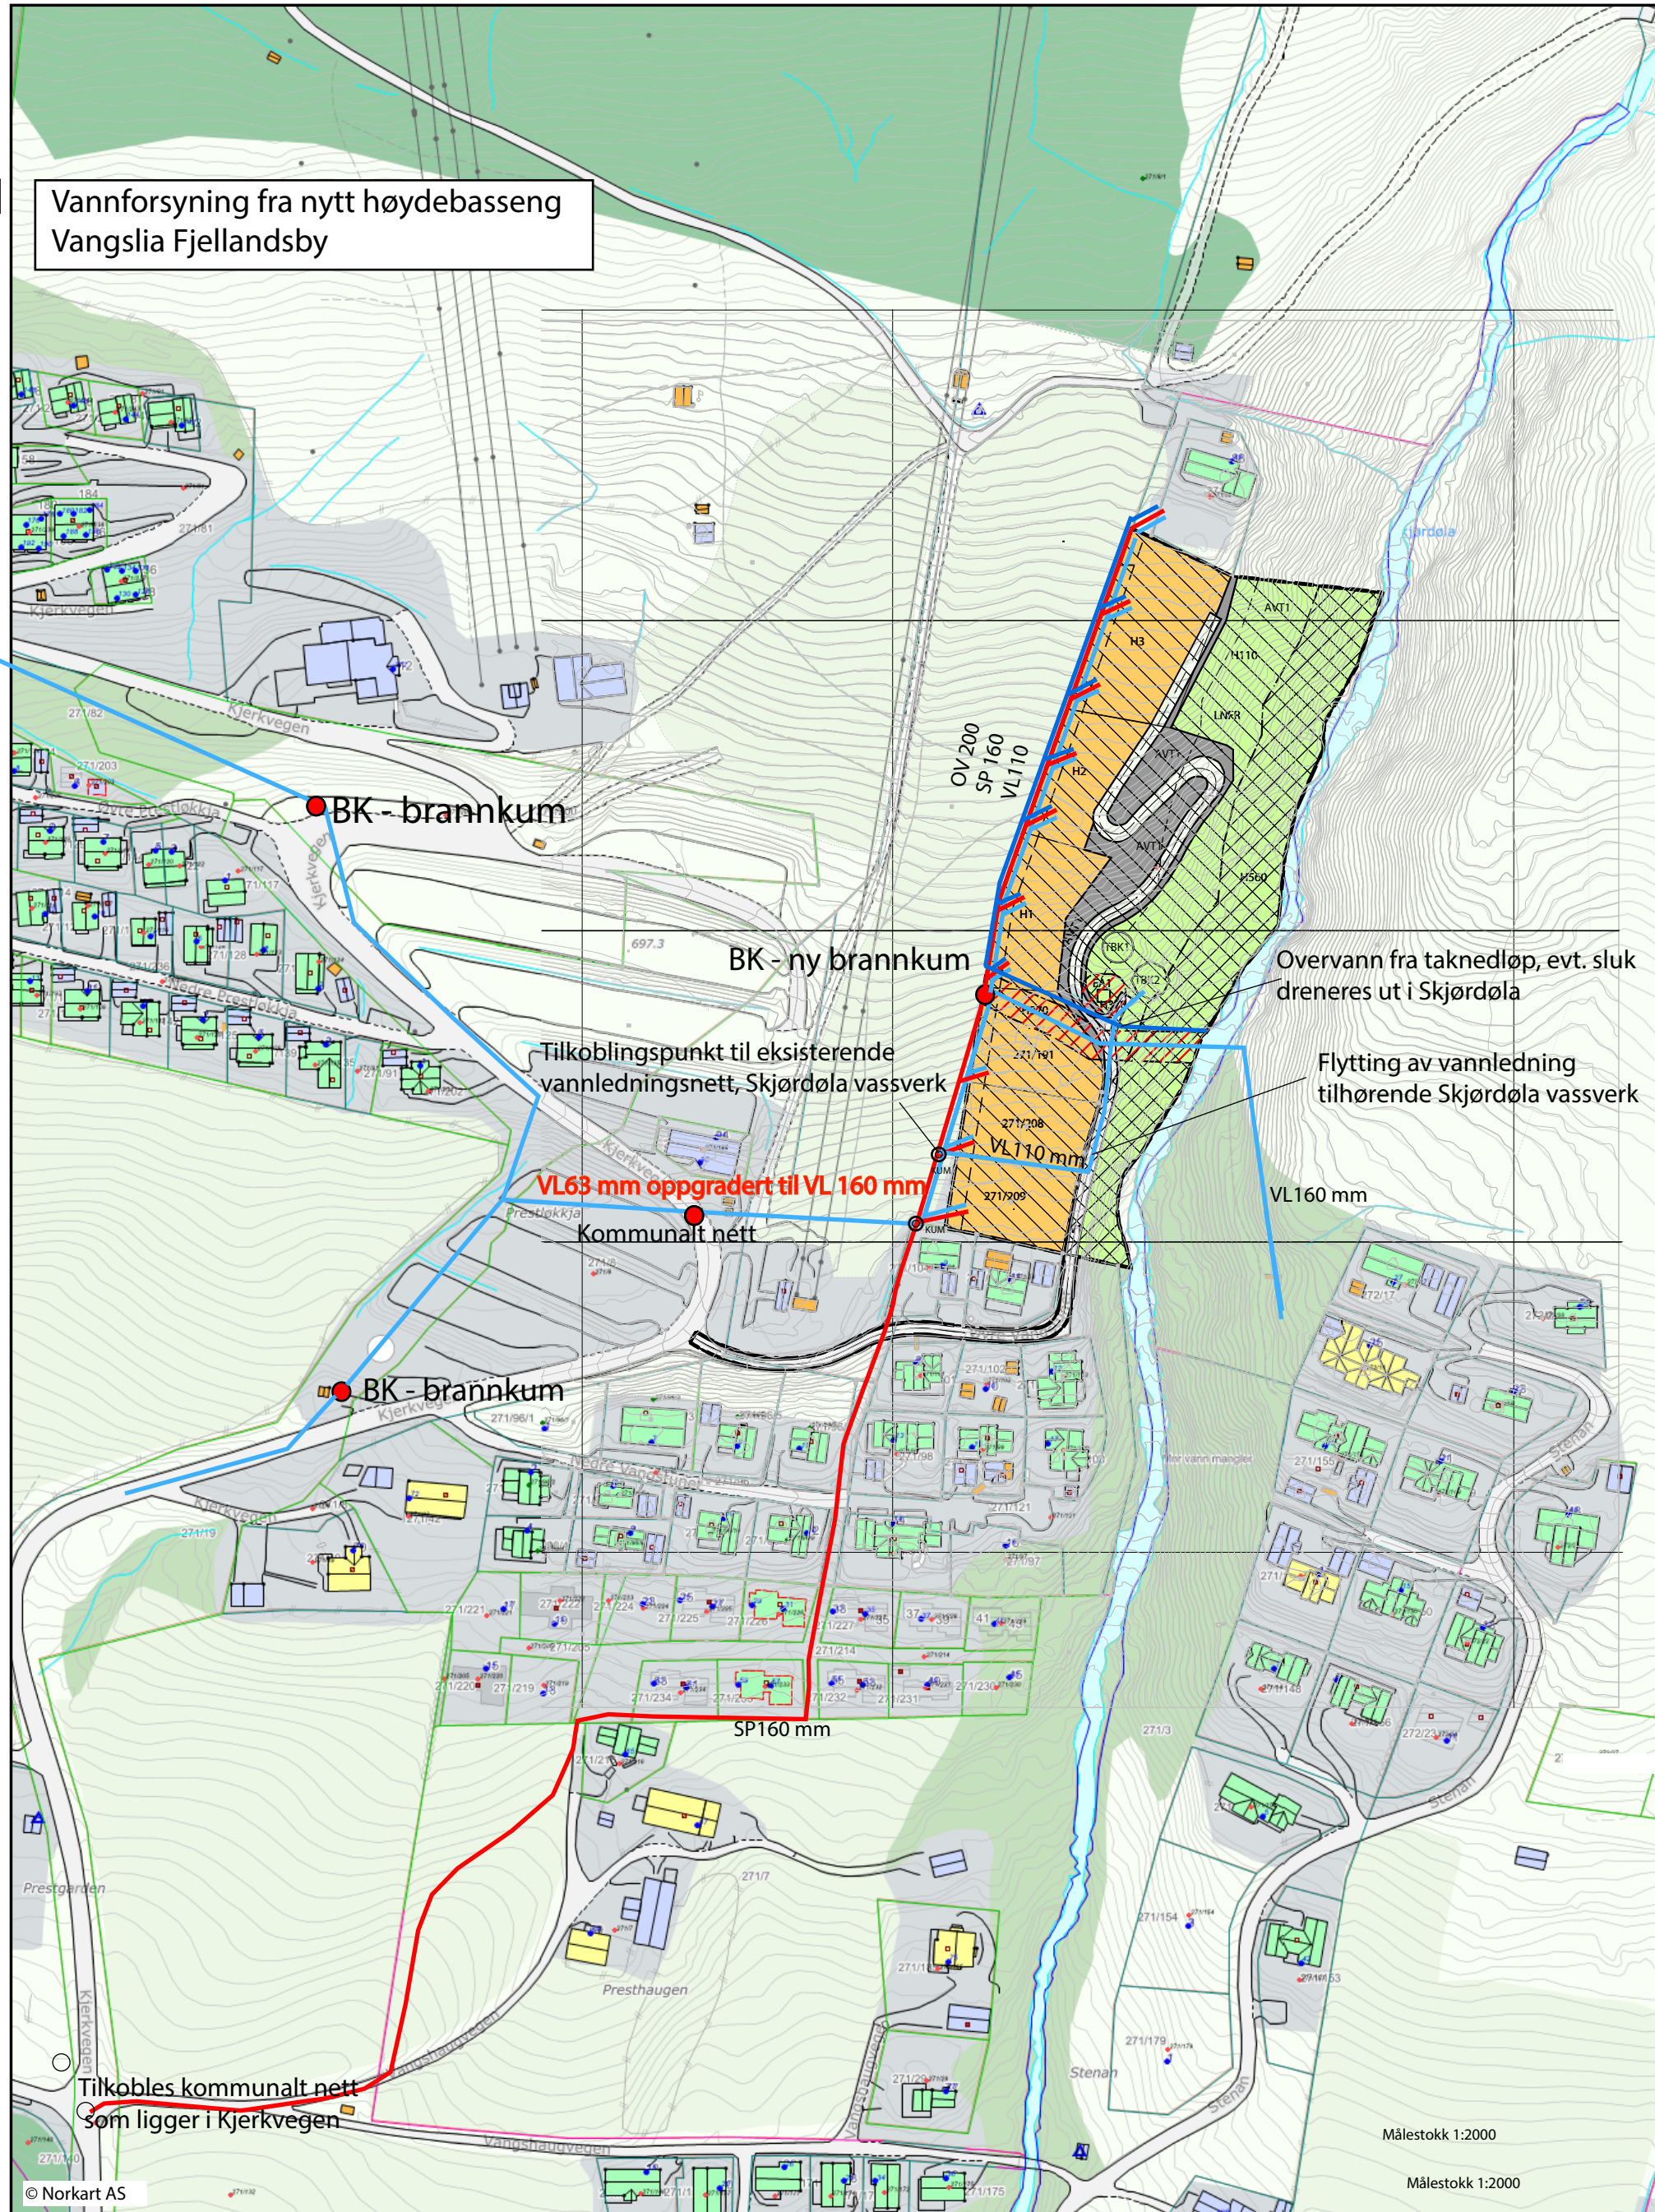

TEGNFORKLARING

PBL. § 12.3 Detaljreguleringsplan

PBL. § 12.5 Arealformål

- BEBYGGELSE OG ANLEGG (PBL §12-5 NR.1)**
- Ny fritidsbebyggelse H1 - H3, eksisterende fritidsbebyggelse vist med gnr/bnr. nr.
 - Energianlegg (EA1)
- SAMFERDSELSANLEGG OG TEKNISK INFRASTRUKTUR (PBL §12-5 NR.2)**
- Veg (V1)
 - Annen veggrunn - tekniske anlegg (AVT1)
 - Tekniske bygg/konstruksjoner (TBK1, TBK2, brønn tekniske bygg tilhørende Skjørdøla vassverk)

LANDBRUKS-, NATUR- OG FRILUFTSFØRMÅL (PBL §12-5 NR.5)

- LNFR-areal for nødvendige tiltak for LNFR
- HENSYNSSONER (PBL §12-6)**
- Faresone - Høyspenningsanlegg (ink høyspentkabler, H370)
 - Angitthensynsone - Bevaring naturmiljø (H560)
 - Nedslagsfelt drikkevann (H110)

Juridiske linjer og punkt

- Planens begrensning
- Formålsgrense
- Faresonegrense
- Angitthensynsgrense
- Regulert tomtegrense
- Byggegrense
- Regulert senterlinje

SYMBOLER/LINJER, VA - plankart

- BK - brannkum
- Kum
- Spillvann
- Vann
- Overvann

Kartgrunnlag i gråtone RGB 153-153-153

Kartopplysninger

Kilde for basiskart: Kartverket


Dato for basiskart:

Koordinatsystem: UTM zone 32 / Euref89

Høydegrunnlag: Geoidmodell HREF2018_NN - 2000_EUREF

Ekvidistanse: 1 m

Kartmålestokk: 1:2000

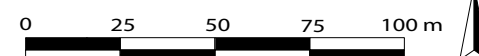

AREALPLAN ETTER PBL AV 2008

VEDTATT VA - PLANKART FOR:

ØVRE VANGSTUNET HYTTEGREN, del av gnr/bnr. 271/8.

5021

Oppland kommune

SAKSBEHANDLING ETTER PLAN- OG BYGNINGSLOVA

Nasjonal arealplan-ID:

5021_2016001

Forslagsstiller:

Oppland Turistutvikling AS

Dato: 18.02.2021

Saksnr. i saksbehandlingssystem:

	Behandlingsorgan	Motesaksnr.	Dato	Sign
Utarbeidelse og planvedtak:				
Oppstartsmøte:			08.01.2016	OF
Kunngjøring av oppstart av planarbeid:			09.05.2018	OF
Dato for innsending:			09.05.2018	OF
1. gangs behandling i bygningsrådet:		18/88	17.12.2018	ARHO
Kommunestyrevedtak:				
Høring og offentlig ettersyn:			10.01 - 21.02.2019	ARHO
2. gangs behandling i utvalg for bygg og arealplansaker:		21/6	16.02.2021	ARST

Siv. Agric. Ola Fjøsne