


# TEGNFORKLARING

## PBL. § 12.3 Detaljreguleringsplan


### PBL. § 12.5 Arealformål

- BEBYGGELSE OG ANLEGG (PBL §12-5 NR.1)**
- Ny fritidsbebyggelse (nye tomter H1 - H6).
  - Vannforsyningsanlegg, borebrønner (VA1, VA2)
  - Energianlegg (EA1)
  - Annet uteopphold (AU1)
- SAMFERDSELSANLEGG OG TEKNISK INFRASTRUKTUR (PBL §12-5 NR.2)**
- Veg (offentlig veg OV1, privat veg PV1)
  - Annen veggrunn - grøntareal (AVG1)
  - Annen veggrunn - tekniske anlegg (AVT1)
  - Parkering (P1,P2)
- LANDBRUKS-, NATUR- OG FRILUFTSFORMÅL (PBL §12-5 NR.5)**
- LNFR-areal fornødvendige tiltak for LNFR
- HENSYNSSONER (PBL §12-6)**
- Faresone a3 - ras- og skredfare (H310), høyspenningsanlegg, inn høyspentkabler (H370)
  - Angitt hensynssone - Hensyn reindrift (H520)
  - Sikringsone - Frisikt (H140)
- Juridiske linjer og punkt**
- Planens begrensning
  - Formålsgrense
  - Byggegrense
  - Faresonegrense
  - Angitt hensynsgrense
  - Regulert tomtegrense
  - Regulert senterlinje
- Tegnforklaring VA - anlegg**
- Vannledningsnett
  - Avløp/infiltrasjon

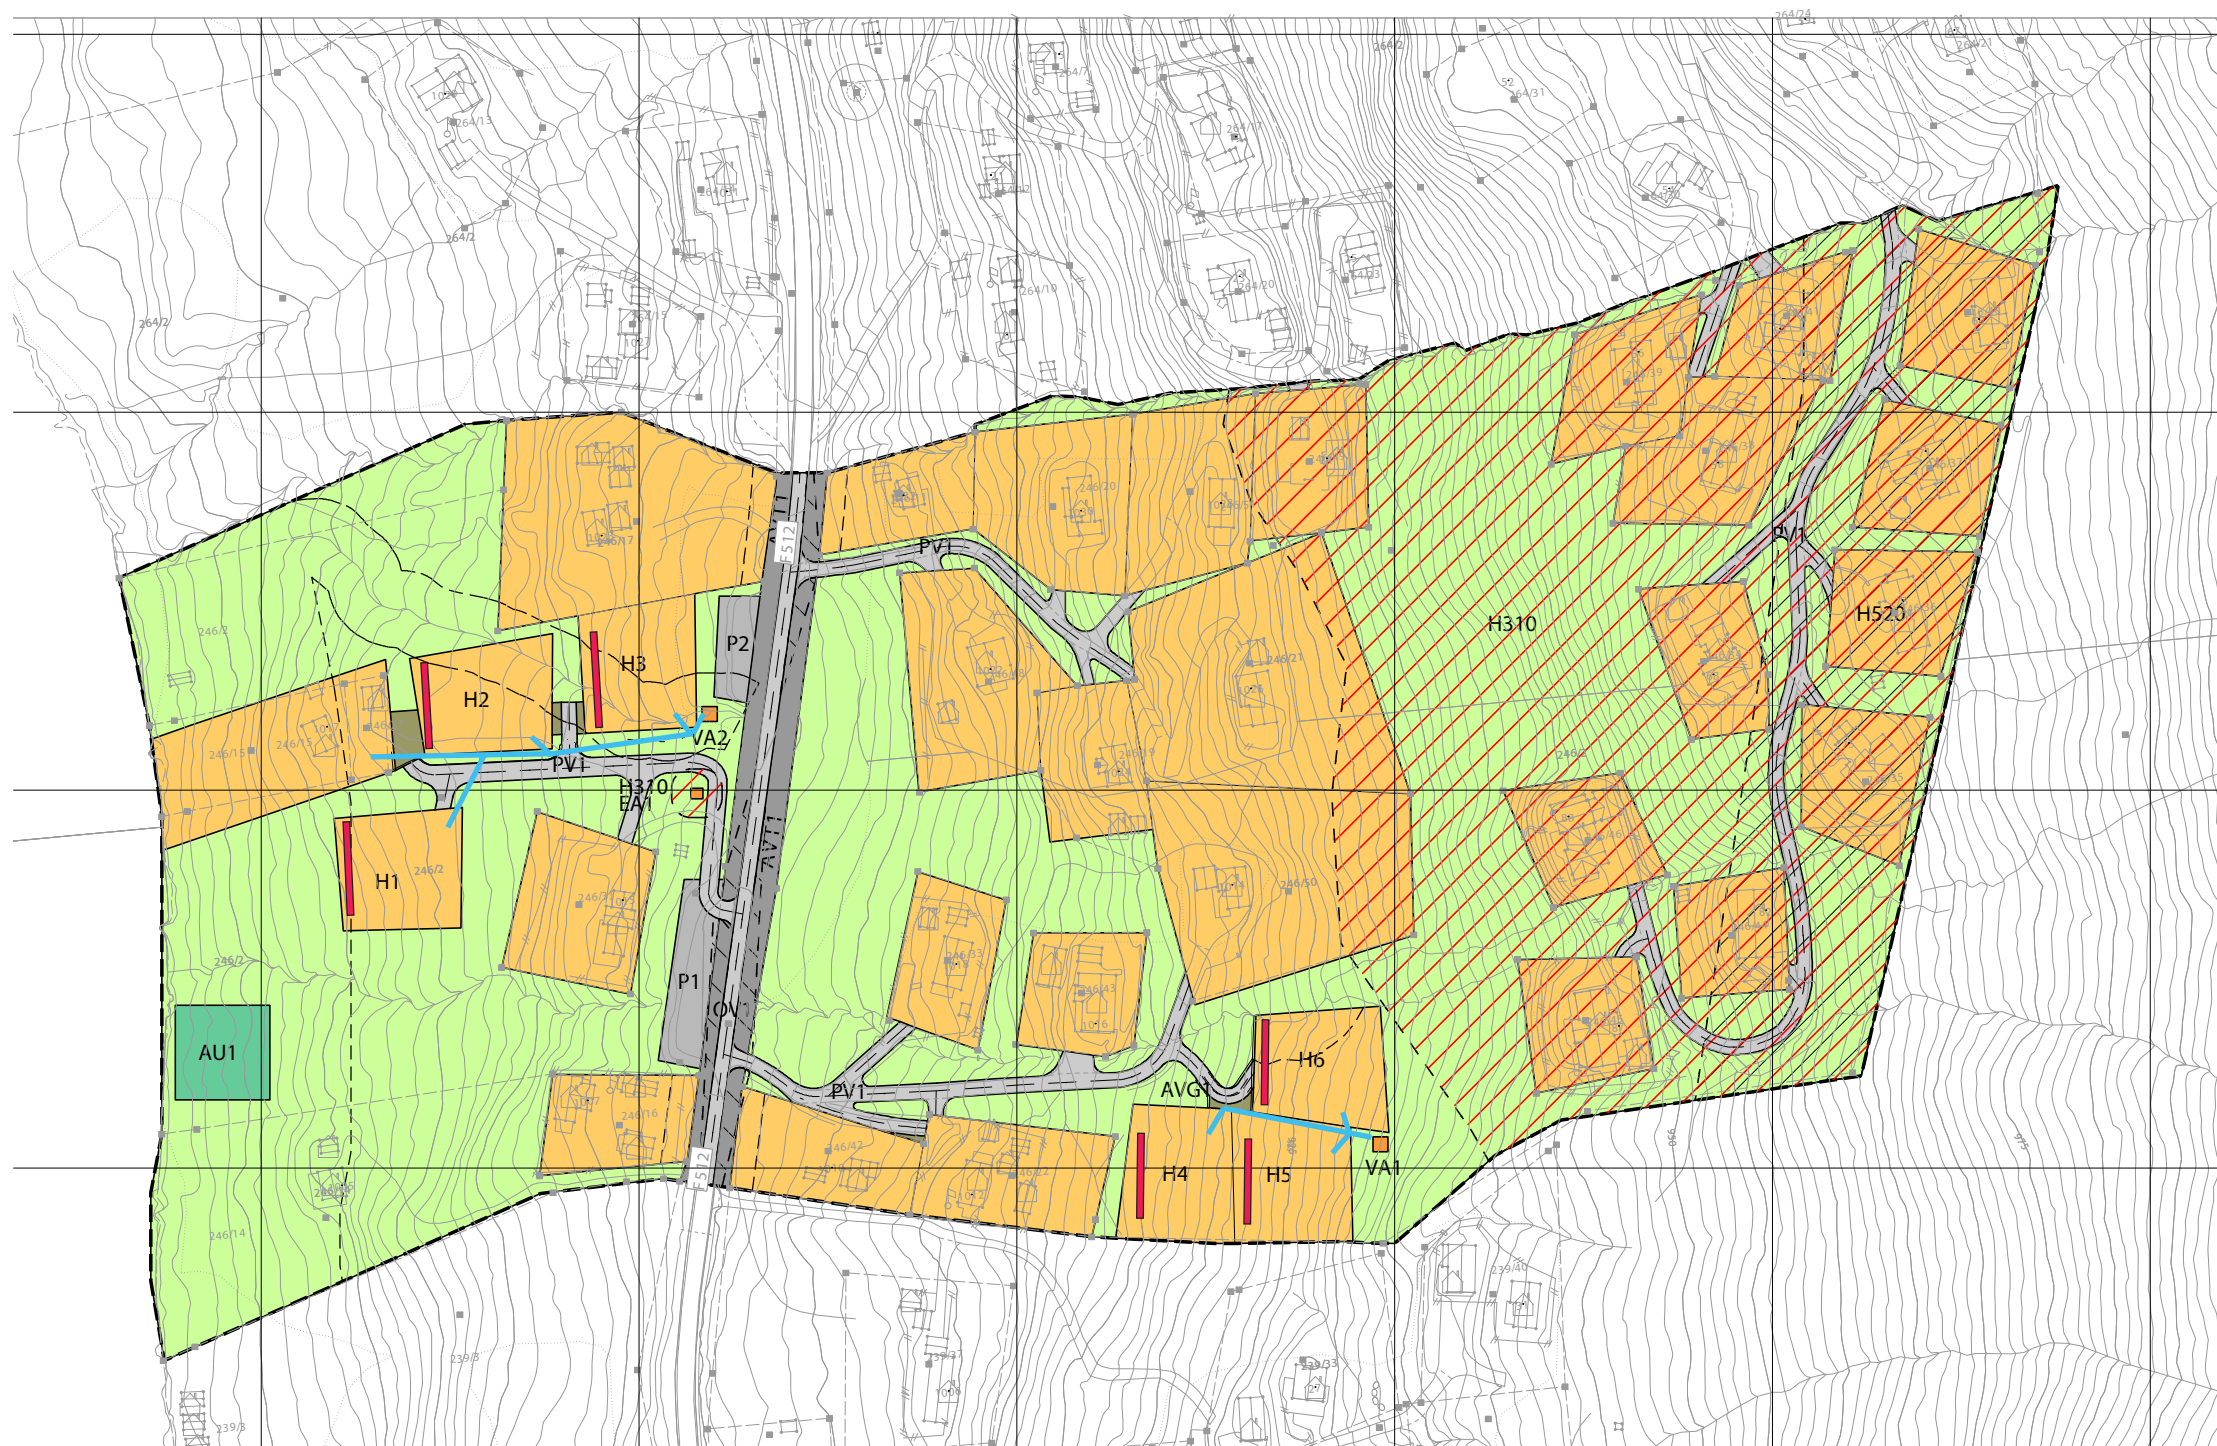

### Kartopplysninger

Dato for basiskart  
 Koordinatsystem: EUREF 89 UTM sone32  
 Kartgrunnlag i gråtone RGB 153-153-153  
 Geoidmodell: HREF2018A\_NN- 2000\_EUREF

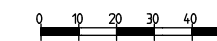

Ekvidistanse  
 Målestokk: 1: 2000 - A2  
 Arealplan-ID 2017021

Revisjon	Dato	Saknr.	Signatur
Revidert etter 1. gangs behandling i bygningsrådet	07.11. 2018	18/80	OF
Revidert etter 2. gangs behandling i bygningsrådet	30.01. 2019	19/04	OF

Vedtatt VA - plankart for  
**Vangsenget hytteområde,**  
 gnr/bnr. 246/2.

**Forslagstiller:**  
 Bjørn Engelsjord  
**Dato:** 22.08. 2018

Saksbehandling i følge plan- og bygningsloven	Dato	Saknr.	Signatur
<b>Kunngjøring av oppstart av planarbeidet</b>	15.03. 2018		OF
<b>Vedtatt om utleggelse til offentlig ettersyn</b>	06.11. 2018	18/80	ARHO
<b>Offentlig utleggelse</b>	14.11. 2018 - 04.01. 2019	18/80	ARHO
<b>Sluttbehandlet i bygningsrådet</b>	28.01. 2019	19/04	ARHO

Vedtatt av kommunestyret

**Siv Agric Ola Fjøsne**  
 Mjøen, 7340 Oppdal

Saksbehandler  
 Tegningsnummer