


TEGNFORKLARING

PBL. § 12.3 Detaljreguleringsplan

PBL. § 12.5 Arealformål

- BEBYGGELSE OG ANLEGG (PBL §12-5 NR.1)**
- Ny fritidsbebyggelse (nye tomter H1 - H6).
 - Vannforsyningsanlegg, borebrønner (VA1, VA2)
 - Energianlegg (EA1)
 - Annet uteopphold (AU1)
- SAMFERDSELSANLEGG OG TEKNISK INFRASTRUKTUR (PBL §12-5 NR.2)**
- Veg (offentlig veg OV1, privat veg PV1)
 - Annen veggrunn - grøntareal (AVG1)
 - Annen veggrunn - tekniske anlegg (AVT1)
 - Parkering (P1,P2)
- LANDBRUKS-, NATUR- OG FRILUFTSFØRMÅL (PBL §12-5 NR.5)**
- LNFR-areal fornødvendige tiltak for LNFR
- HENSYNSSONER (PBL §12-6)**
- Faresone a3 - ras- og skredfare (H310), høyspenningsanlegg, ink høyspentkabler (H370)
 - Angitt hensynsone - Hensyn reindrift (H520)
 - Sikringszone - Frisikt (H140)
- Juridiske linjer og punkt**
- Planens begrensning
 - Formålsgrense
 - Byggegrense
 - Faresonegrense
 - Angitt hensynsgrense
 - Regulert tomtegrense
 - Regulert senterlinje

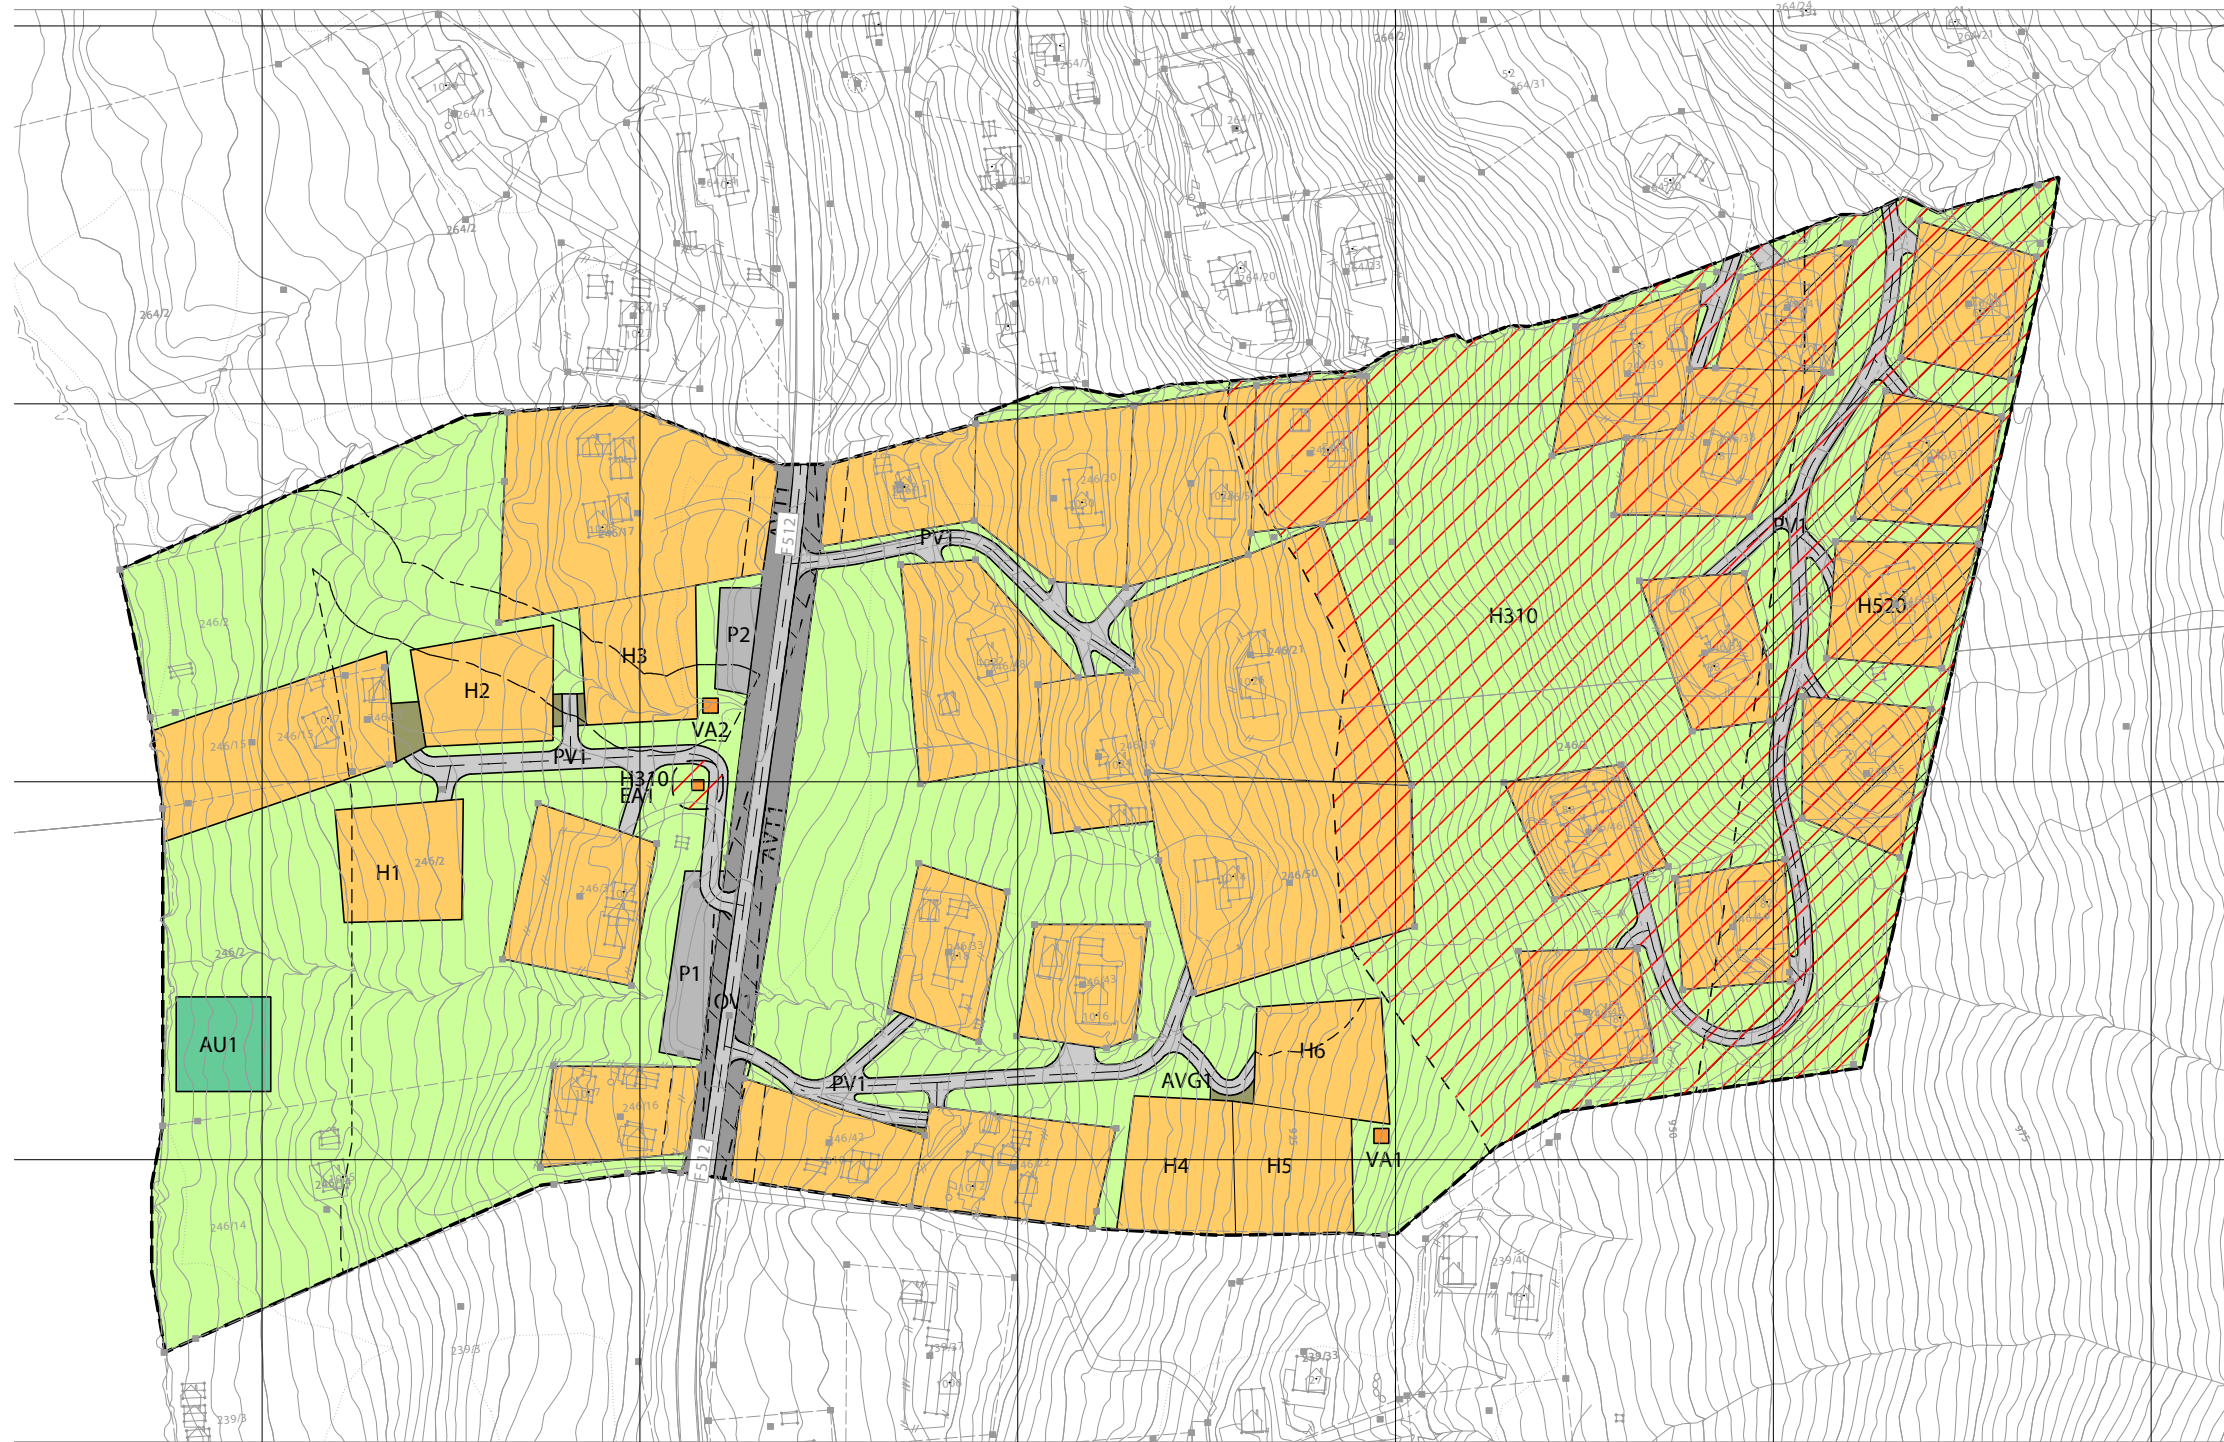

Målestokk 1:2000

Kartopplysninger

Dato for basiskart
 Koordinatsystem: EUREF 89 UTM sone32
 Kartgrunnlag i gråtone RGB 153-153-153
 Geoidmodell: HREF2018A_NN- 2000_EUREF



Revisjon	Dato	Saknr.	Signatur
Revidert etter 1. gangs behandling i bygningsrådet	07.11. 2018	18/80	OF
Revidert etter 2. gangs behandling i bygningsrådet	30.01. 2019	19/04	OF

Vedtatt detaljreguleringsplan for
Vangsenget hytteområde,
 gnr/bnr. 246/2.

Forslagstiller:
 Bjørn Engelsjord
Dato: 22.08. 2018

Saksbehandling i følge plan- og bygningsloven	Dato	Saknr.	Signatur
Kunngjøring av oppstart av planarbeidet	15.03. 2018		OF
Vedtak om utleggelse til offentlig ettersyn	06.11. 2018	18/80	ARHO
Offentlig utleggelse	14.11. 2018 - 04.01. 2019	18/80	ARHO
Sluttbehandlet i bygningsrådet	28.01. 2019	19/04	ARHO
Vedtatt av kommunestyret			

Siv Agric Ola Fjøsne
 Mjøen, 7340 Oppdal

Saksbehandler
 Tegningsnummer