


Plangrense
Areal ca. 81 daa

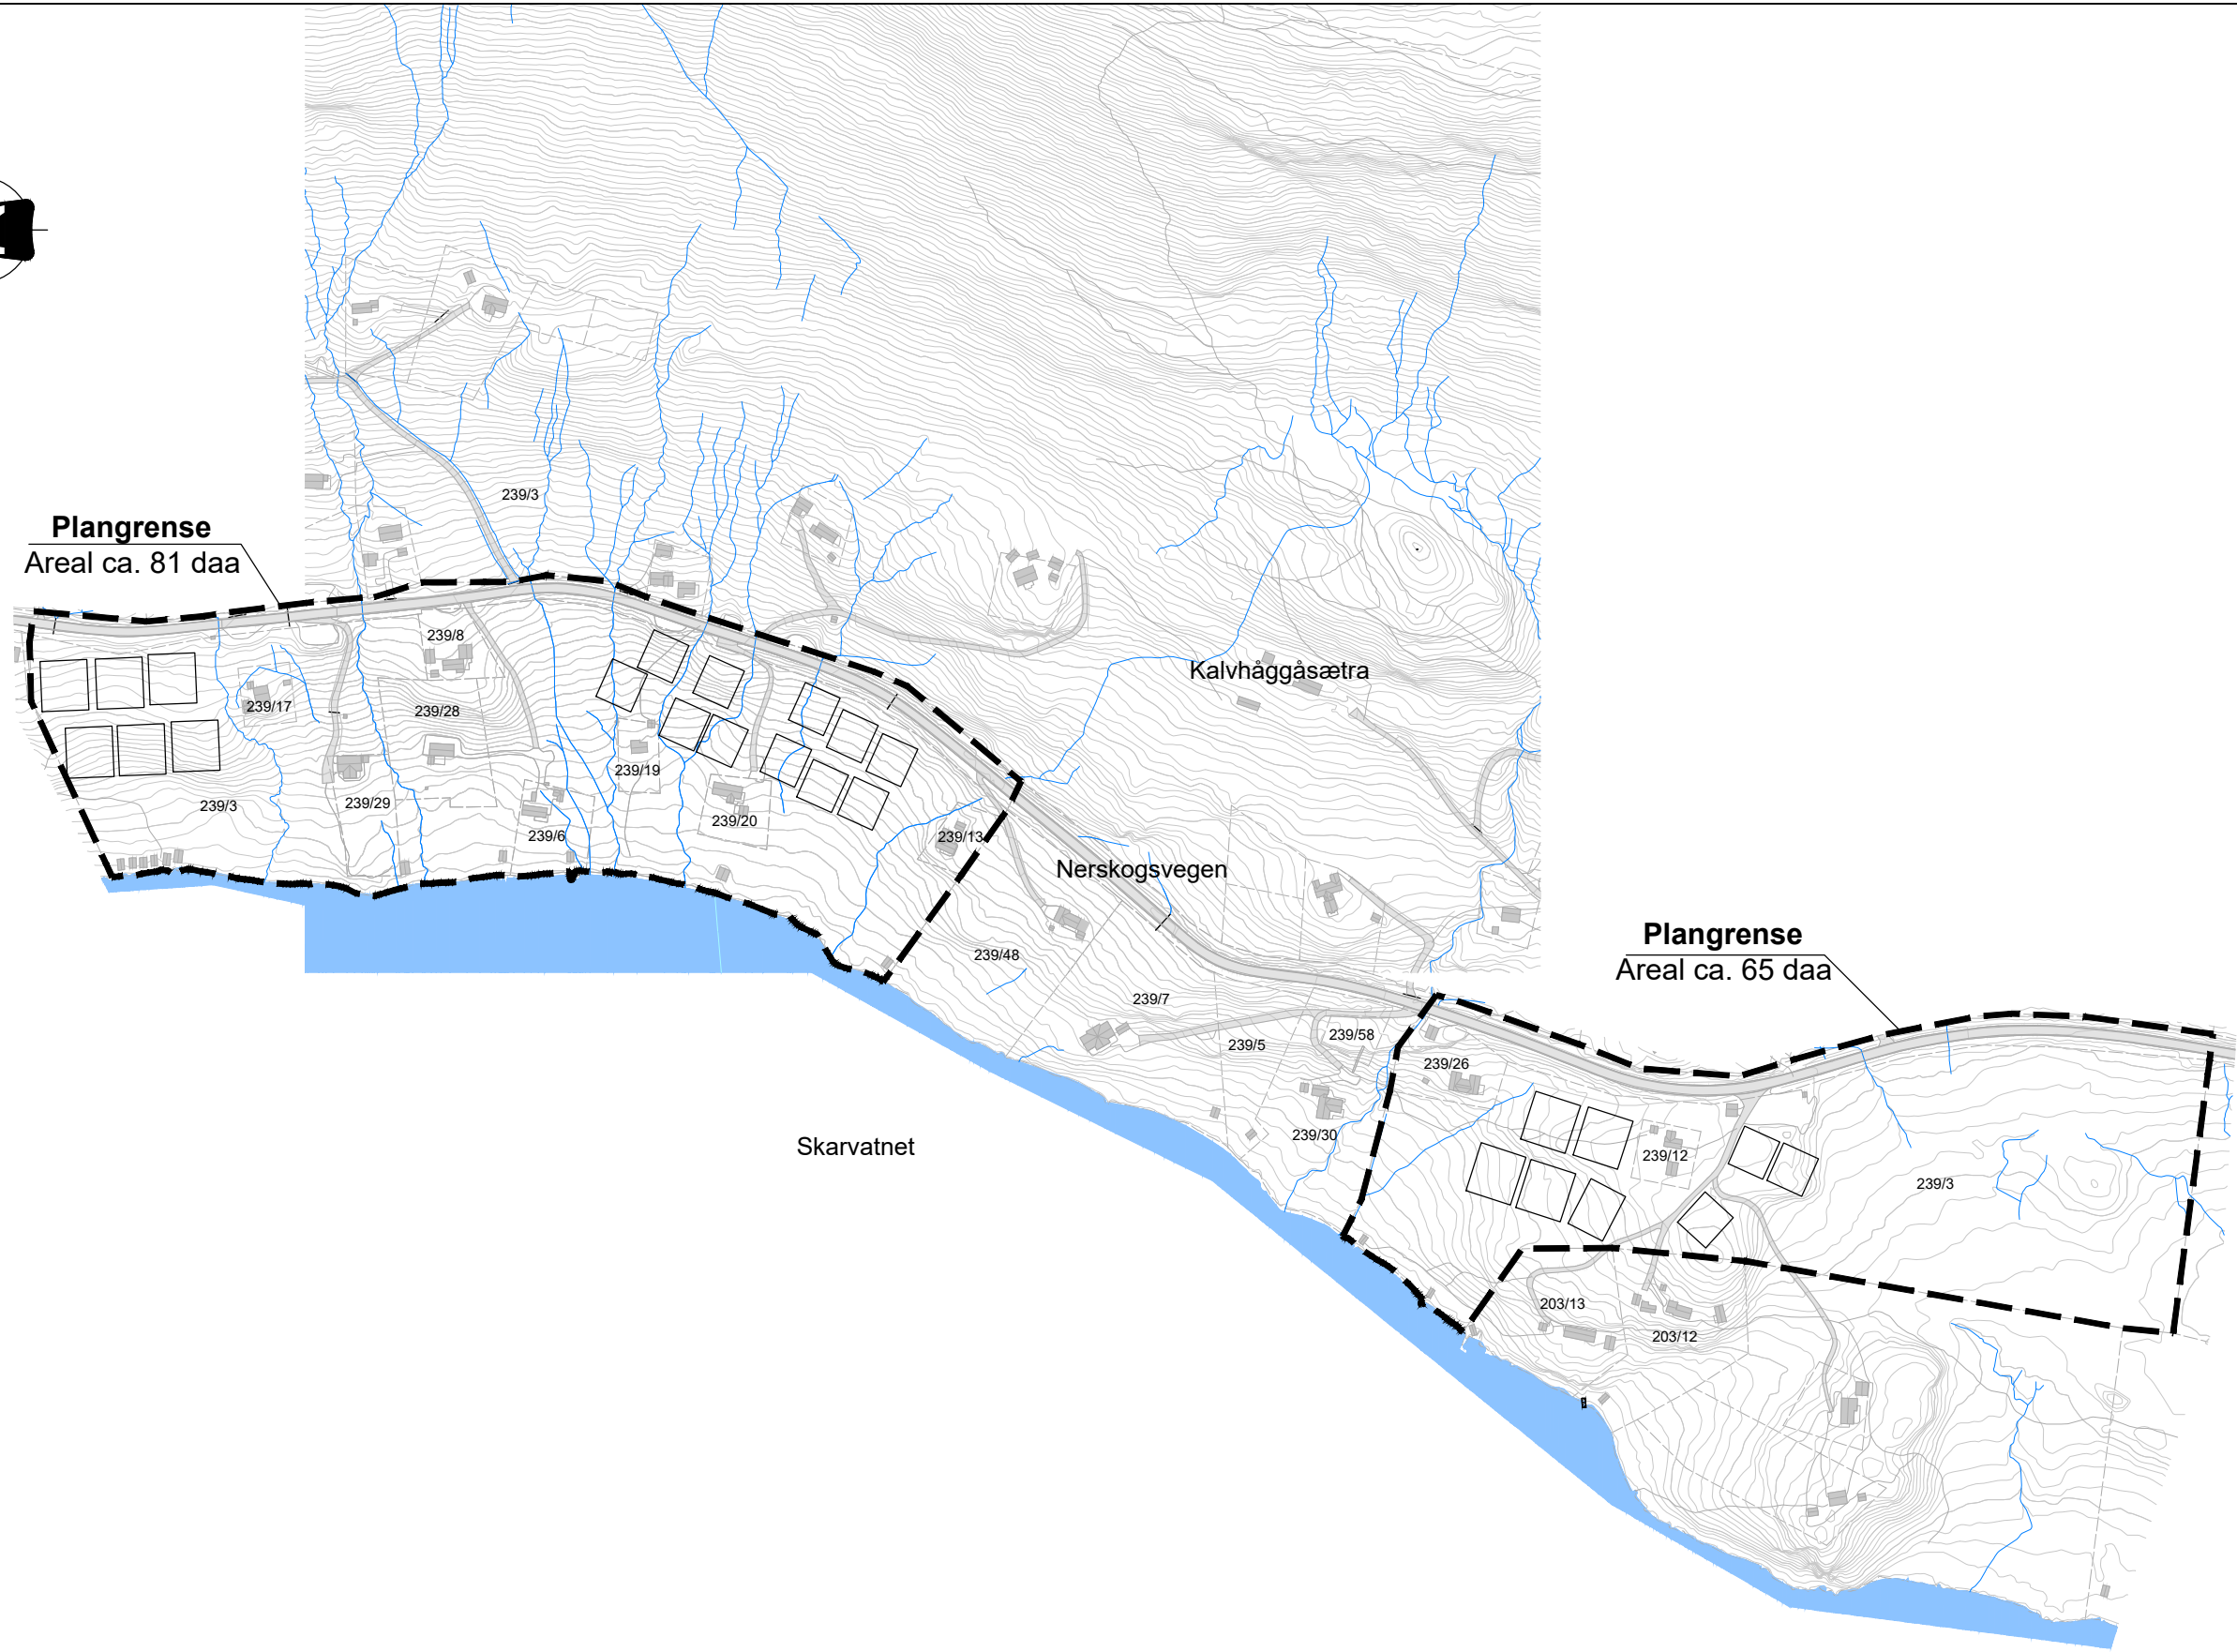

Plangrense
Areal ca. 65 daa

Skarvatnet

Revisjon	Revisjonen gjelder	Utarb	Kontr	Godkjent	Rev. dato
		Hoel & Søner AS Kåsvegen 11 b 7340 Oppdal			
Eiendom- Gnr/Bnr: 239/3 - Kalvhåggån Skarvasslia Hytteområde Plangrense Fortetting av hyttefelt		Tegningsdato: 17.03.2023 Bestiller: Kurt Engelsjord Produsert for: Aleksander Husa Prosjektnummer: 1100-20211216 Prosjektfasenummer: Arkivreferanse: Målestokk A3-format: 1:4.000 Koordinatsystem: EUREF 89 / UTM 32			
Utarbeidet av	Kontrollert av	Godkjent av	Konsulentarkiv		
AH	RH	TH	Tegningsnummer / revisjonsbokstav		

Tegnforklaring

- Plangrense
- Foreløpig formålsgrense, tomter
- Eiendomsgrenser
- Bekkeløp
- Bygninger
- Veier
- Innsjø