




Bjørkmoen

Dato: 08.01.2019

Målestokk: 1:7500

Koordinatsystem: UTM 33N

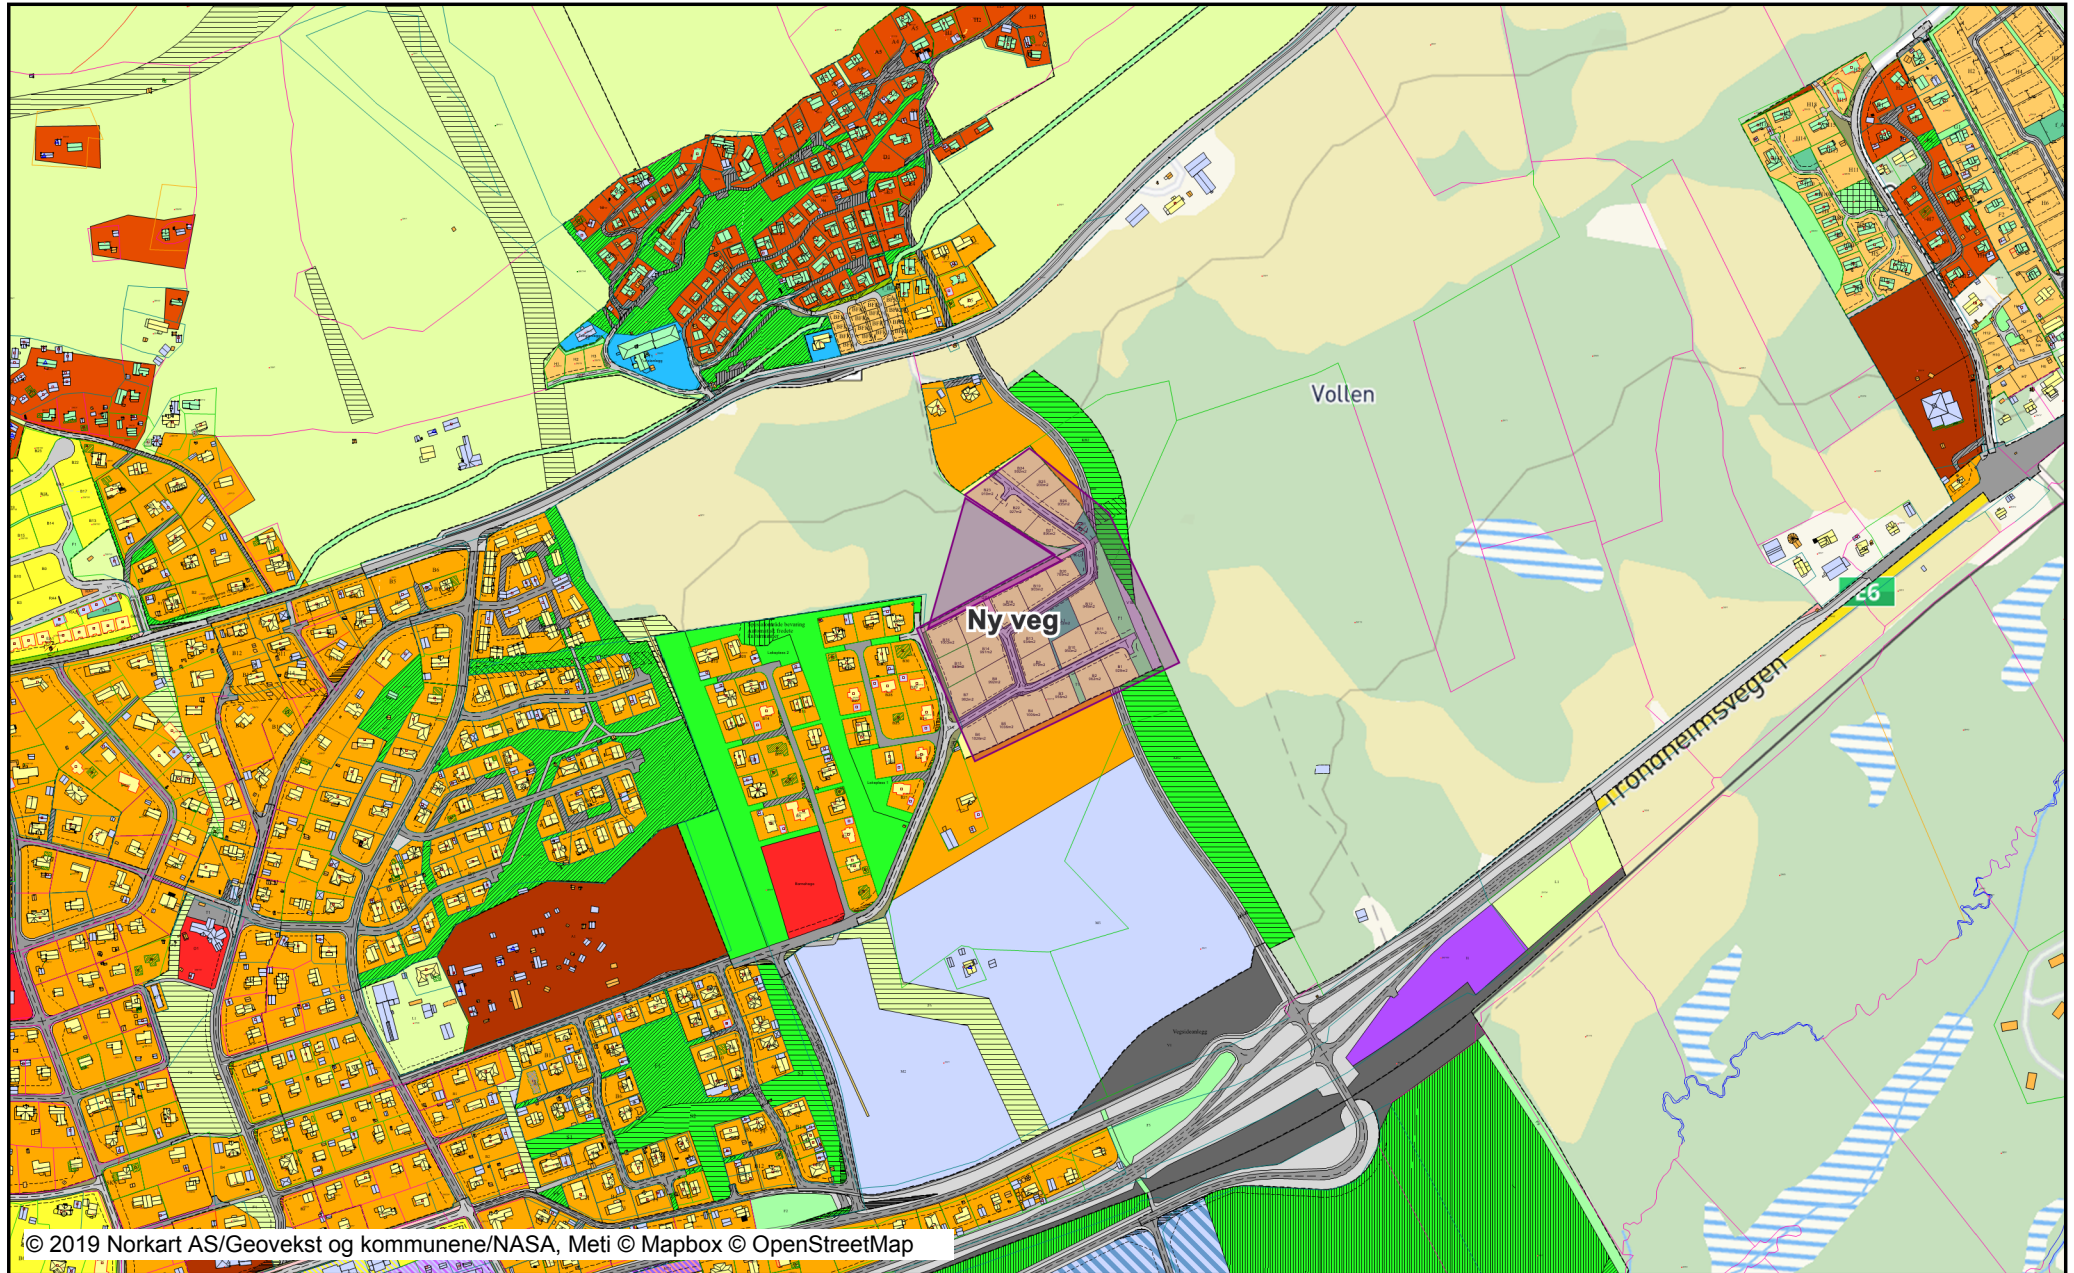

Tegnforklaring

| | | | | | | | | | |
|---|--------------------------------------|--|-------------------------------------|--|-------------------------------------|--|-------------------------------------|--|--|
| Matrikkelkart | | | Grunneiendom | | Skiløype | | Bygning, Andre bygg | | Bane (nærmere angitt baneformål) |
| | Festegrunn | | Anlegg for lek | | Bygning, Andre bygg | | Tekniske bygg/konstruksjoner | | Annen banegrunn - grøntareal |
| | Hjelpelinje veg | | Anlegg for idrett og sport | | Bygning, Andre bygg | | Kollektivknutepunkt | | Kollektivholdeplass |
| | Hjelpelinje fiktiv | | Privat veg | | Bygning, Andre bygg | | Parkering | | Energnett |
| | Hjelpelinje punkt feste | | Campingplass | | Bygning, Andre bygg | | Kombinerte tekniske infrastruktur | | Grønnstruktur |
| | Hjelpelinje vannkart | | Friluftsområde (på land) | | Bygning, Andre bygg | | Turdrag | | Turveg |
| | Skissenyaktighet (metode 80 / 81, | | Golfbane | | Bygning, Rammetill. | | Friområde | | Park |
| | Grense <= 10 cm | | Område for anlegg og drift av komrr | | Bygning, Igangsettingstill. | | Vegetasjons skjerm | | LNFR - areal for nødvendige tiltak for |
| | Grense <= 30 cm | | Vann- og avløpsanlegg | | Bygning, Tiltak reg. (Meld.sak) | | Friluftformål | | Bruk og vern av sjø og vassdrag med |
| | Grense < 200 cm | | Klimavernsone | | Bygning, Unntatt fra saksbeh. | | Båndlegging grense nåværende | | Faresone - Høyspenningsanlegg (in |
| | Grense < 500 cm | | Pelsdyranlegg | | Bygning, uten Bygningspunkt | | Boligbebyggelse | | Sikringsone - Frisikt |
| | Grense >= 500 cm | | område for særskilte anlegg | | Bygningsavgrensning av tiltak | | Boligbebyggelse - frittliggende små | | Sikringsone - Andre sikringssoner |
| Matrikkel Tiltak (Avgjørelser i enkelts. | | | Taubane | | Reguleringsplan PBL 2008 | | Fritidsbebyggelse | | Støysone - Gul sone iht. T-1442 |
| | Godkj. Nybygg | | Annet spesialområde | | Sikringsonegrense | | Fritidsbebyggelse - frittliggende | | Infrastruktursone - Krav vedrørende |
| | Godkj. Tilbygg | | Felles avkjørsel | | Støysonegrense | | Fritidsbebyggelse - konsentrert | | Angitthensynsone - Hensyn friluftsliv |
| | Godkj. Påbygg | | Felles gangareal | | Infrastruktur grense | | Sentrumsformål | | Båndlegging etter lov om kulturminn |
| | Godkj. Tiltak | | Felles parkeringsplass | | Angitthensyns grense | | Tjenesteyting | | Felles for reguleringsplan PBL 1985 (|
| | Uspes. Tiltak | | Felles lekeareal for barn | | Båndlegging grense nåværende | | Institusjon | | Regulerings- og bebyggelsesplanomr |
| | Omriss Tiltak | | Felles grøntanlegg | | Boligbebyggelse | | Hotell | | Planens begrensning |
| Reguleringsplan/Bebyggelsesplan PBL | | | Forretning/Kontor | | Boligbebyggelse - frittliggende små | | Skiløype | | Formåls grense |
| | Område for boliger med tilhørende s | | Forretning/Industri | | Fritidsbebyggelse | | Energianlegg | | Faresonegrense |
| | Område for forretning | | Annet kombinert formål | | Fritidsbebyggelse - frittliggende | | Renovasjonsanlegg | | Regulert tomtegrense |
| | Område for industri/lager | | Høyspenningsanlegg (høyspentlinje) | | Fritidsbebyggelse - konsentrert | | Uteoppholdsareal | | Byggegrense |
| | Område for fritidsbebyggelse | | Skytebane | | Sentrumsformål | | Lekeplass | | Byggelinje |
| | Område for offentlige bygninger (st. | | Grense for restriksjonsområde | | Tjenesteyting | | Parsellhage | | Planlagt bebyggelse |
| | Offentlig barnehage | | Frisiktsone ved veg | | Institusjon | | Annet uteoppholdsareal | | Bebyggelse som inngår i planen |
| | Område for særskilt angitt almennytt | | Grense for bevaringsområde | | Hotell | | Kombinert bebyggelse og anleggsfor | | Bebyggelse som forutsettes fjernet |
| | Almennyttig kirke | | Bevaring av bygninger og anlegg | | Skiløype | | Bolig/forretning | | Regulert senterlinje |
| | Områder for herberger og bevertnin | | Bevaring av anlegg | | Energianlegg | | Forretning/kontor/industri | | Frisiktslinje |
| | Landbruksområder | | Matrikkel Bygning | | Renovasjonsanlegg | | Nærings/tjenesteyting | | Regulert kant kjørebane |
| | Område for jord- og skogbruk | | Bygning, Boligbygg | | Uteoppholdsareal | | Samferdselsanlegg og teknisk infra | | Regulert kjørefelt |
| | Område for jord- og skogbruk | | Bygning, Boligbygg | | Lekeplass | | Veg | | Regulert parkeringsfelt |
| | Offentlige trafikkområder | | Bygning, Boligbygg | | Parsellhage | | Kjøreveg | | Regulert fotgjengerfelt |
| | Kjøreveg | | Bygning, Boligbygg | | Annet uteoppholdsareal | | Fortau | | Regulert støyskjerm |
| | Gate med fortau | | Bygning, Boligbygg | | Kombinert bebyggelse og anleggsfor | | Gang/sykelveg | | Regulert støttemur |
| | Annen veggrunn | | Bygning, Boligbygg | | Bolig/forretning | | Gangveg/gangareal/gågate | | Bru |
| | Gang-/sykelveg | | Bygning, Fritidsbygg | | Forretning/kontor/industri | | Annen veggrunn - tekniske anlegg | | Tunnel |
| | Gangveg | | Bygning, Fritidsbygg | | Nærings/tjenesteyting | | Annen veggrunn - grøntareal | | Målelinje/Avstandslinje |
| | Parkeringsplass | | Bygning, Fritidsbygg | | Samferdselsanlegg og teknisk infra | | | | |
| | Bussholdeplass | | Bygning, Fritidsbygg | | Veg | | | | |
| | Jernbane | | Bygning, Andre bygg | | Kjøreveg | | | | |
| | Annet trafikkområde (på land) | | Bygning, Andre bygg | | Fortau | | | | |
| | Friområder | | Bygning, Andre bygg | | Gang/sykelveg | | | | |
| | Park | | Bygning, Andre bygg | | Gangveg/gangareal/gågate | | | | |
| | Turveg | | Bygning, Andre bygg | | Annen veggrunn - tekniske anlegg | | | | |
| | | | Bygning, Andre bygg | | Annen veggrunn - grøntareal | | | | |