




# Stølen

Dato: 08.01.2019

Målestokk: 1:5000

Koordinatsystem: UTM 33N

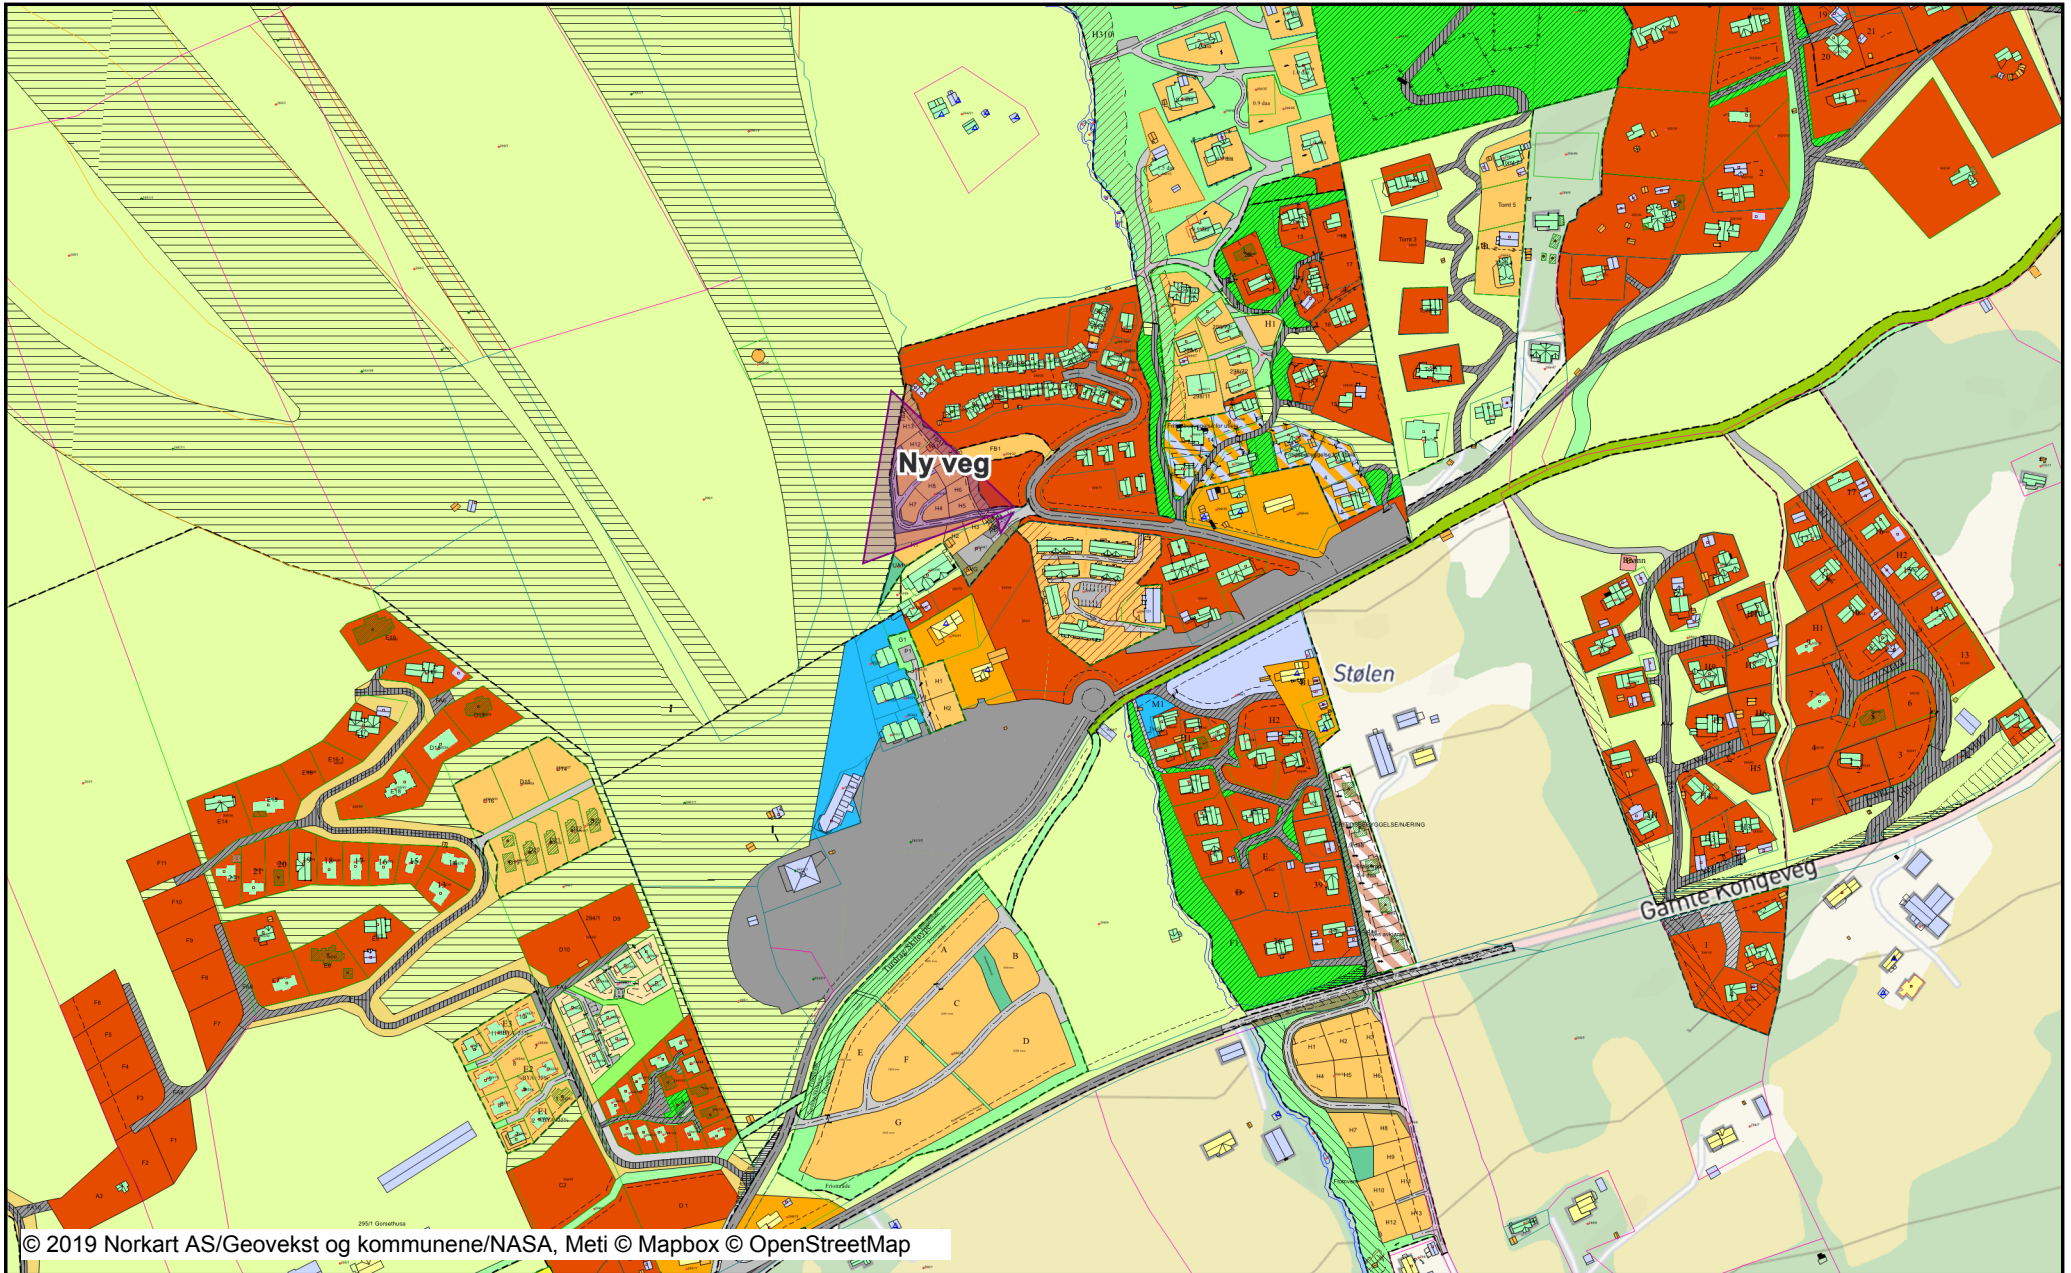

## Tegnforklaring

<b>Matrikkelkart</b>			Bolig/Forretning		Annen veggrunn - grøntareal	<b>Abc</b>	Regulerings- og bebyggelsesplan - p
	Grunneiendom		Annet kombinert formål		Tekniske bygg/konstruksjoner	<b>Bygninger</b>	
	Festegrunn		Høyspenningsanlegg (høyspentlinje)		Parkering		Bygningsdelelinje
	Festegrunn		Grense for restriksjonsområde		Parkeringsplasser med bestemmelse		Grunnmur
	Hjelpelinje veg		Frisiktsone ved veg		Vann- og avløpsnett		Taksprang Bunn
	Hjelpelinje fiktiv	<b>Matrikkel Bygning</b>			Grønnstruktur		Bygning punkt
	Hjelpelinje punktfaste		Bygning, Boligbygg		Turveg		Takriss
	Hjelpelinje vannkant		Bygning, Boligbygg		Friområde		Takoverbygg
	Skissenyaktighet (metode 80 / 81,		Bygning, Boligbygg		Vegetasjonsskjerm		Takoverbygg kant
	Grense <= 10 cm		Bygning, Boligbygg		LNFR-areal for nødvendige tiltak for		Trapp inntil bygg, kant
	Grense <= 30 cm		Bygning, Boligbygg		Landbruksformål		Veranda
	Grense < 200 cm		Bygning, Fritidsbygg		Friluftformål		Bygningslinje
	Grense < 500 cm		Bygning, Fritidsbygg		Faresone - Ras- og skredfare		Taksprang
	Grense >= 500 cm		Bygning, Fritidsbygg		Faresone - Flomfare		Mønelinje
<b>Matrikel Tiltak (Avgjørelser i enkelts.</b>			Bygning, Fritidsbygg		Faresone - Høyspenningsanlegg (in		Låvebru
	Godkj. Nybygg		Bygning, Fritidsbygg		Sikringszone - Frisikt		Bygningsbru
	Godkj. Tilbygg		Bygning, Andre bygg		Sikringszone - Andre sikringssoner		
	Godkj. Tiltak		Bygning, Andre bygg		Angitthensynsone - Hensyn friluftsliv		
	Abc		Bygning, Andre bygg		Båndlegging etter lov om kulturminn		
	Uspes. Tiltak		Bygning, Andre bygg	<b>Felles for reguleringsplan PBL 1985 (</b>			
	Omriss Tiltak		Bygning, Andre bygg		Regulerings- og bebyggelsesplanomr		
<b>Reguleringsplan/Bebyggelsesplan PBL</b>			Bygning, Andre bygg		Planens begrensning		
	Område for boliger med tilhørende s		Bygning, Andre bygg		Formålsgrense		
	Område for forretning		Bygning, Andre bygg		Faresonegrense		
	Område for fritidsbebyggelse		Bygning, Andre bygg		Regulert tomtegrense		
	Almennyttig kirke		Bygning, Andre bygg		Eiendomsgrense som skal oppheves		
	Områder for herberger og bevertnin		Bygning, Andre bygg		Byggegrense		
	Landbruksområder		Bygning, Andre bygg		Byggelinje		
	Område for jord- og skogbruk		Bygning, Andre bygg		Planlagt bebyggelse		
	Kjøreveg		Bygning, Andre bygg		Bebyggelse som inngår i planen		
	Gate med fortau		Bygning, Andre bygg		Regulert senterlinje		
	Annen veggrunn		Bygning, Andre bygg		Frisiktslinje		
	Gang-/sykkelveg		Bygning, Andre bygg		Regulert kant kjørebane		
	Gangveg		Bygning, Andre bygg		Regulert parkeringsfelt		
	Bussholdeplass		Bygning, Andre bygg		Bru		
	Turveg		Bygning, Andre bygg		Målelinje/Avstandslinje		
	Skiløype		Bygning, Andre bygg		Avkjørsel		
	Privat veg		Bygning, Andre bygg		Punktfaste		
	Friluftsområde (på land)		Bygning, Andre bygg		Regulert møneretning		
	Vann- og avløpsanlegg		Bygning, Andre bygg		Påskrift feltnavn		
	Pelsdyranlegg		Bygning, Andre bygg		Påskrift reguleringsformål/arealform.		
	Annet spesialområde		Bygning, Andre bygg		Påskrift areal		
	Fellesområder		Bygning, Andre bygg		Påskrift utnytting		
	Felles avkjørsel		Bygning, Andre bygg		Påskrift bredde		
	Felles gangareal		Bygning, Andre bygg		Påskrift plantilbehør		
	Felles parkeringsplass		Bygning, Andre bygg				
	Felles grøntanlegg		Bygning, Andre bygg				
			Bygning, Rammetill.				
			Bygning, Igangsettingstill.				
			Bygning, Midl. brukstill.				
			Bygning, uten Bygningspunkt				
			Bygningsavgrensning av tiltak				
			Abc				
		<b>Reguleringsplan PBL 2008</b>					
			Sikringsonegrense				
			Angitthensyngrense				
			Båndlegginggrense nåværende				
			Boligbebyggelse				
			Fritidsbebyggelse				
			Fritidsbebyggelse - frittliggende				
			Fritidsbebyggelse - konsentrert				
			Skiløype				
			Energianlegg				
			Vannforsyningsanlegg				
			Uteoppholdsareal				
			Lekeplass				
			Annet uteoppholdsareal				
			Veg				
			Kjøreveg				
			Annen veggrunn - tekniske anlegg				