




Utsnitt av reguleringsplan - ledige/reserverte

Dato: 22.11.2022

Målestokk: 1:1000

Koordinatsystem: UTM 32N

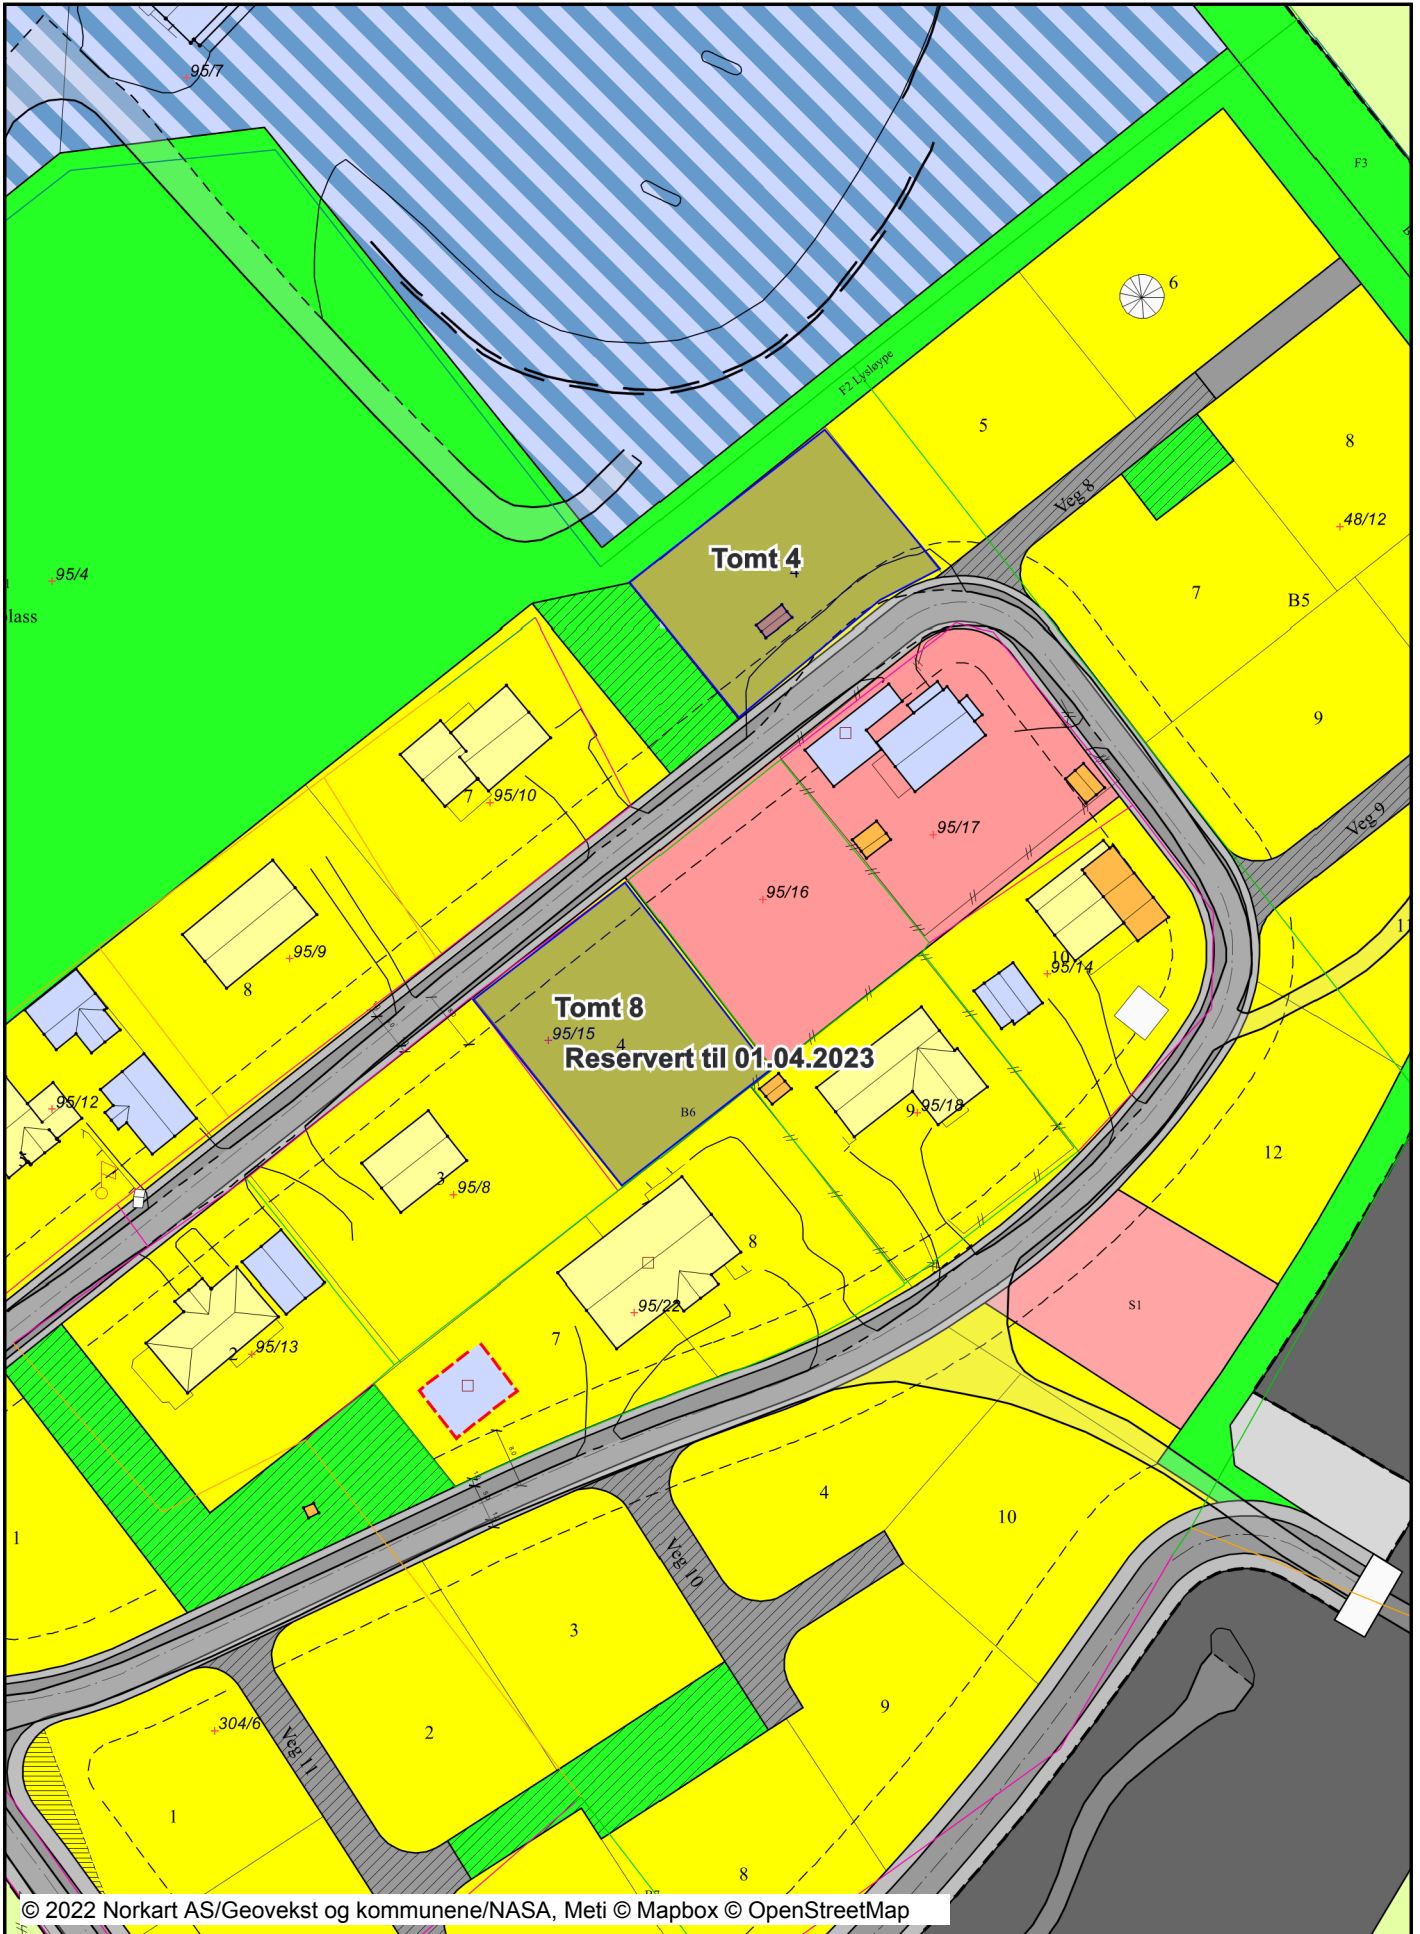

Tegnforklaring

Matrikkelkart	
Grunneiendom	
Festegrunn	
Hjelpelinje veg	
Hjelpelinje fiktiv	
Hjelpelinje vannkant	
Skissenyaktighet (metode 80 / 81 / 82)	
Grense <= 10 cm	
Grense <= 30 cm	
Grense < 200 cm	
Grense < 500 cm	
Grense >= 500 cm	
Matrikkel Tiltak (Avgjørelser i enkeltsaker)	
Godkj. Nybygg	
Godkj. Tilbygg	
Godkj. Påbygg	
Omriss Tiltak	
Godkj. Nyb./Tilb./Påb.	
Matrikkel Bygning	
Bygning, Boligbygg	
Bygning, Boligbygg	
Bygning, Fritidsbygg	
Bygning, Andre bygg	
Bygning, Andre bygg	
Bygning, Andre bygg	
Bygning, uten Bygningspunkt	
Bygningsavgrensning av tiltak	
Matrikkel Vegsit.	
Veg	
Veg	
Reguleringsplan-Byggeområder (PBL1985 § 25,1.led)	
Område for boliger med tilhørende anlegg	
Område for industri/lager	
Område for fritidsbebyggelse	
Reguleringsplan-Landbruksområder (PBL1985 § 25,	
Landbruksområder	
Område for jord- og skogbruk	
Reguleringsplan-Offentlige trafikkområder (PBL1985	
Kjøreveg	
Annen veggrunn	
Gang-/sykkelveg	
Gangveg	
Jernbane	
Reguleringsplan-Friområder (PBL1985 § 25,1.led r	
Skiløype	
Anlegg for lek	
Annet friområde	
Bygninger	
Bygningsdelelinje	
Taksprang Bunn	
Takriss	
Takoverbygg	
Takoverbygg kant	
Trapp inntil bygg, kant	
Veranda	
Bygningslinje	
Taksprang	
Mønelinje	
Låvebru	
Bygningsmessige anlegg	
Annet gjerde	
Grunnriss/Hjelpelinje	
Flaggstang	
Frittstående mur	
Lodrett forstøtningsmur	
Steingjerde	
Vegg frittstående	
Skjerm støy	
	Bru
Bruavgrensning	
Reguleringsplan-Spesialområder (PBL1985 § 25,1.led	
Parkbelte i industristøk	
Vann- og avløpsanlegg	
Frisiktsone ved veg	
Reguleringsplan-Fellesområder (PBL1985 § 25,1.led	
Felles avkjørsel	
Felles lekeareal for barn	
Reguleringsplan-Kombinerte formål (PBL1985 § 25,	
Forretning/Kontor	
Vegsituasjon	
Fortauskant	
Annet vegareal	
Avgrensning mot annet vegareal	
Avgrensning mot avkjørsel	
Parkeringsplass kant	
Autovern	
Stikkrenne	
Ferist	
Vegdekkekant på bro	
Vegdekkekant	
Reguleringsplan-Kombinerte formål (PBL1985 § 25,	
Grense for restriksjonsområde	
Reguleringsplan-Bebyggelse og anlegg (PBL2008 §,	
Barnehage	
Reguleringsplan-Felles for PBL 1985 og 2008	
Regulerings- og bebyggelsesplanområde	
Planens begrensning	
Formålsgrense	
Regulert tomtegrense	
Byggegrense	
Regulert senterlinje	
Målelinje/Avstandslinje	
Påskrift feltnavn	
Påskrift reguleringsformål/arealformål	
Påskrift bredde	