




Utskrift fra Norkart AS kartklient

Dato: 28.04.2023

Målestokk: 1:750

Koordinatsystem: UTM 32N

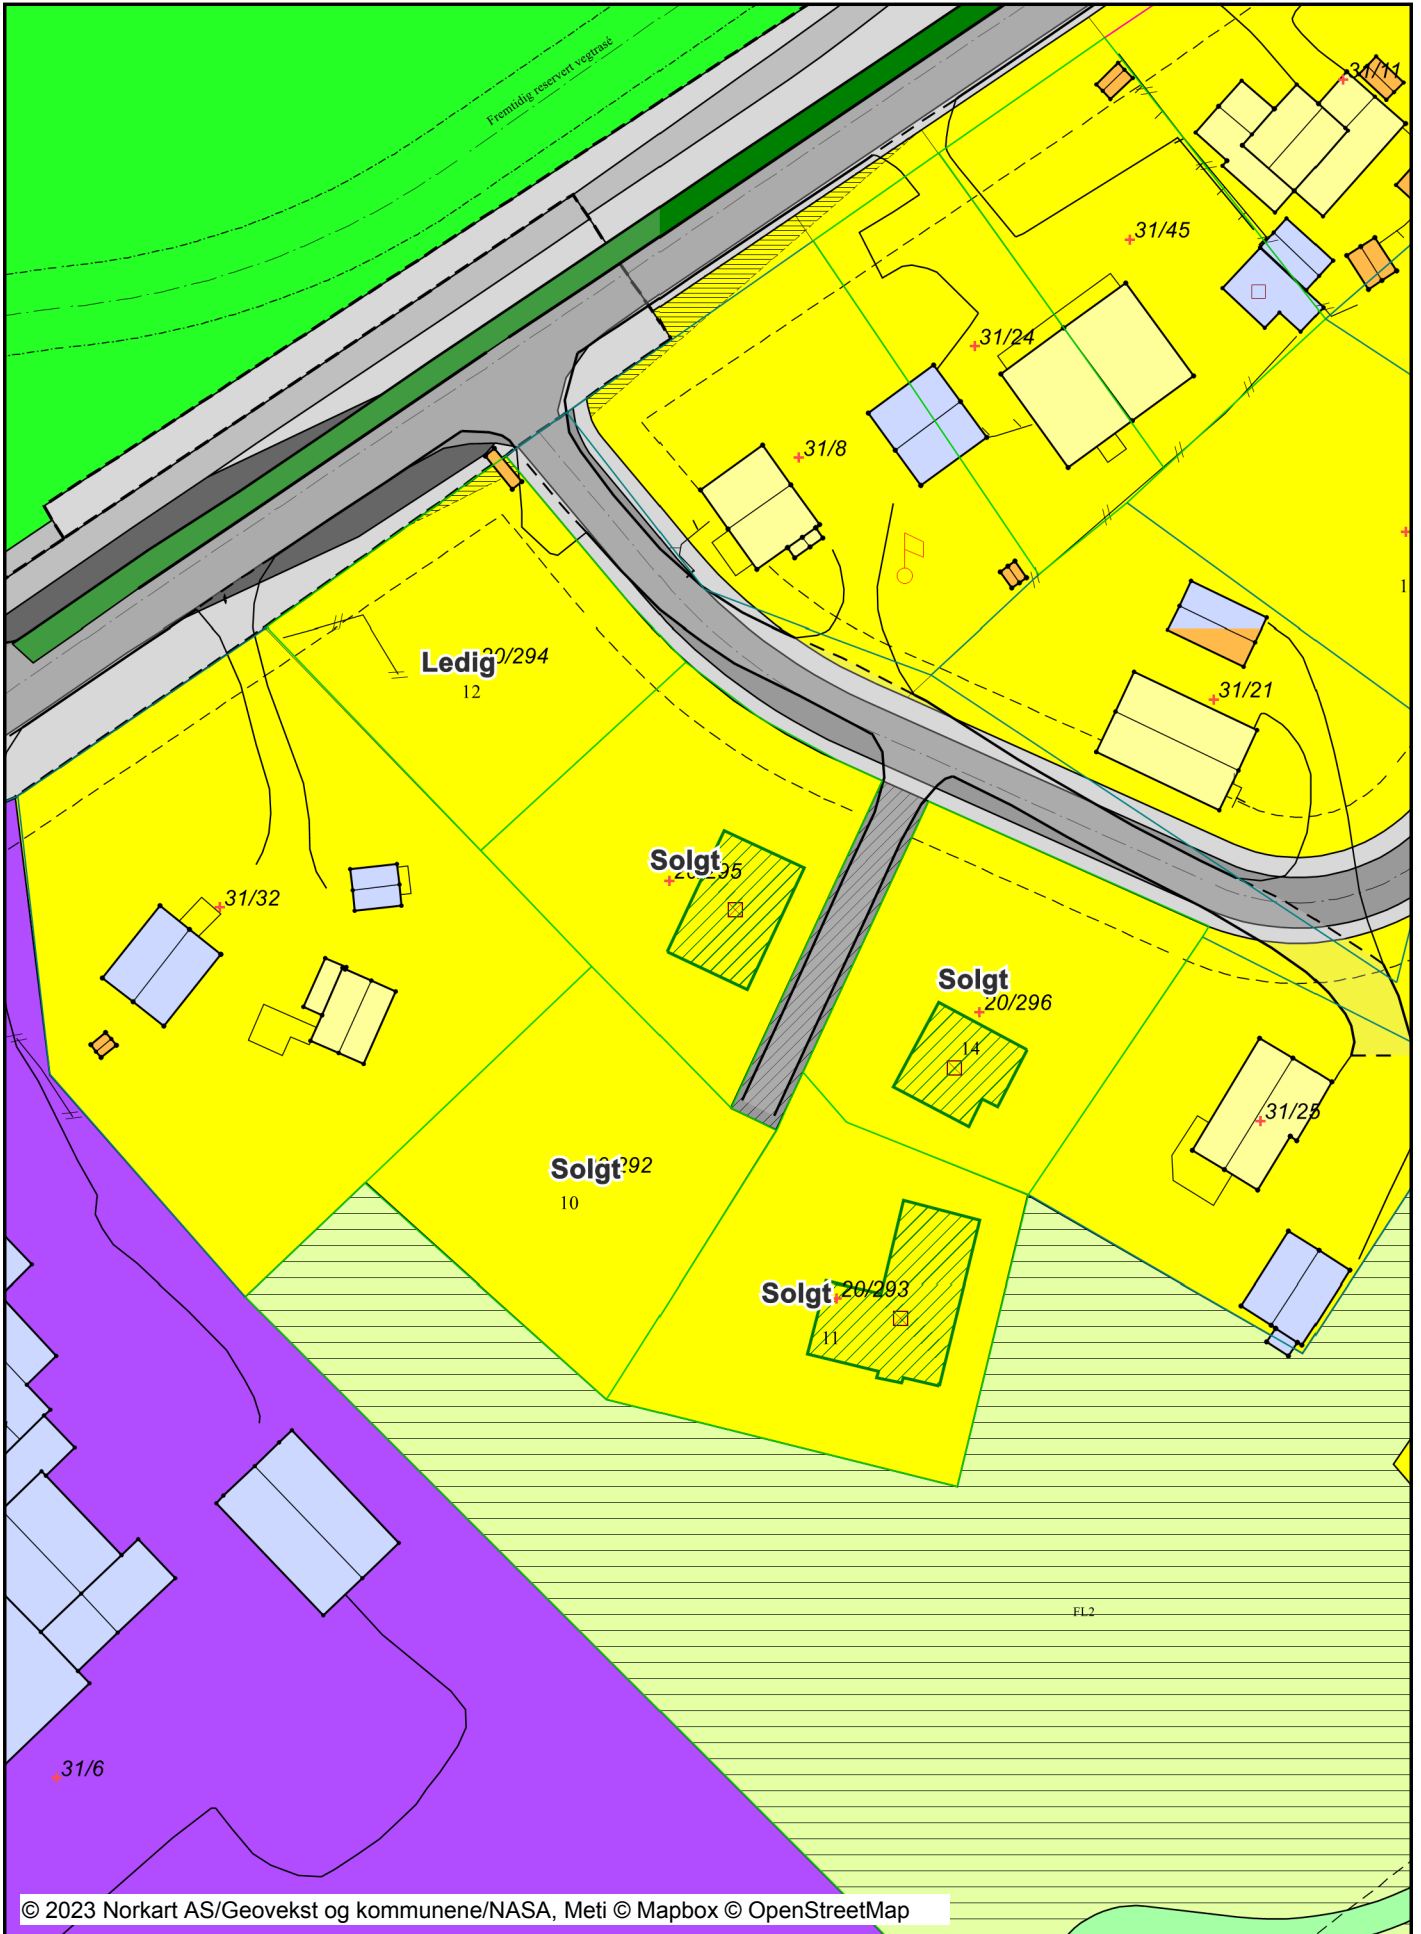

Tegnforklaring

Matrikkelkart			Friluftsområde (på land)
	Grunneiendom		Frisiktsone ved veg
	Skissenyaktighet (metode 80 / 81 / 82)		Bevaring av bygninger og anlegg
	Grense <= 10 cm		Bevaring av anlegg
	Grense <= 30 cm		Bevaring av landskap og vegetasjon
	Grense < 200 cm	Bygningsmessige anlegg	
	Grense < 500 cm		Annet gjerde
	Grense >= 500 cm		Grunnriss/Hjelpelinje
Matrikkel Tiltak (Avgjørelser i enkeltsaker)			Flaggstang
	Godkj. Nybygg		Frittstående trapp
	Godkj. Tilbygg		Frittstående trapp kant
	Godkj. Tiltak		Frittstående mur
	Uspes. Tiltak		Lodrett forstøtningsmur
	Omriss Tiltak		Skrå forstøtningsmur avgrensning
	Godkj. Nyb./Tilb./Påb.		Pipe
Matrikkel Bygning			Pipe kant
	Bygning, Boligbygg		Steingjerde
	Bygning, Boligbygg		Vegg frittstående
	Bygning, Boligbygg		Bru
	Bygning, Boligbygg		Bruavgrensning
	Bygning, Fritidsbygg	Reguleringsplan-Fellesområder (PBL1985 § 25,1.led)	
	Bygning, Andre bygg		Felles avkjørsel
	Bygning, Andre bygg		Felles lekeareal for barn
	Bygning, Andre bygg	Vegsituasjon	
	Bygning, Andre bygg		Annet vegareal
	Bygning, Andre bygg		Middeler/Trafikkøy
	Bygning, Andre bygg		Avgrensning mot annet vegareal
	Bygning, Andre bygg		Avgrensning mot avkjørsel
	Bygning, Andre bygg		Autovern
	Bygning, Andre bygg		Stikkrenne
	Bygning, Igangsettingstill.		Ferist
	Bygning, Unntatt fra saksbeh.		Kulvert
	Bygning, uten Bygningspunkt		Vegdekkekant
	Bygningsavgrensning av tiltak		Gang/Sykkelveg kant
Matrikkel Vegsit.		Reguleringsplan-Kombinerte formål (PBL1985 § 25,	
	Veg		Grense for restriksjonsområde
	Gang/Sykkelveg		Grense for bevaringsområde
Reguleringsplan-Byggeområder (PBL1985 § 25,1.led)		Reguleringsplan-Bebyggelse og anlegg (PBL2008 §,	
	Område for boliger med tilhørende anlegg		Boligbebyggelse
	Område for industri/lager		Vannforsyningsanlegg
Reguleringsplan-Landbruksområder (PBL1985 § 25,			Avløpsanlegg
	Område for jord- og skogbruk		Annet uteoppholdsareal
Reguleringsplan-Offentlige trafikkområder (PBL1985		Reguleringsplan-Samferdselsanlegg og teknisk infra	
	Offentlige trafikkområder		Veg
	Kjøreveg		Kjøreveg
	Annen veggrunn		Gang/sykkelveg
	Gang-/sykkelveg		Annen veggrunn - tekniske anlegg
	Gangveg		Annen veggrunn - grøntareal
	Bussholdeplass	Reguleringsplan- Landbruks-, natur og friluftsområ	
	Jernbane		LNFR-areal for nødvendige tiltak for LNFR
Reguleringsplan-Friområder (PBL1985 § 25,1.led r		Reguleringsplan-Hensynsoner (PBL2008 §12-6)	
	Friområder		Sikringsone - Frisikt
	Turveg	Reguleringsplan-Juridiske linjer og punkt PBL2008	
Bygninger			Sikringsonegrense
	Bygningsdelelinje	Reguleringsplan-Felles for PBL 1985 og 2008	
	Taksprang Bunn		Regulerings- og bebyggelsesplanområde
	Bygning punkt		Planens begrensning
	Takriss		Faresonegrense
	Takoverbygg		Formålsgrense
	Takoverbygg kant		Regulert tomtegrense
	Trapp inntil bygg, kant		Byggegrense
	Veranda		Byggelinje
	Bygningslinje		Bebyggelse som inngår i planen
	Taksprang		Regulert senterlinje
	Mønelinje		Frisiktslinje
	Låvebru		Regulert kant kjørebane
Reguleringsplan-Fareområder (PBL1985 § 25,1.leda			Regulert kjørefelt
	Høyspenningsanlegg (høyspentlinje, transformatorstas)		Regulert fotgjengerfelt
Reguleringsplan-Spesialområder (PBL1985 § 25,1.le			Målelinje/Avstandslinje