

# TEGNINGSLISTE


Oppdragsgiver: Oppdal kommune
Oppdragsnavn: Fortau Smivegen - utredning detaljregulering
Prosjektnr: 1100
Dato: 25.08.2026


| | | | Revisjon | | |
|---|---|---|---|---|---|
| Tegn nr. | Tegningstittel | Tegningsdato | Bokstav | Dato | Merknader |
| Infrastruktur | | | | | |
| C001 | Oversiktstegning | 29.05.2026 | B | 25.08.2026 | Format A3. M 1:2500 |
| D001 | Plan- og lengdeprofil, Veg 001 og GSveg001 | 29.05.2026 | B | 25.08.2026 | Format A3. M 1:1500 - 1000/200 |
| D002 | Plan- og lengdeprofil, Veg 002 | 29.05.2026 | B | 25.08.2026 | Formal A3. M 1:1500 - 1600/320 |
| E001 | Gjeldene reguleringsplan | 29.05.2026 | B | 25.08.2026 | Format A3. M 1:1500 |
| F001 | Normalprofil og overbygning | 29.05.2026 | A | 25.08.2026 | Formal A3. M 1:100 / M 1:20 |
| IN001 | Belysningsplan, gatelys | 25.08.2026 | | | Format A3. M 1:1500 |
| U101 | Tverrprofiler, veg 001 | 29.05.2026 | | | Format A3. M 1:200 |
| U102 | Tverrprofiler, veg 001 | 29.05.2026 | | | Format A3. M 1:200 |
| U103 | Tverrprofiler, veg 001 | 29.05.2026 | | | Format A3. M 1:200 |
| U104 | Tverrprofiler, veg 001 | 29.05.2026 | | | Format A3. M 1:200 |
| U105 | Tverrprofiler, veg 001 | 29.05.2026 | | | Format A3. M 1:200 |
| U201 | Tverrprofiler, veg 002 | 29.05.2026 | A | 25.08.2026 | Format A3. M 1:200 |
| U202 | Tverrprofiler, veg 002 | 29.05.2026 | A | 25.08.2026 | Format A3. M 1:200 |
| U203 | Tverrprofiler, veg 002 | 29.05.2026 | A | 25.08.2026 | Format A3. M 1:200 |
| U204 | Tverrprofiler, veg 002 | 29.05.2026 | A | 25.08.2026 | Format A3. M 1:200 |
| U205 | Tverrprofiler, veg 002 | 29.05.2026 | A | 25.08.2026 | Format A3. M 1:200 |
| U206 | Tverrprofiler, veg 002 | 29.05.2026 | A | 25.08.2026 | Format A3. M 1:200 |
| U207 | Tverrprofiler, veg 002 | 29.05.2026 | A | 25.08.2026 | Format A3. M 1:200 |
| U208 | Tverrprofiler, veg 002 | 29.05.2026 | A | 25.08.2026 | Format A3. M 1:200 |
| U209 | Tverrprofiler, veg 002 | 29.05.2026 | A | 25.08.2026 | Format A3. M 1:200 |
| U210 | Tverrprofiler, veg 002 | 29.05.2026 | A | 25.08.2026 | Format A3. M 1:200 |
| U211 | Tverrprofiler, veg 002 | 29.05.2026 | A | 25.08.2026 | Format A3. M 1:200 |
| U212 | Tverrprofiler, veg 002 | 29.05.2026 | A | 25.08.2026 | Format A3. M 1:200 |
| U213 | Tverrprofiler, veg 002 | 29.05.2026 | A | 25.08.2026 | Format A3. M 1:200 |
| U214 | Tverrprofiler, veg 002 | 29.05.2026 | A | 25.08.2026 | Format A3. M 1:200 |
| U215 | Tverrprofiler, veg 002 | 29.05.2026 | A | 25.08.2026 | Format A3. M 1:200 |
| U216 | Tverrprofiler, veg 002 | 29.05.2026 | A | 25.08.2026 | Format A3. M 1:200 |
| U217 | Tverrprofiler, veg 002 | 29.05.2026 | A | 25.08.2026 | Format A3. M 1:200 |
| U218 | Tverrprofiler, veg 002 | 29.05.2026 | A | 25.08.2026 | Format A3. M 1:200 |
| U219 | Tverrprofiler, veg 002 | 29.05.2026 | A | 25.08.2026 | Format A3. M 1:200 |
| U301 | Tverrprofiler, GSveg 001 | 29.05.2026 | | | Format A3. M 1:200 |
| U302 | Tverrprofiler, GSveg 001 | 29.05.2026 | | | Format A3. M 1:200 |
| U303 | Tverrprofiler, GSveg 001 | 29.05.2026 | | | Format A3. M 1:200 |
| U304 | Tverrprofiler, GSveg 001 | 29.05.2026 | | | Format A3. M 1:200 |
| U305 | Tverrprofiler, GSveg 001 | 29.05.2026 | | | Format A3. M 1:200 |
| U306 | Tverrprofiler, GSveg 001 | 29.05.2026 | A | 09.06.2026 | Format A3. M 1:200 |
| U307 | Tverrprofiler, GSveg 001 | 29.05.2026 | A | 09.06.2026 | Format A3. M 1:200 |
| | | | | | |
| Annet | | | | | |
| DWG-fil | Utredning fortau - Smivegen | 25.08.2026 | | | 2D dwg - prosjekterte veistrekninger |

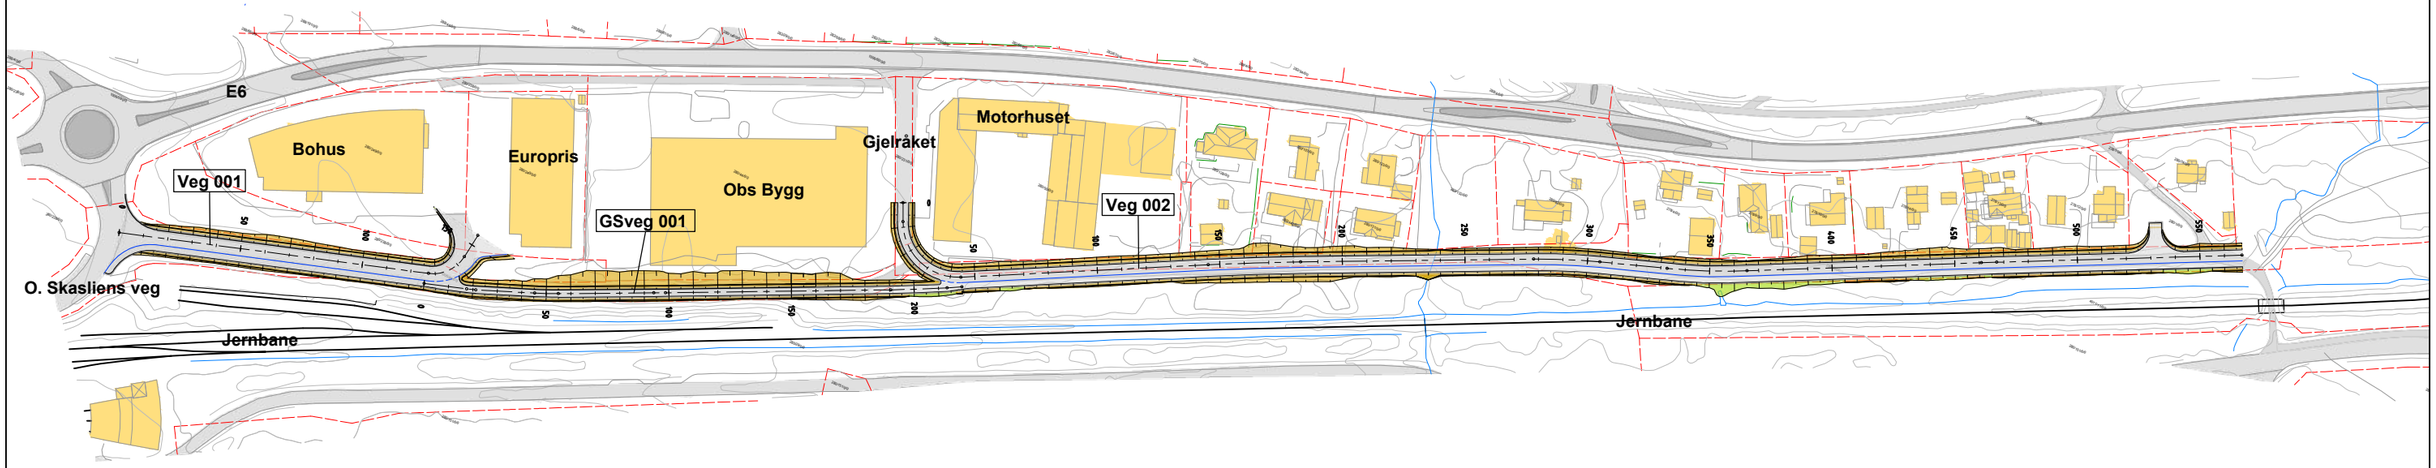


**Illustrasjon - ingen målestokk**

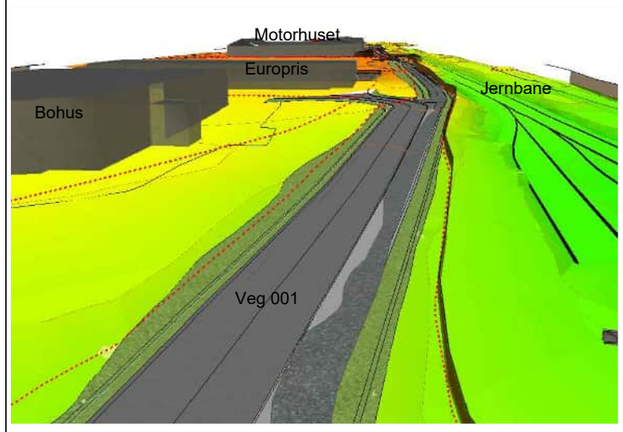

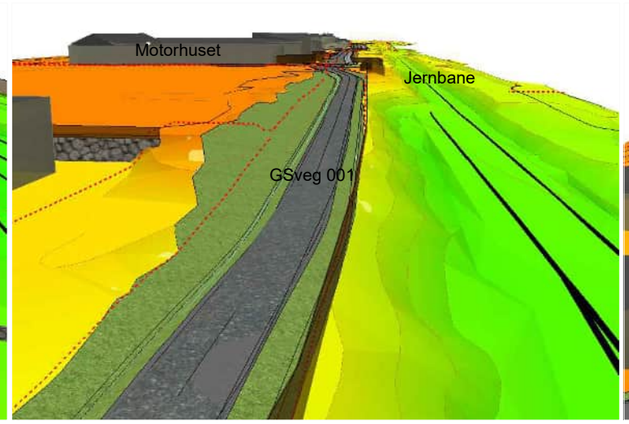
## Tegnforklaring

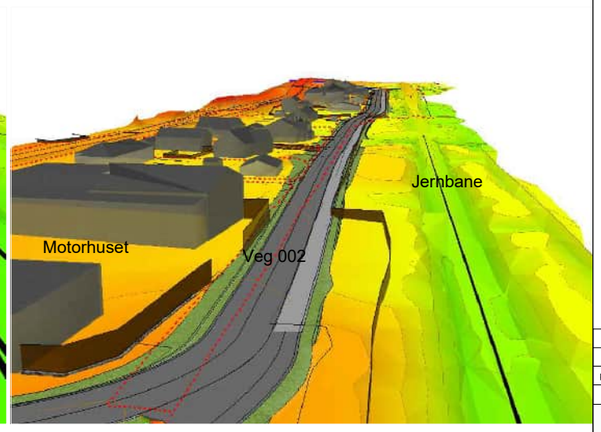**Eksisterende**

- Eiendomsgrenser
- Gjerder
- Bekkeløp
- Vegkant
- Spormidt jernbane
- Bygninger
- Veger

**Planlagt**

- Ny kantstein
- Ny nedsenket kantstein
- Vegkant
- Skulderkant
- Asfaltdekke
- Areal skjæring
- Areal fylling

## Merknader

- Veg, gang- og sykkelveg og fortau prosjektert iht. føringer i SVV's håndbok N100.
Lengdeprofil for vegstrekningene, se tegning D001 og D002.
For sammenligning mot gjeldende reguleringsplan, se tegning E001.
Normalprofil, se tegning F001.

| Revisjon | Revisjonen gjelder | Utarb | Kontr | Godkjent | Rev. dato |
|---|---|---|---|---|---|
| B | Redusert bredde på veg 002 iht. kommunal vedtatt vedtatt. Vendehammer i enden av veg 002. | AH | RH | TH | 25.08.2026 |
| A | Endret linjeføring på GSveg001, fra profil 160 - slutt | AH | RH | TH | 09.06.2026 |


| | |
|---|---|
| Tegningsdato | 29.05.2026 |
| Bestiller | |
| Produsert for | Oppdal kommune |
| Produsert av | |
| Prosjektnummer | |
| Prosjektfasenummer | |
| Arkivreferanse | |
| Målestokk A3-format | 1:2500 |
| Koordinatsystem | EUREF 89 / UTM 32 |

Fortau - Smivegen


Oversiktstegning

Utredning til detaljregulering

| Utarbeidet av | Kontrollert av | Godkjent av | Konsulentarkiv | Tegningsnummer / revisjonsbokstav |
|---|---|---|---|---|
| AH | RH | TH | | C001 B |

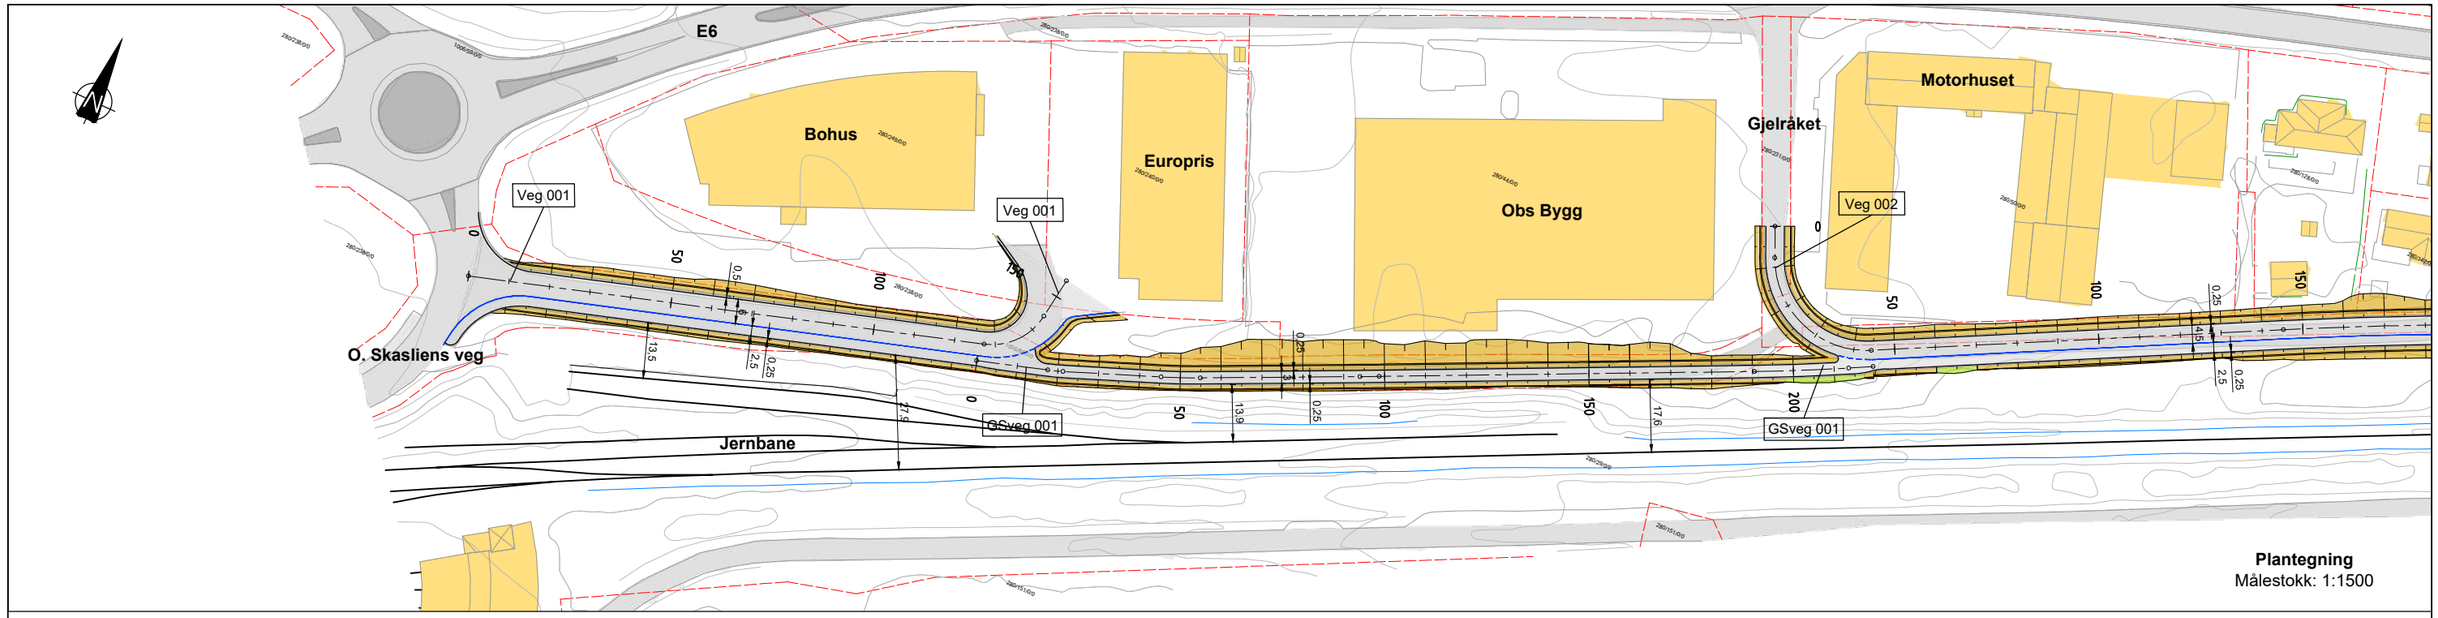


**Plantegning**
Målestokk: 1:1500

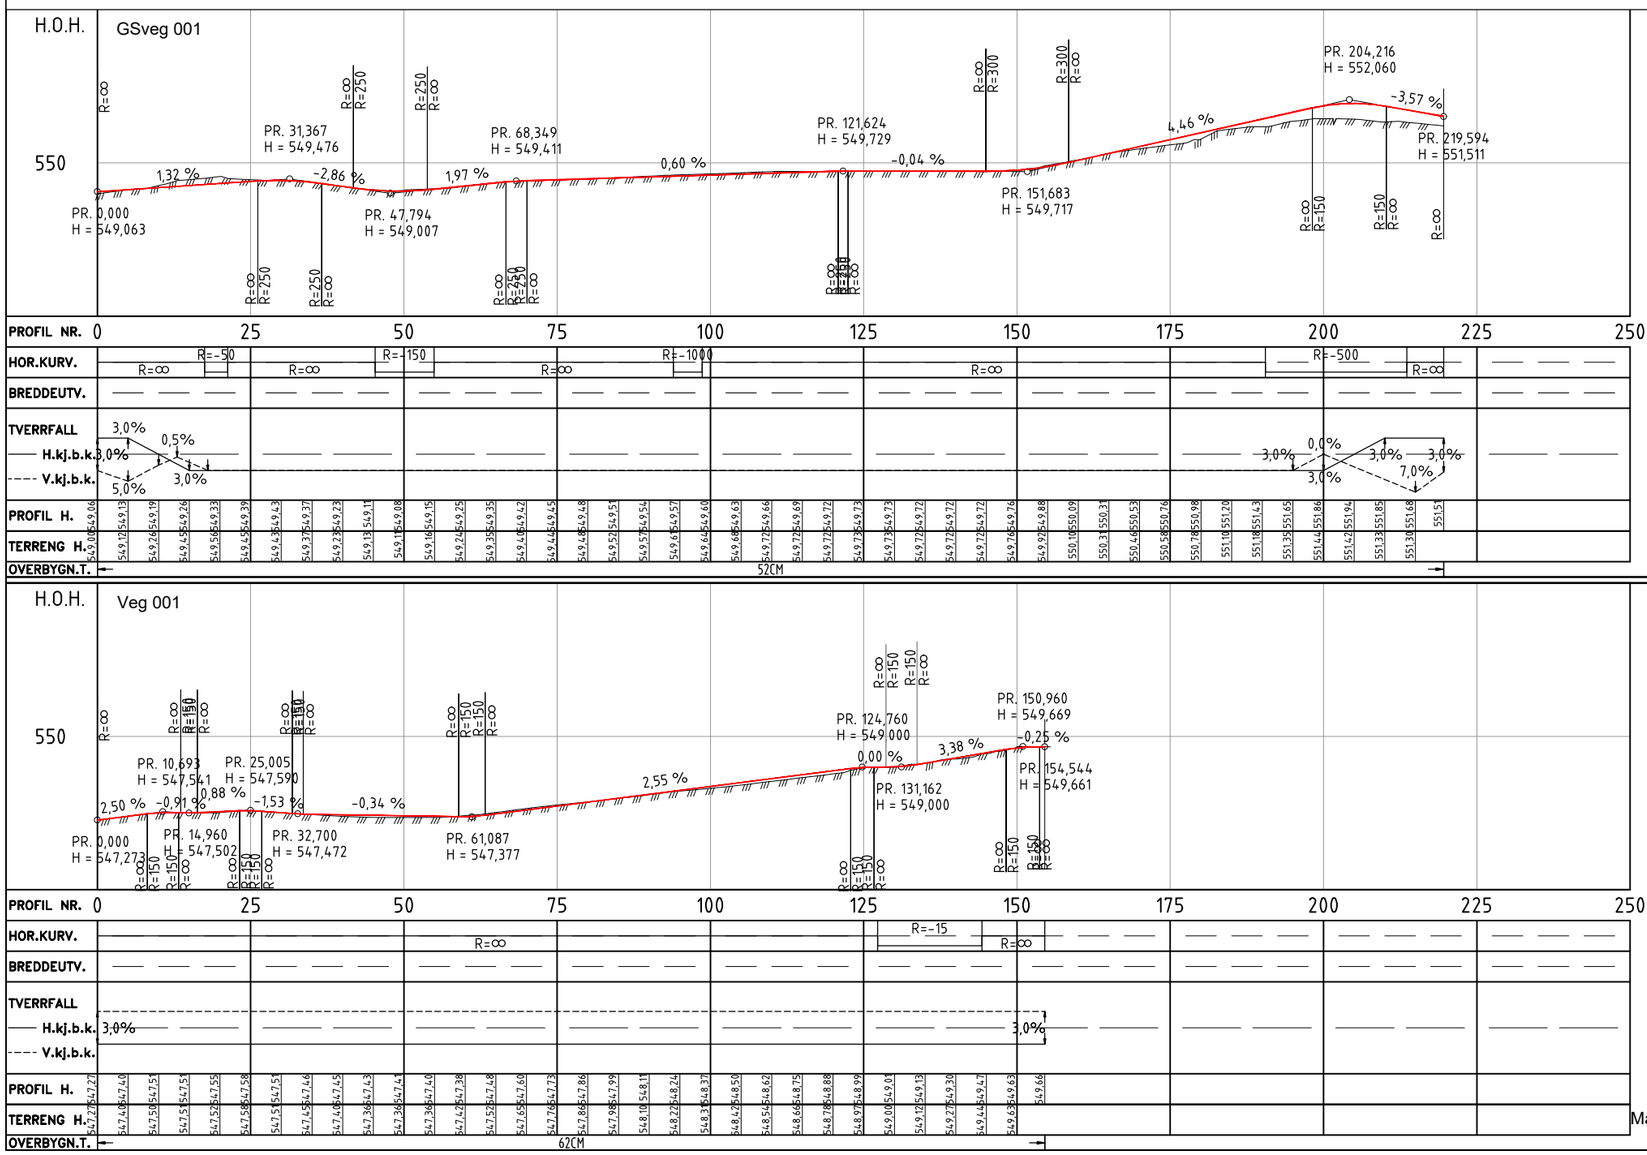


**Tegnforklaring**

Eksisterende
- Eiendomsgrenser
- Gjerder
- Bekkeløp
- Vegkant
- Spormidt jernbane
- Bygninger
- Veger

Planlagt
- Ny kantstein
- Ny nedsenket kantstein
- Vegkant
- Skulderkant
- Asfaltdekke
- Areal skjæring
- Areal fylling

**Lengdeprofil**
- Lengdeprofil vegstrekning
- Eksisterende terreng

**Lengdeprofil**
Målestokk: 1:1000 / 200

**Merknader**

- Veg, gang- og sykkelveg og fortau prosjektert iht. føringer i SVV's håndbok N100.
For sammenligning mot gjeldende reguleringsplan, se tegning E001.
Normalprofil, se tegning F001.


| Revisjon | Revisjonen gjelder | Utarb | Kontr | Godkjent | Rev. dato |
|---|---|---|---|---|---|
| B | Redusert bredde på veg 002 iht. kommunal veinormal. | AH | RH | TH | 25.08.2026 |
| A | Endret linjeføring på GSveg001, fra profil 160 - slutt | AH | RH | TH | 09.06.2026 |

| | |
|---|---|
| Tegningsdato | 29.05.2026 |
| Bestiller | |
| Produsert for | Oppdal kommune |
| Produsert av | |
| Prosjektnummer | |
| Prosjektfasenummer | |
| Arkivreferanse | |
| Målestokk A3-format | Som vist |
| Koordinatsystem | EUREF 89 / UTM 32 |

Fortau - Smivegen
Fortau - Smivegen
Plan- og lengdeprofil
Utredning til detaljregulering
Veg 001 - GSveg 001

| Utarbeidet av | Kontrollert av | Godkjent av | Konsulentarkiv |
|---|---|---|---|
| AH | RH | TH | |

Tegningsnummer / revisjonsbokstav: D001 B

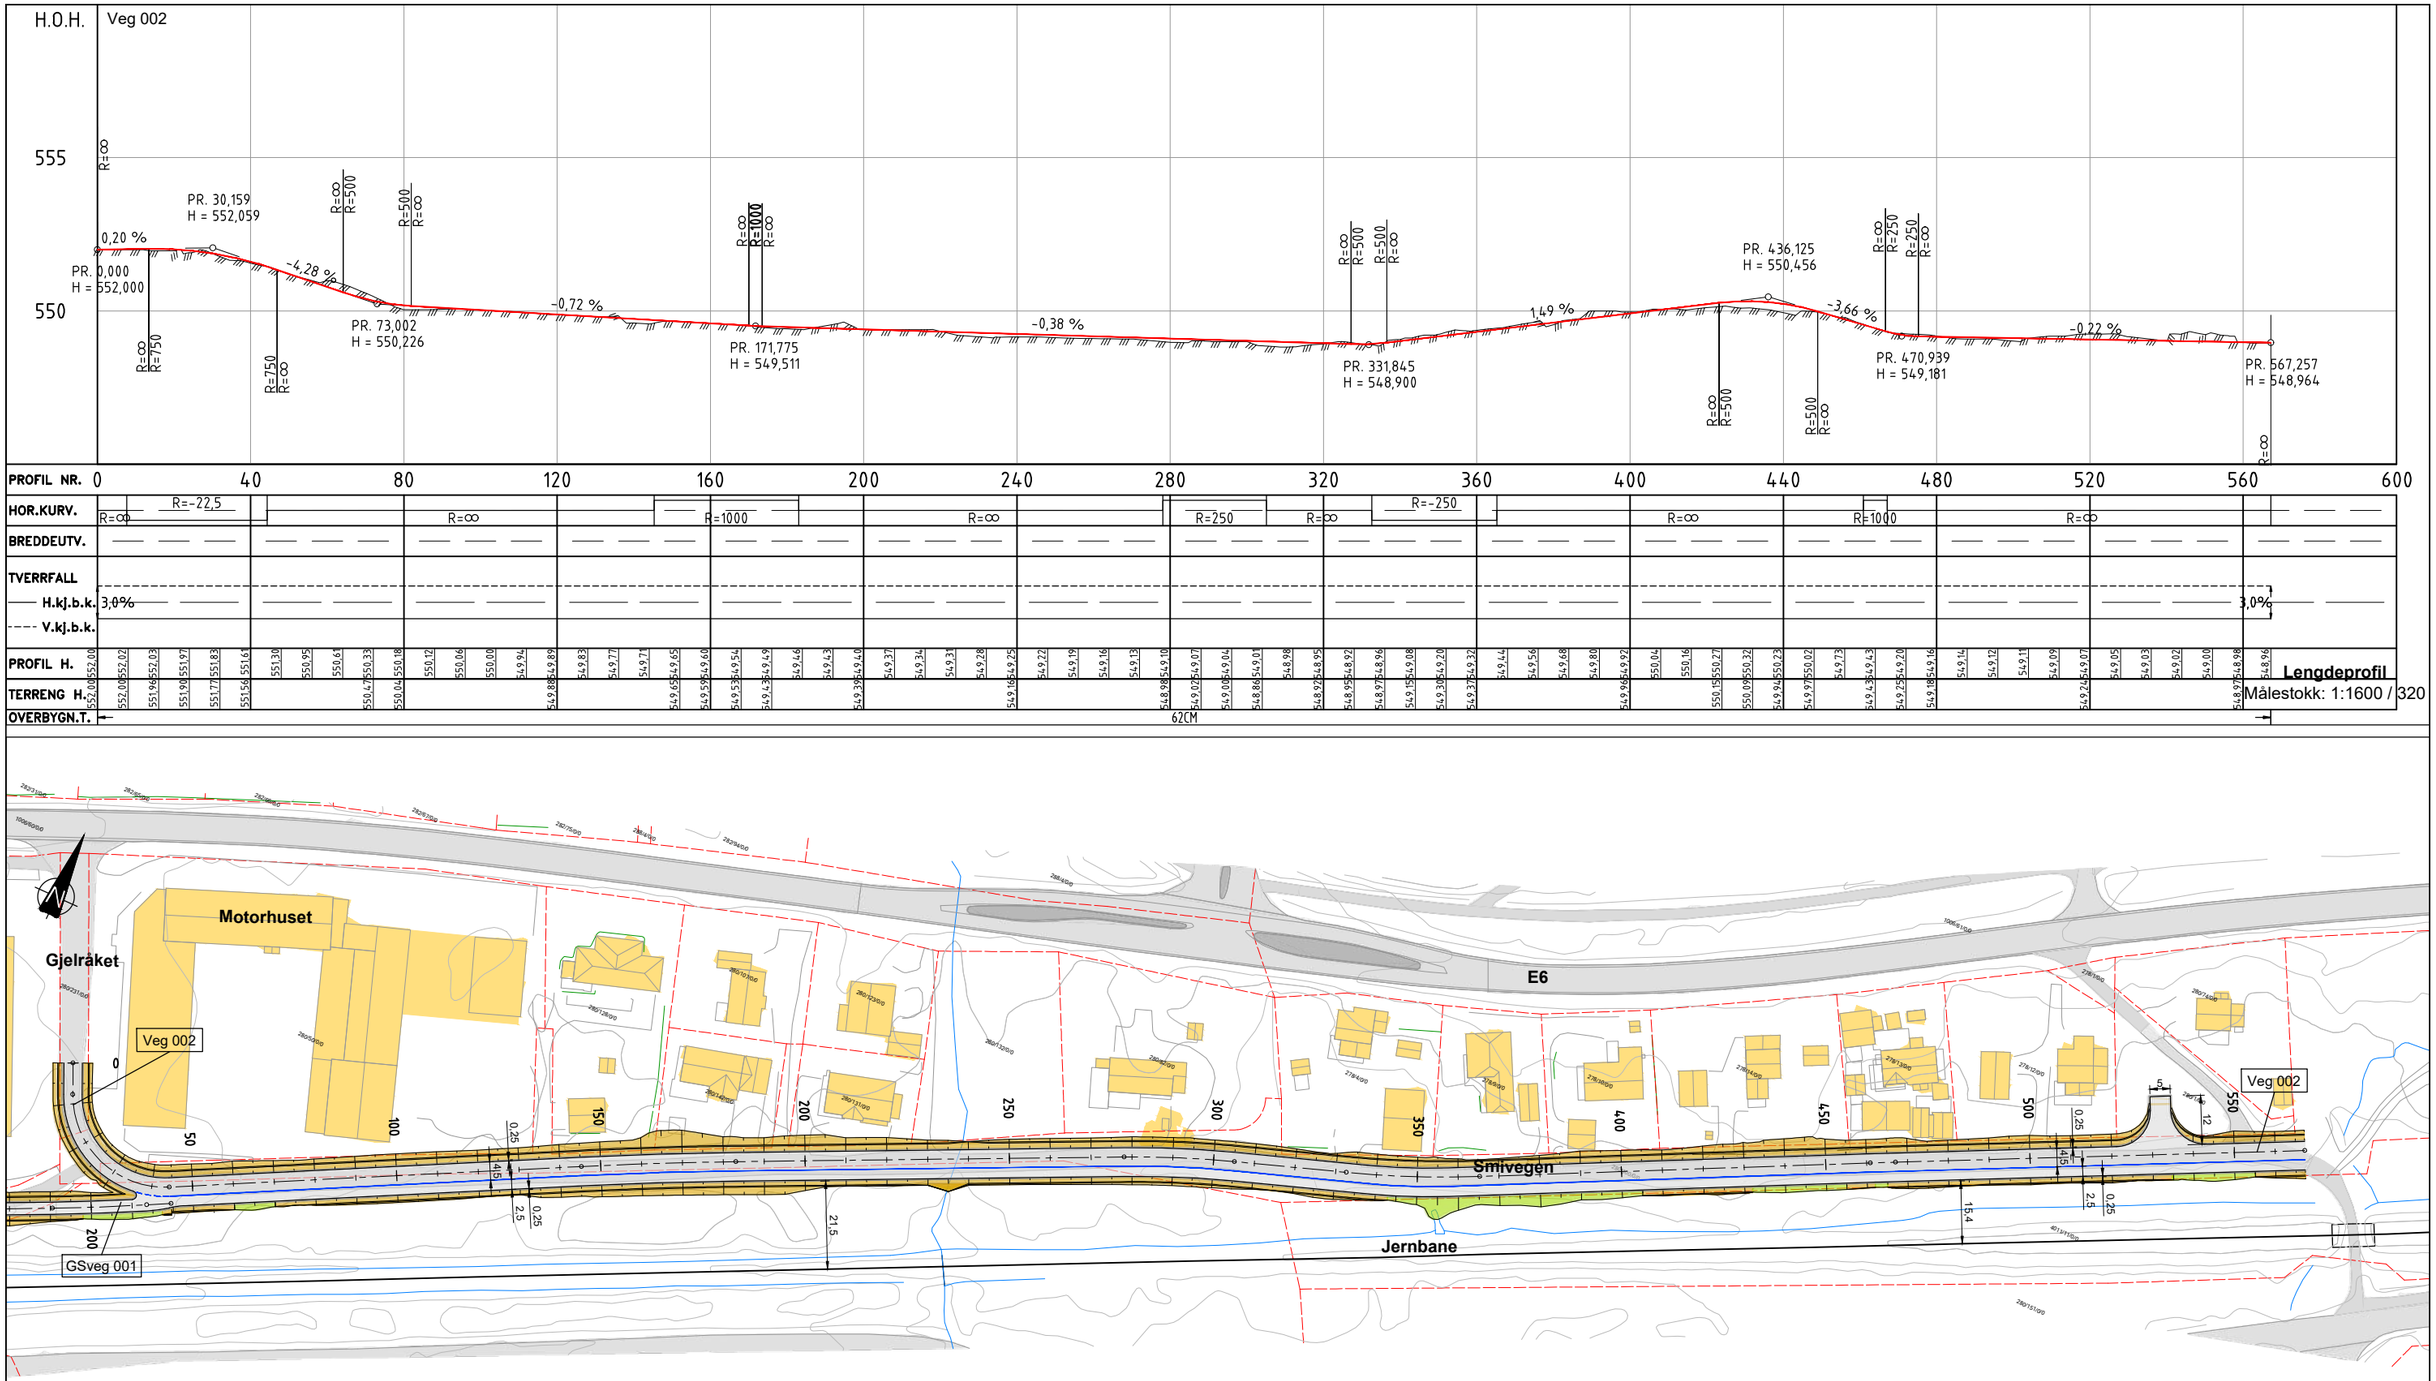





## Tegnforklaring

**Eksisterende**

- Eiendomsgrenser
- Gjerder
- Bekkeløp
- Vegkant
- Spormidt jernbane
- Bygninger
- Veger

**Planlagt**

- Ny kantstein
- Ny nedsenket kantstein
- Vegkant
- Skulderkant
- Asfaltdekke
- Areal skjæring
- Areal fylling

**Lengdeprofil**

- Lengdeprofil vegstrekning
- Eksisterende terreng

## Merknader

- Veg, gang- og sykkelveg og fortau prosjektert iht. føringer i SVV's håndbok N100.
For sammenligning mot gjeldende reguleringsplan, se tegning E001.
Normalprofil, se tegning F001.


| Revisjon | Revisjonen gjelder | Utarb | Kontr | Godkjent | Rev. dato |
|---|---|---|---|---|---|
| B | Redusert bredde på veg 002 iht. kommunal vekhormal. Vendehammer i enden av veg 002. | AH | RH | TH | 25.08.2026 |
| A | Endret linjeføring på GSveg001, fra profil 160 - slutt | AH | RH | TH | 09.06.2026 |


| | |
|---|---|
| Tegningsdato | 29.05.2026 |
| Bestiller | |
| Produsert for | Oppdal kommune |
| Produsert av | |
| Prosjektnummer | |
| Prosjektfasenummer | |
| Arkivreferanse | |
| Målestokk A3-format | Som vist |
| Koordinatsystem | EUREF 89 / UTM 32 |
| Tegningsnummer / revisjonsbokstav | D002 B |

Fortau - Smivegen

Plan- og lengdeprofil
Utredning til detaljregulering
Veg 002

| Utarbeidet av | Kontrollert av | Godkjent av | Konsulentarkiv |
|---|---|---|---|
| AH | RH | TH | |

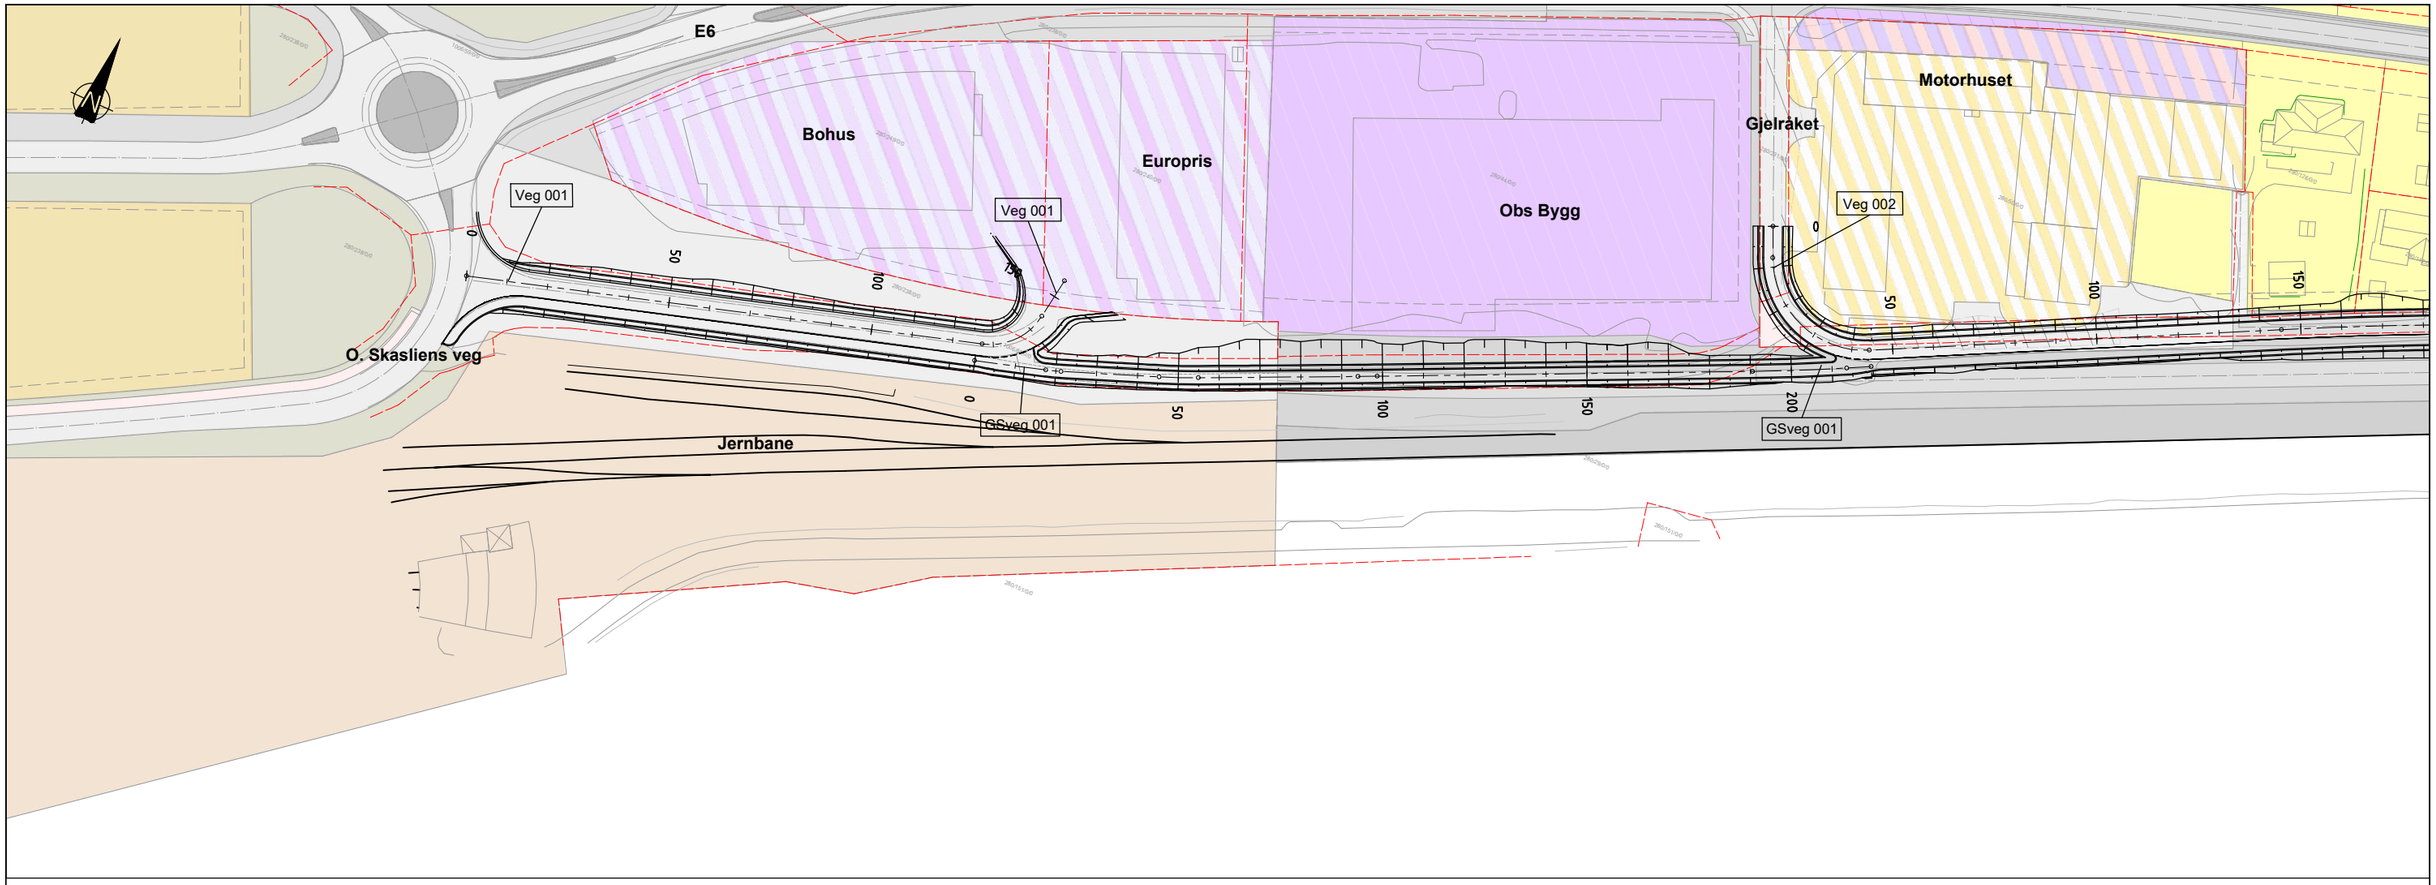

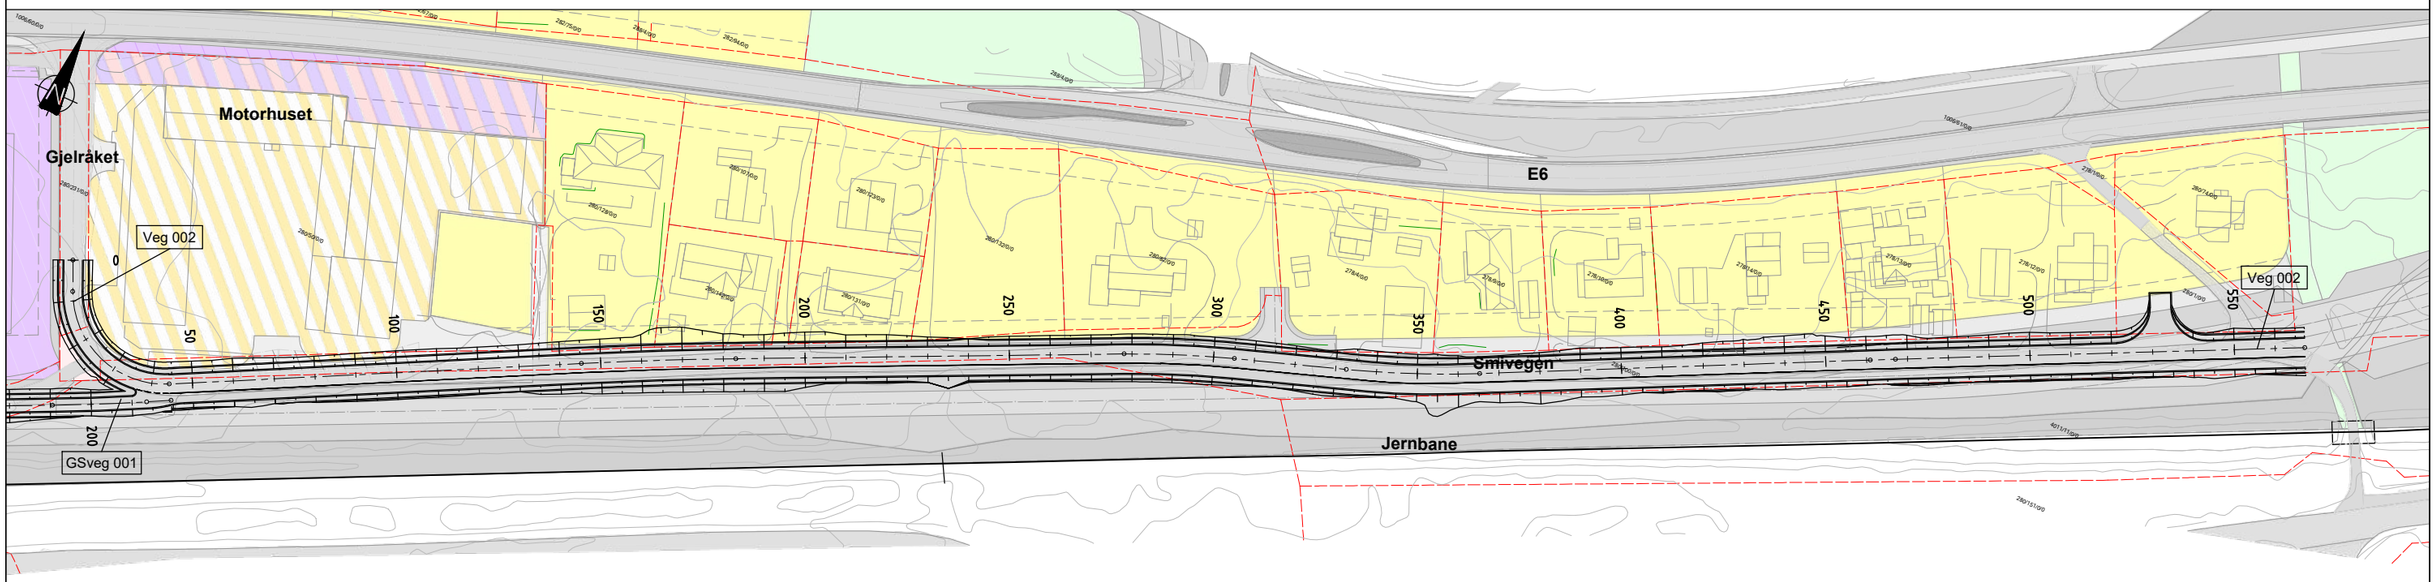
## Tegnforklaring

### Eksisterende

- Eiendomsgrenser
- Spormidt jernbane

### Regplan - arealformål

- Forretning industri
- Kjøreveg
- Annen veggrunn
- Jernbane
- Tekniske anlegg jernbane
- Boligbebebyggelse
- Foretning, kontor, industri
- Kombinert bebyggelse
- Næring, tjenesteyting
- Friområde park

### Planlagt

- Ny kantstein
- Ny nedsenket kantstein
- Vegkant, skråningsutslag

### Merknader

- Ingen

| Revisjon | Revisjonen gjelder | Utarb | Kontr | Godkjent | Rev. dato |
|---|---|---|---|---|---|
| B | Redusert bredde på veg 002 iht. kommunal vehormal. Vendehammer i enden av veg 002. | AH | RH | TH | 25.08.2026 |
| A | Endret linjeføring på GSveg001, fra profil 160 - slutt | AH | RH | TH | 09.06.2026 |

| | |
|---|---|
| Tegningsdato | 29.05.2026 |
| Bestiller | |
| Produsert for | Oppdal kommune |
| Produsert av | |
| Prosjektnummer | |
| Prosjektfasenummer | |
| Arkivreferanse | |
| Målestokk A3-format | 1:1500 |
| Koordinatsystem | EUREF 89 / UTM 32 |


Fortau - Smivegen

# Gjeldene reguleringsplan


Utredning til detaljregulering

| Utarbeidet av | Kontrollert av | Godkjent av | Konsulentarkiv | Tegningsnummer / revisjonsbokstav |
|---|---|---|---|---|
| AH | RH | TH | | E001 B |


Veg 001

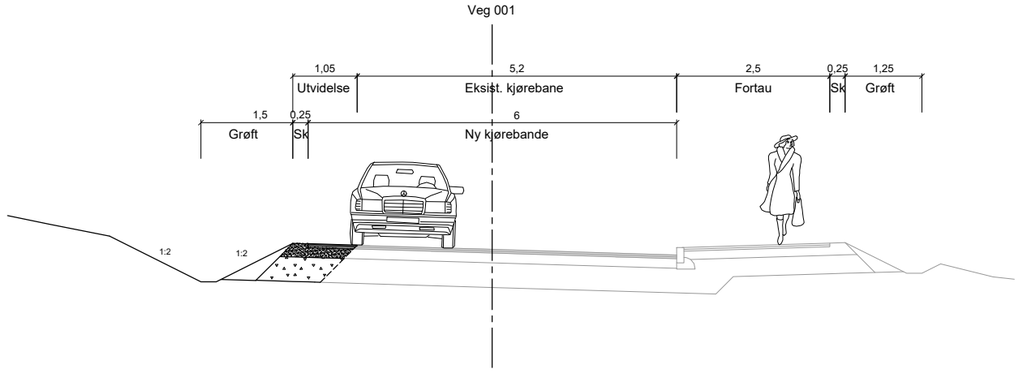


Veg 002

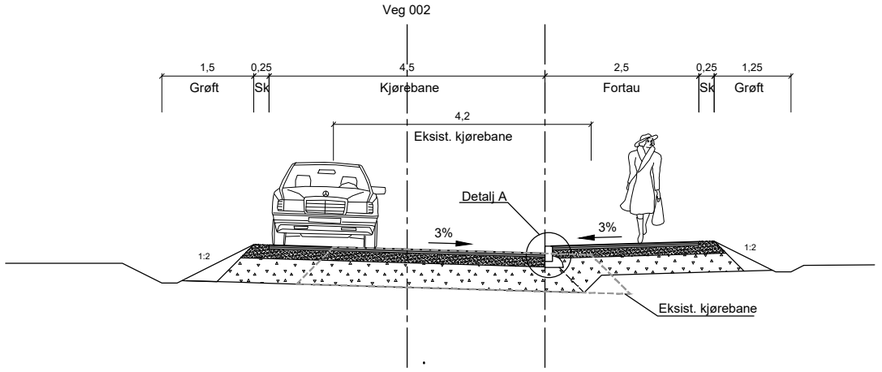



GSveg 001

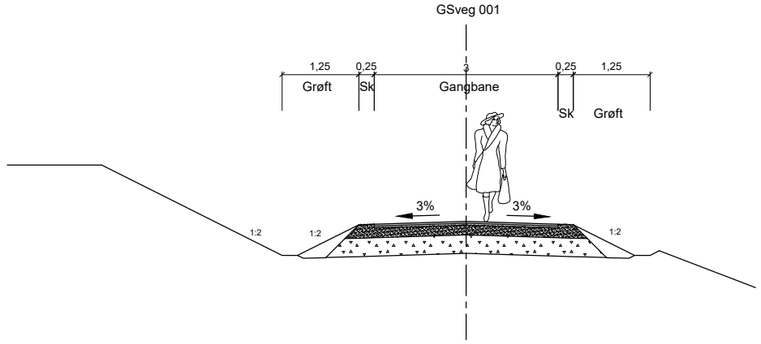



## Overbygning - Kjøreveg

Målestokk: 1:20

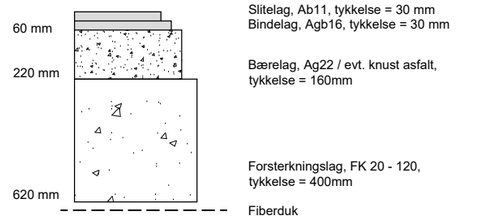



## Overbygning - Gang- og sykkelveg

Målestokk: 1:20

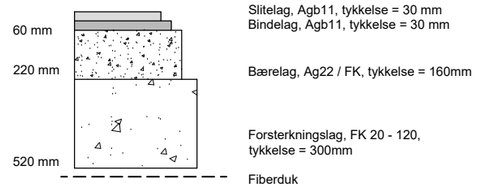


## Overbygning - Fortau


Målestokk: 1:20

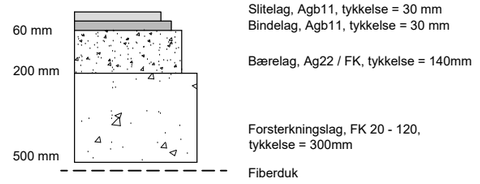


## Detalj A

Målestokk: 1:20

Granittstein 125 x 250 mm
med 20 x 20 mm fas

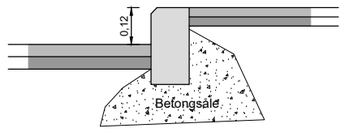


| | | | | | |
|---|---|---|---|---|---|
| A | Redusert bredde på veg 002 iht. kommunal veinormal. | AH | RH | TH | 25.08.2026 |
| Revisjon | Revisjonen gjelder | Utarb | Kontr | Godkjent | Rev. dato |

| | |
|---|---|
| Tegningsdato | 29.05.2026 |
| Bestiller | |
| Produsert for | Oppdal kommune |
| Produsert av | |
| Prosjektnummer | |
| Prosjektfasenummer | |
| Arkivreferanse | |
| Målestokk A3-format | Som vist |
| | |
| Koordinatsystem | EUREF 89 / UTM 32 |


Fortau - Smivegen

# Normalprofil og overbygning

Utredning til detaljregulering

| Utarbeidet av | Kontrollert av | Godkjent av | Konsulentarkiv |
|---|---|---|---|
| AH | RH | TH | |

Tegningsnummer / revisjonsbokstav: F001 A

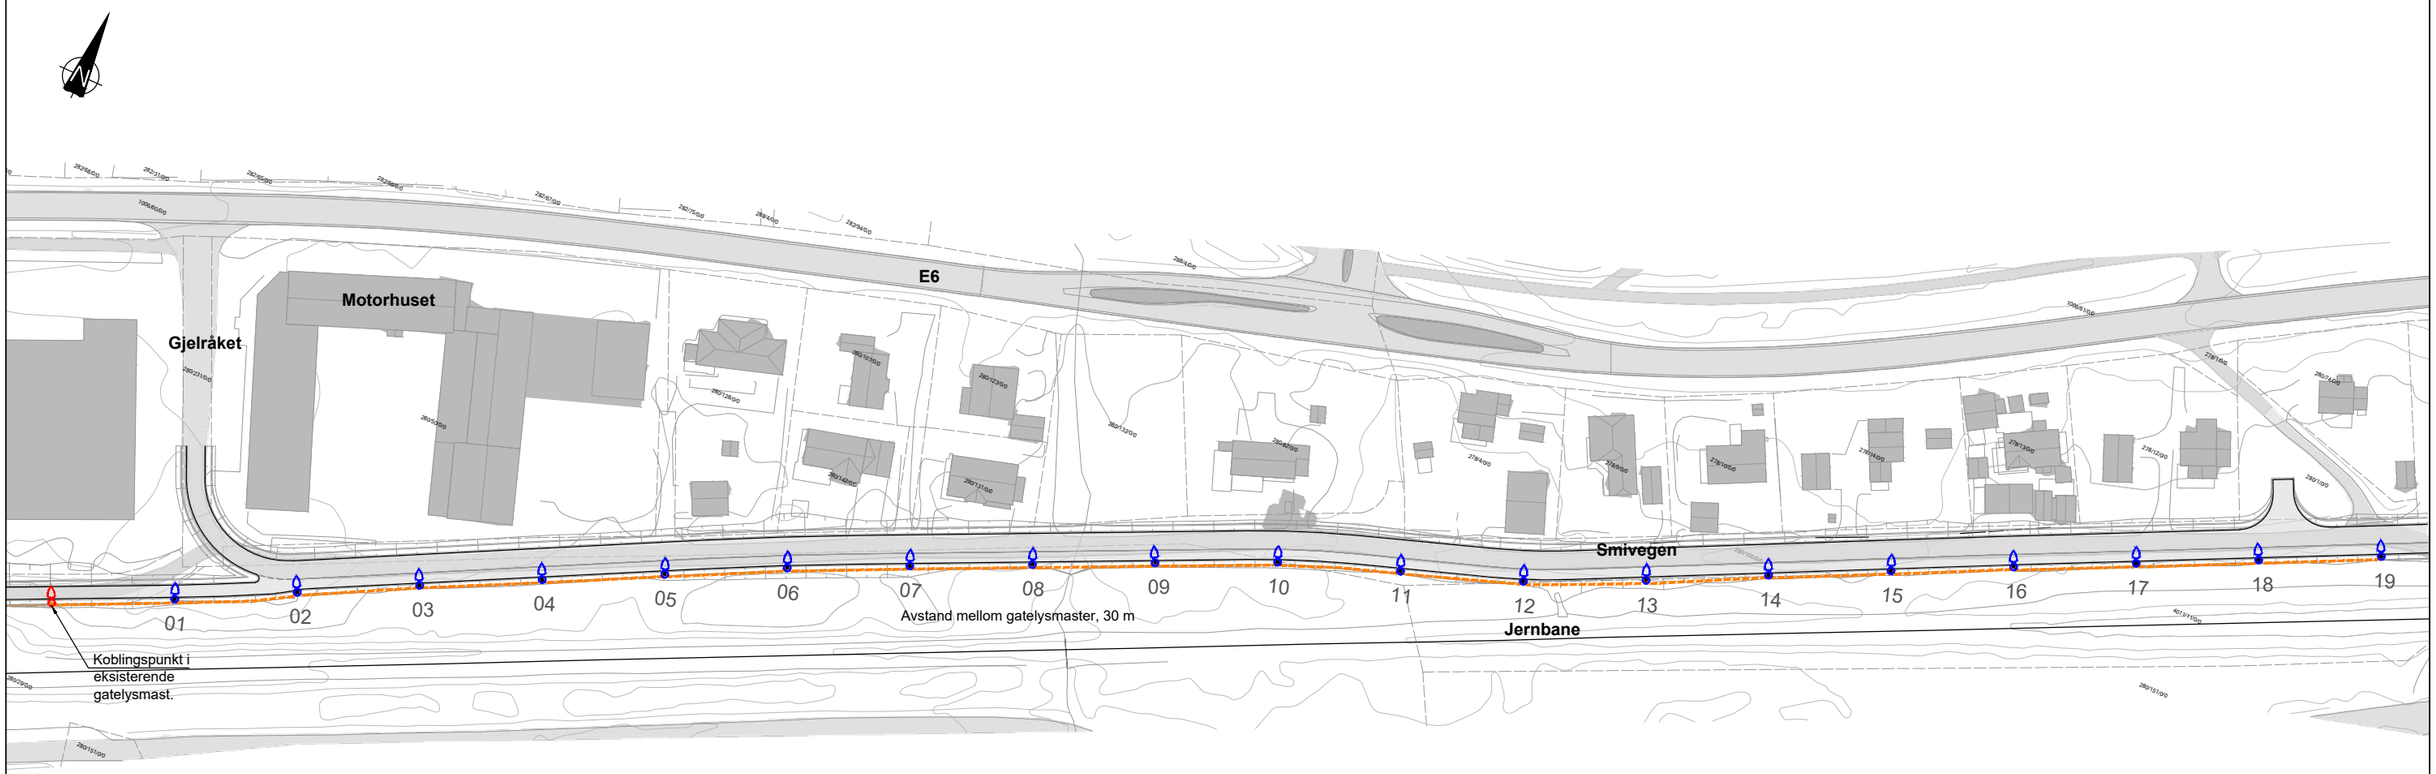


## Tegnforklaring

### Eksisterende

- Eiendomsgrenser
- Gjerder
- Bekkeløp
- Vegkant
- Spormidt jernbane
- Bygninger
- Veger
- Jordkabel, gatelys
- Gatelysmast

### Planlagt

- Jordkabel, gatelys
- 01 Gatelysmast

### Merknader

- Ingen

| Revisjon | Revisjonen gjelder | Utarb | Kontr | Godkjent | Rev. dato |
|---|---|---|---|---|---|
| | | | | | |

| | |
|---|---|
| Tegningsdato | 28.05.2026 |
| Bestiller | |
| Produsert for | Oppdal kommune |
| Produsert av | |
| Prosjektnummer | |
| Prosjektfasenummer | |
| Arkivreferanse | |
| Målestokk A3-format | 1:1500 |
| | |
| Koordinatsystem | EUREF 89 / UTM 32 |


Fortau - Smivegen

# Belysningsplan - gatelys

Utredning til detaljregulering

| Utarbeidet av | Kontrollert av | Godkjent av | Konsulentarkiv |
|---|---|---|---|
| AH | RH | TH | |

Tegningsnummer / revisjonsbokstav: IN001

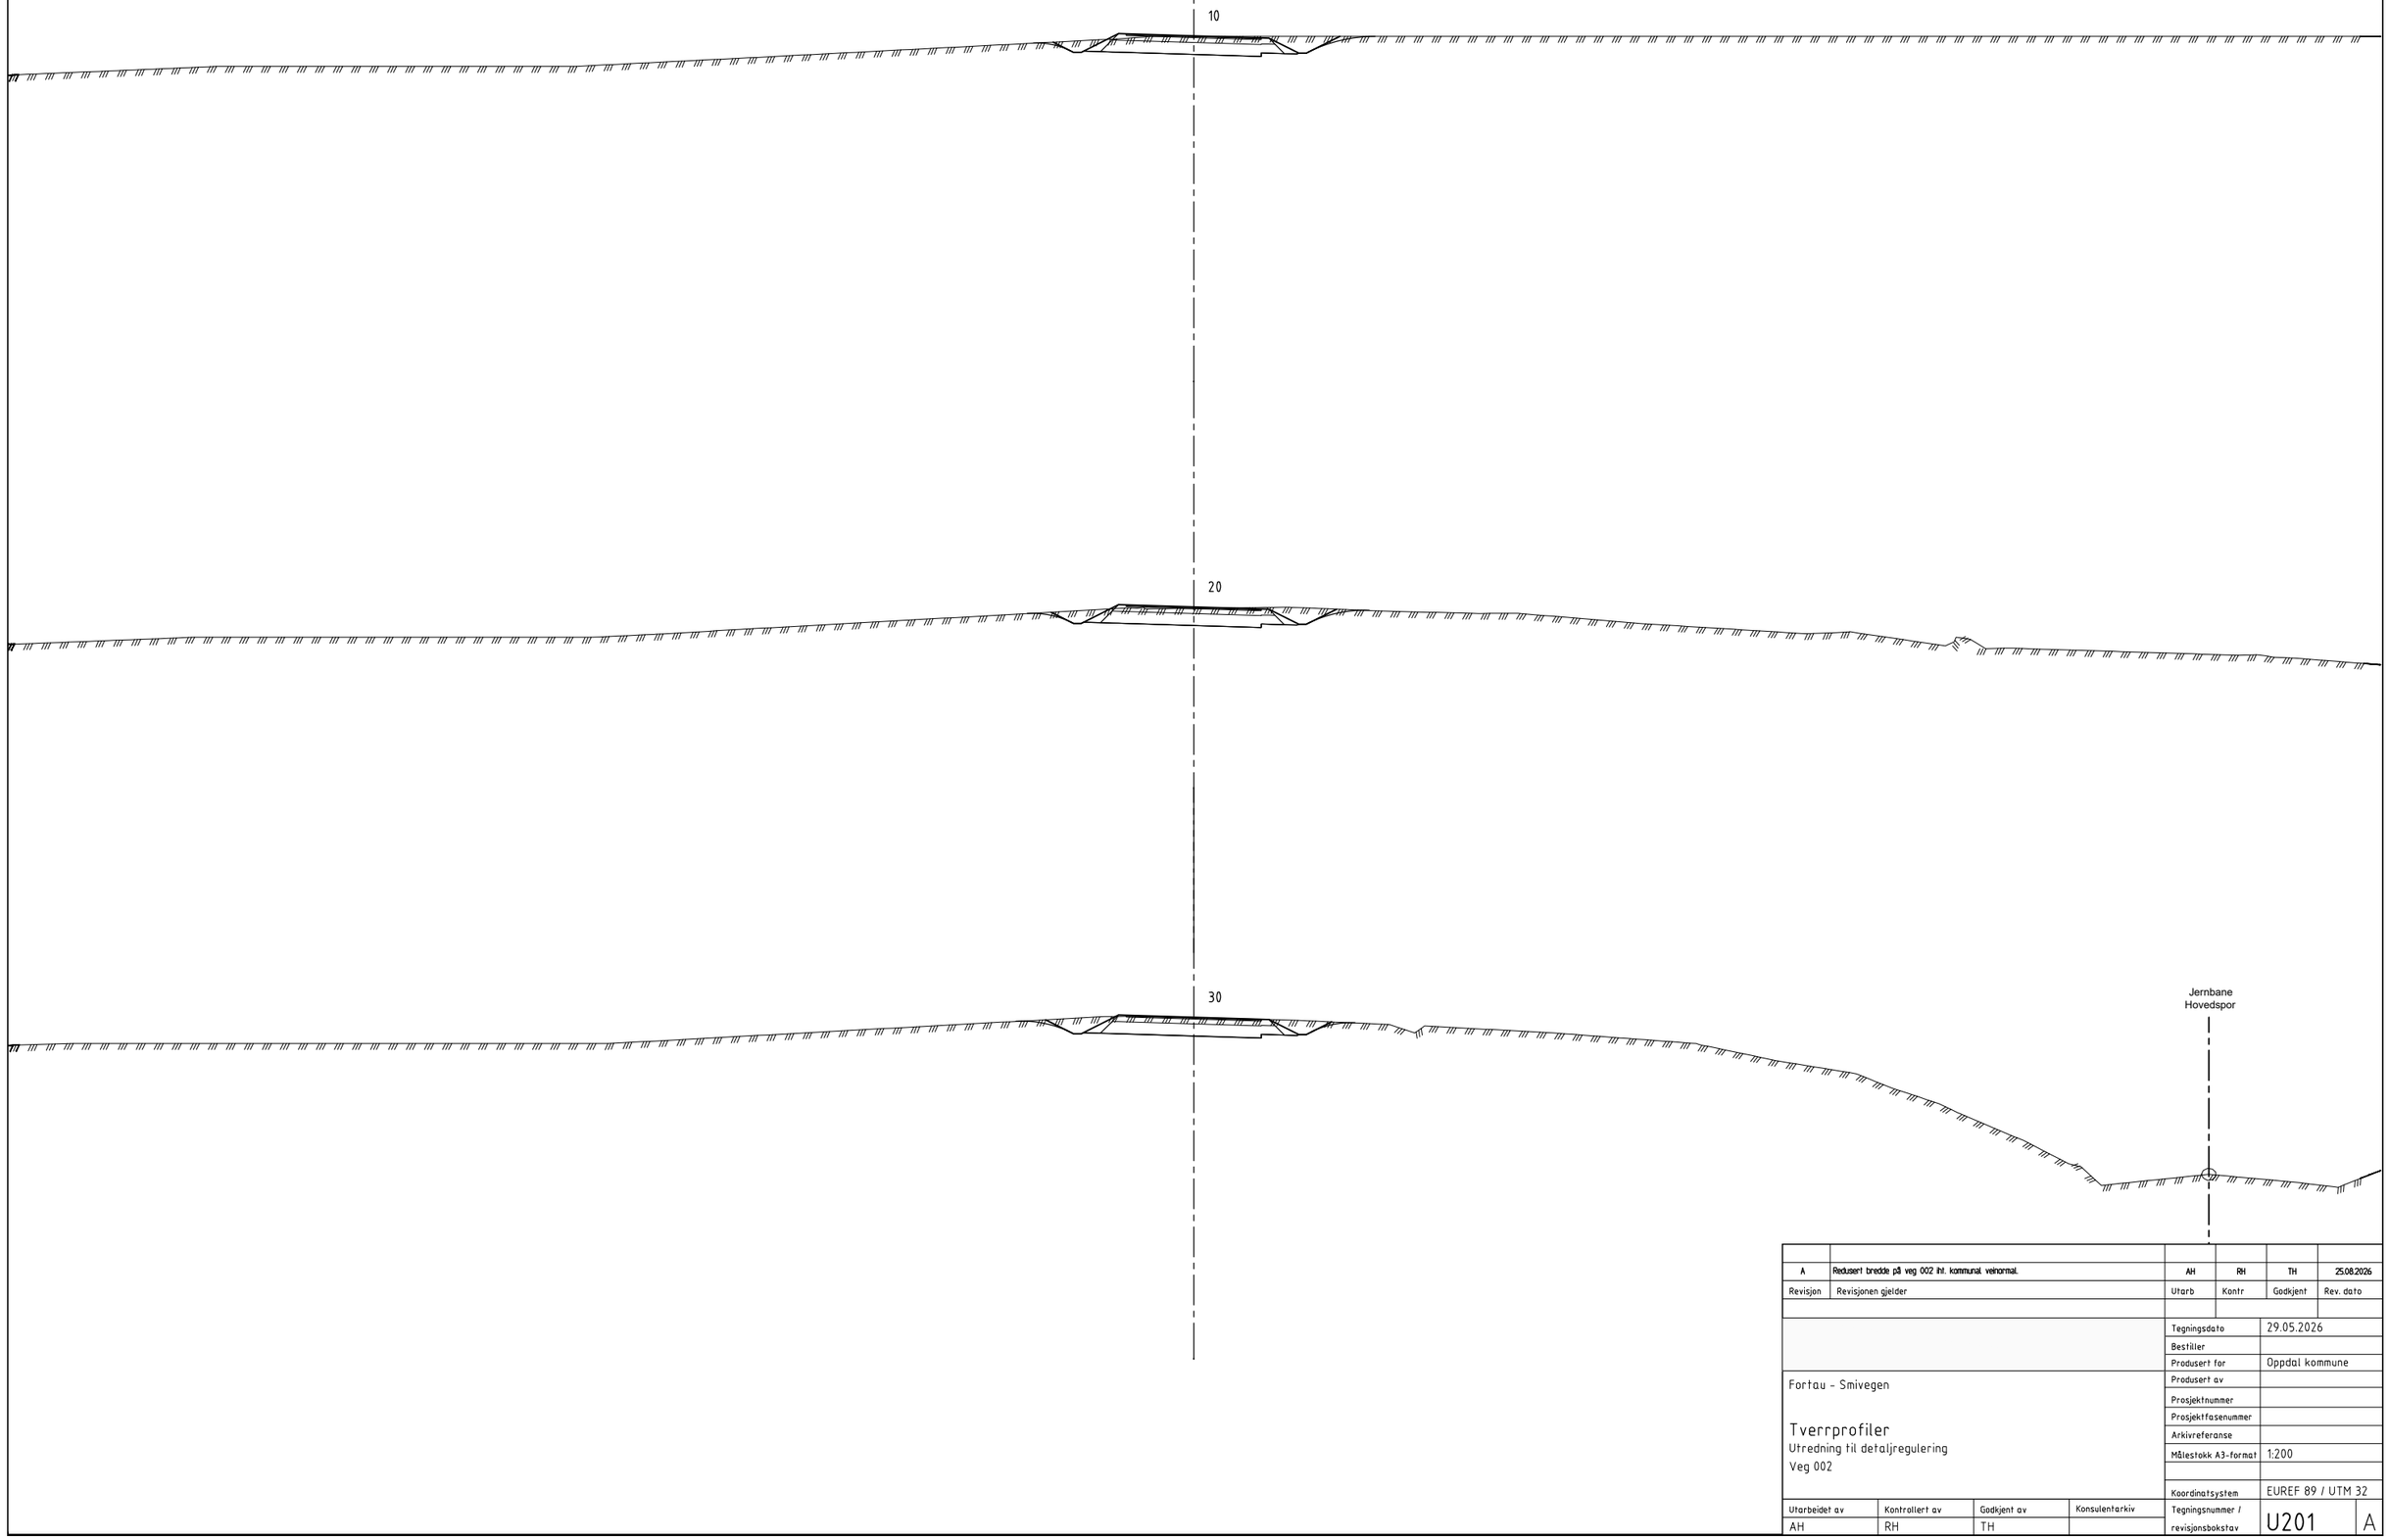


| | | | | | |
|---|---|---|---|---|---|
| A | Redusert bredde på veg 002 iht. kommunal vehormal. | AH | RH | TH | 25.08.2026 |
| Revisjon | Revisjonen gjelder | Utarb | Kontr | Godkjent | Rev. dato |

| | |
|---|---|
| Tegningsdato | 29.05.2026 |
| Bestiller | |
| Produsert for | Oppdal kommune |
| Produsert av | |
| Prosjektnummer | |
| Prosjektfasenummer | |
| Arkivreferanse | |
| Målestokk A3-format | 1:200 |
| | |
| Koordinatsystem | EUREF 89 / UTM 32 |

Fortau - Smivegen


# Tverrprofiler

Utredning til detaljregulering

Veg 002

| Utarbeidet av | Kontrollert av | Godkjent av | Konsulentarkiv |
|---|---|---|---|
| AH | RH | TH | |

Tegningsnummer / revisjonsbokstav: U201 A

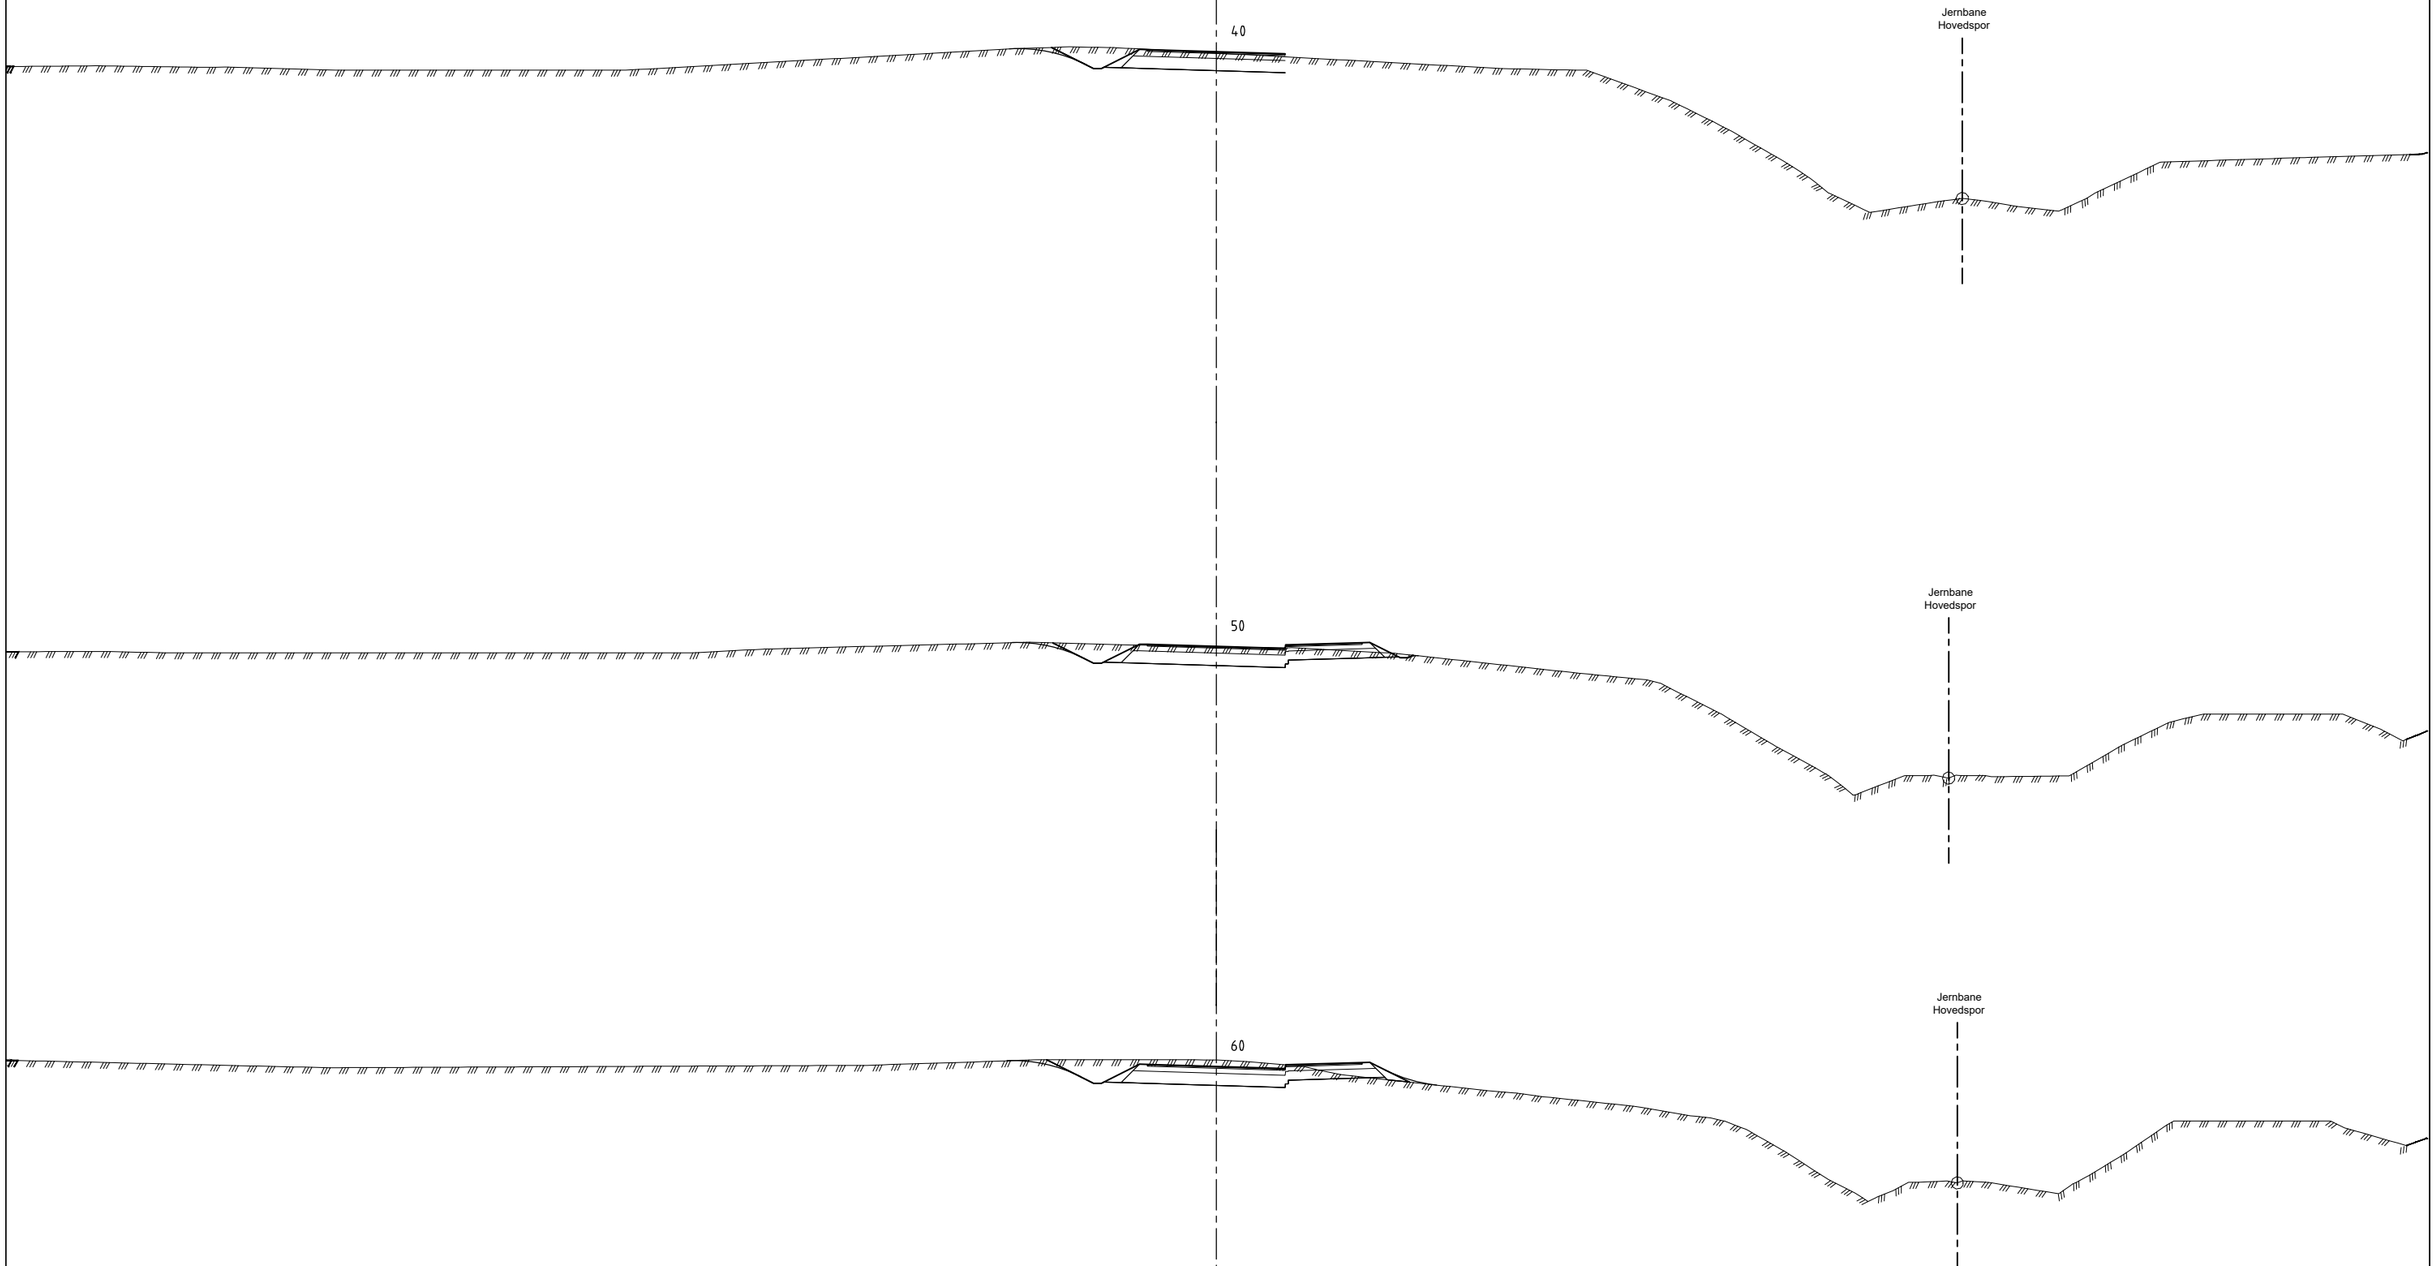


| | | | | | |
|---|---|---|---|---|---|
| A | Redusert bredde på veg 002 iht. kommunal veinormal. | AH | RH | TH | 25.08.2026 |
| Revisjon | Revisjonen gjelder | Utarb | Kontr | Godkjent | Rev. dato |

| | |
|---|---|
| Tegningsdato | 29.05.2026 |
| Bestiller | |
| Produsert for | Oppdal kommune |
| Produsert av | |
| Prosjektnummer | |
| Prosjektfasenummer | |
| Arkivreferanse | |
| Målestokk A3-format | 1:200 |
| | |
| Koordinatsystem | EUREF 89 / UTM 32 |

Fortau - Smivegen


# Tverrprofiler

Utredning til detaljregulering

Veg 002

| Utarbeidet av | Kontrollert av | Godkjent av | Konsulentarkiv |
|---|---|---|---|
| AH | RH | TH | |

Tegningsnummer / revisjonsbokstav: U202 A

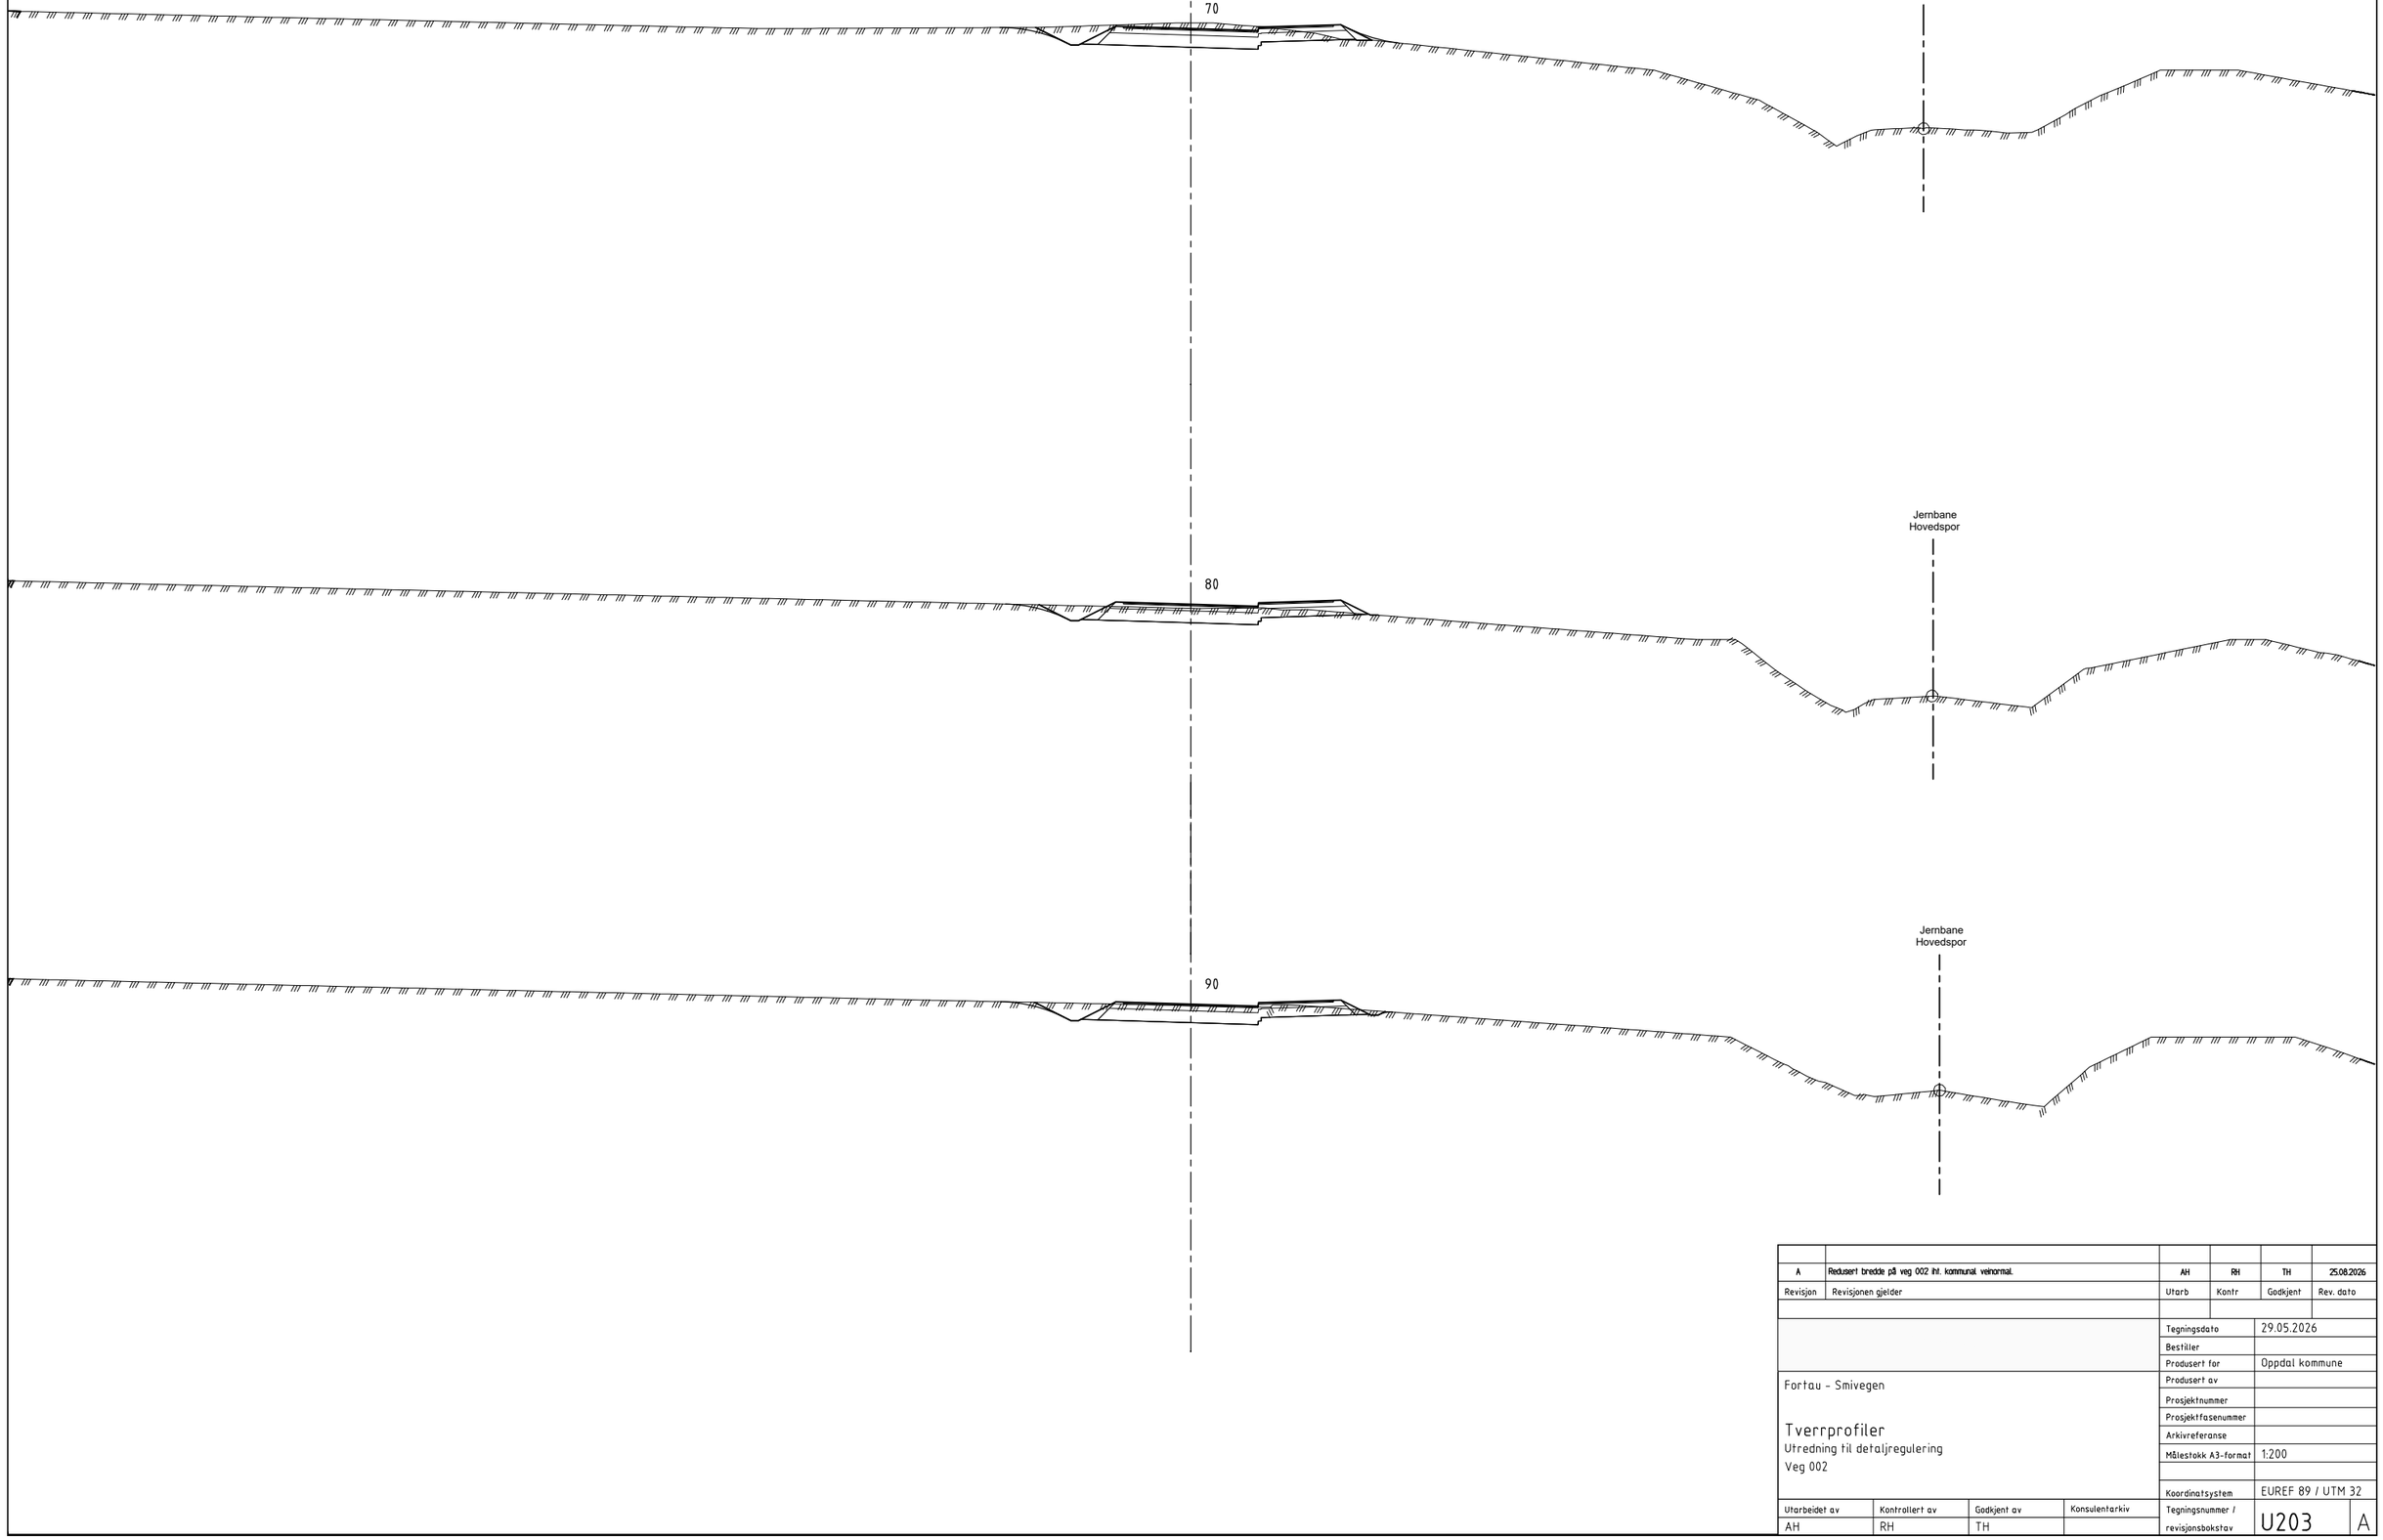


| | | | | | |
|---|---|---|---|---|---|
| A | Redusert bredde på veg 002 iht. kommunal vekhormal. | AH | RH | TH | 25.08.2026 |
| Revisjon | Revisjonen gjelder | Utarb | Kontr | Godkjent | Rev. dato |

| | |
|---|---|
| Tegningsdato | 29.05.2026 |
| Bestiller | |
| Produsert for | Oppdal kommune |
| Produsert av | |
| Prosjektnummer | |
| Prosjektfasenummer | |
| Arkivreferanse | |
| Målestokk A3-format | 1:200 |
| | |
| Koordinatsystem | EUREF 89 / UTM 32 |
| Tegningsnummer / revisjonsbokstav | U203 A |


Fortau - Smivegen

# Tverrprofiler

Utredning til detaljregulering

Veg 002

| Utarbeidet av | Kontrollert av | Godkjent av | Konsulentarkiv |
|---|---|---|---|
| AH | RH | TH | |

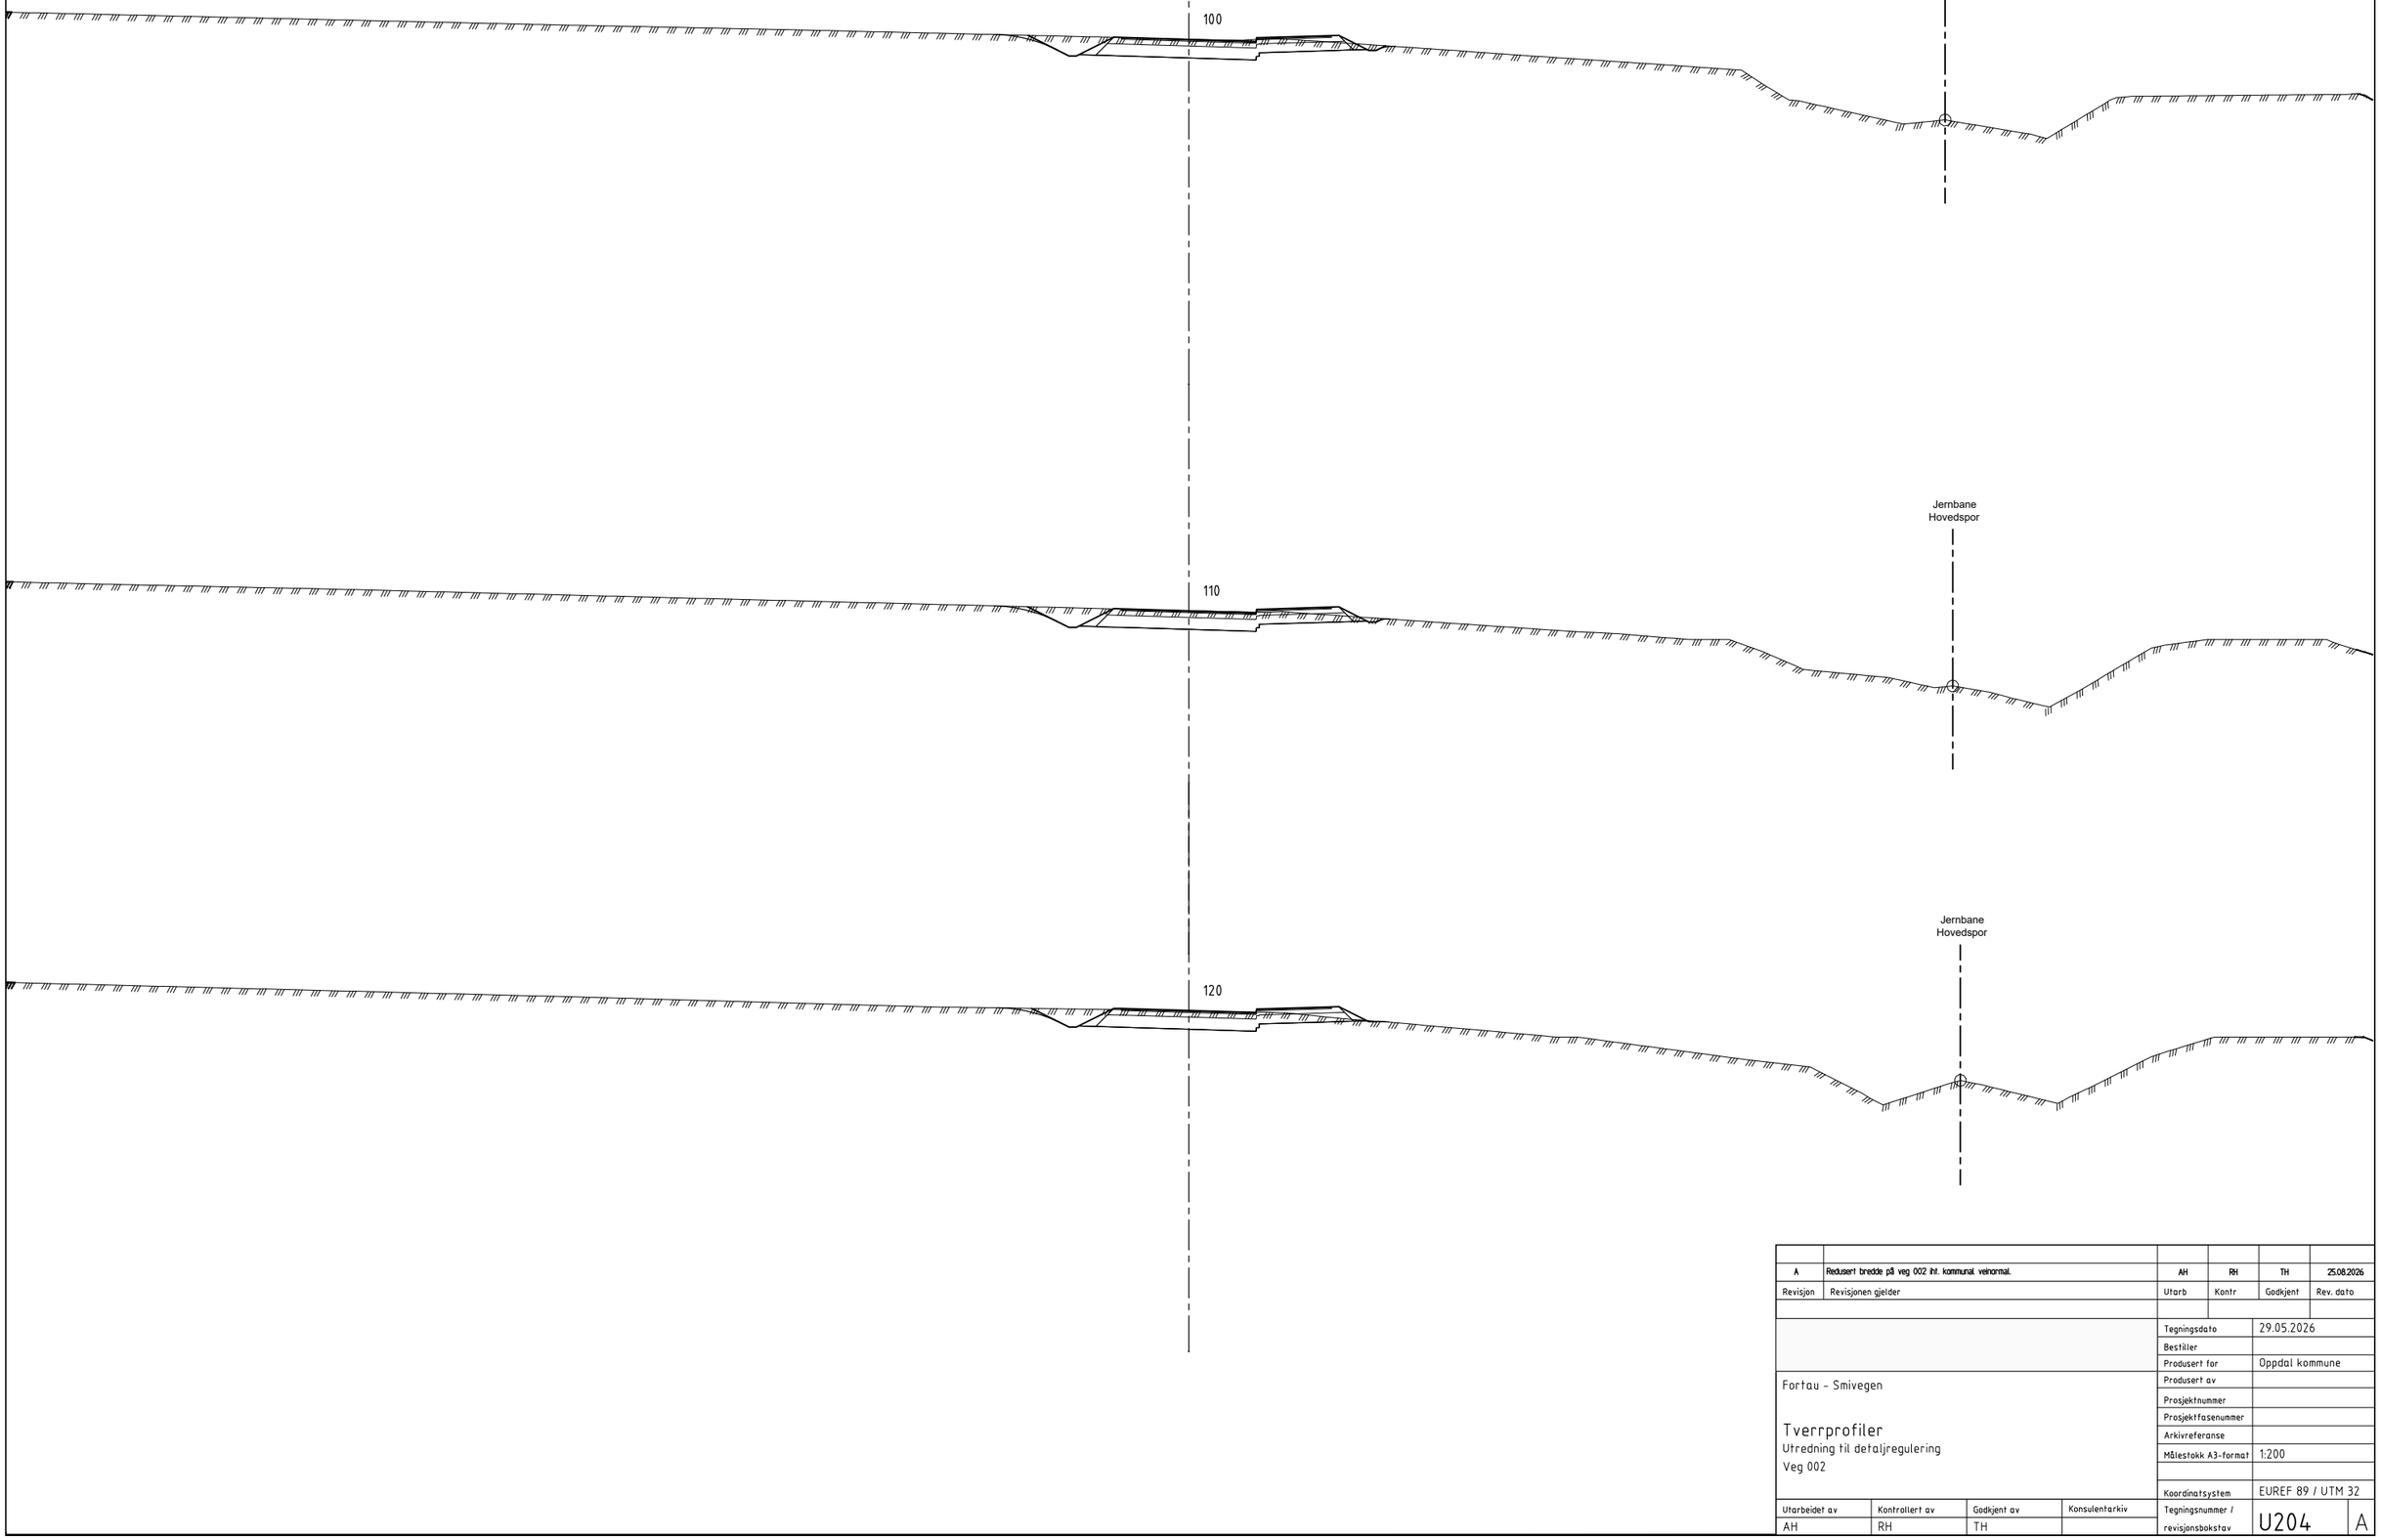


| | | | | | |
|---|---|---|---|---|---|
| A | Redusert bredde på veg 002 iht. kommunal vekhormal. | AH | RH | TH | 25.08.2026 |
| Revisjon | Revisjonen gjelder | Utarb | Kontr | Godkjent | Rev. dato |


| | |
|---|---|
| Tegningsdato | 29.05.2026 |
| Bestiller | |
| Produsert for | Oppdal kommune |
| Produsert av | |
| Prosjektnummer | |
| Prosjektfasenummer | |
| Arkivreferanse | |
| Målestokk A3-format | 1:200 |
| | |
| Koordinatsystem | EUREF 89 / UTM 32 |
| Tegningsnummer / revisjonsbokstav | U204 A |

Fortau - Smivegen

# Tverrprofiler

Utredning til detaljregulering
Veg 002

| Utarbeidet av | Kontrollert av | Godkjent av | Konsulentarkiv |
|---|---|---|---|
| AH | RH | TH | |

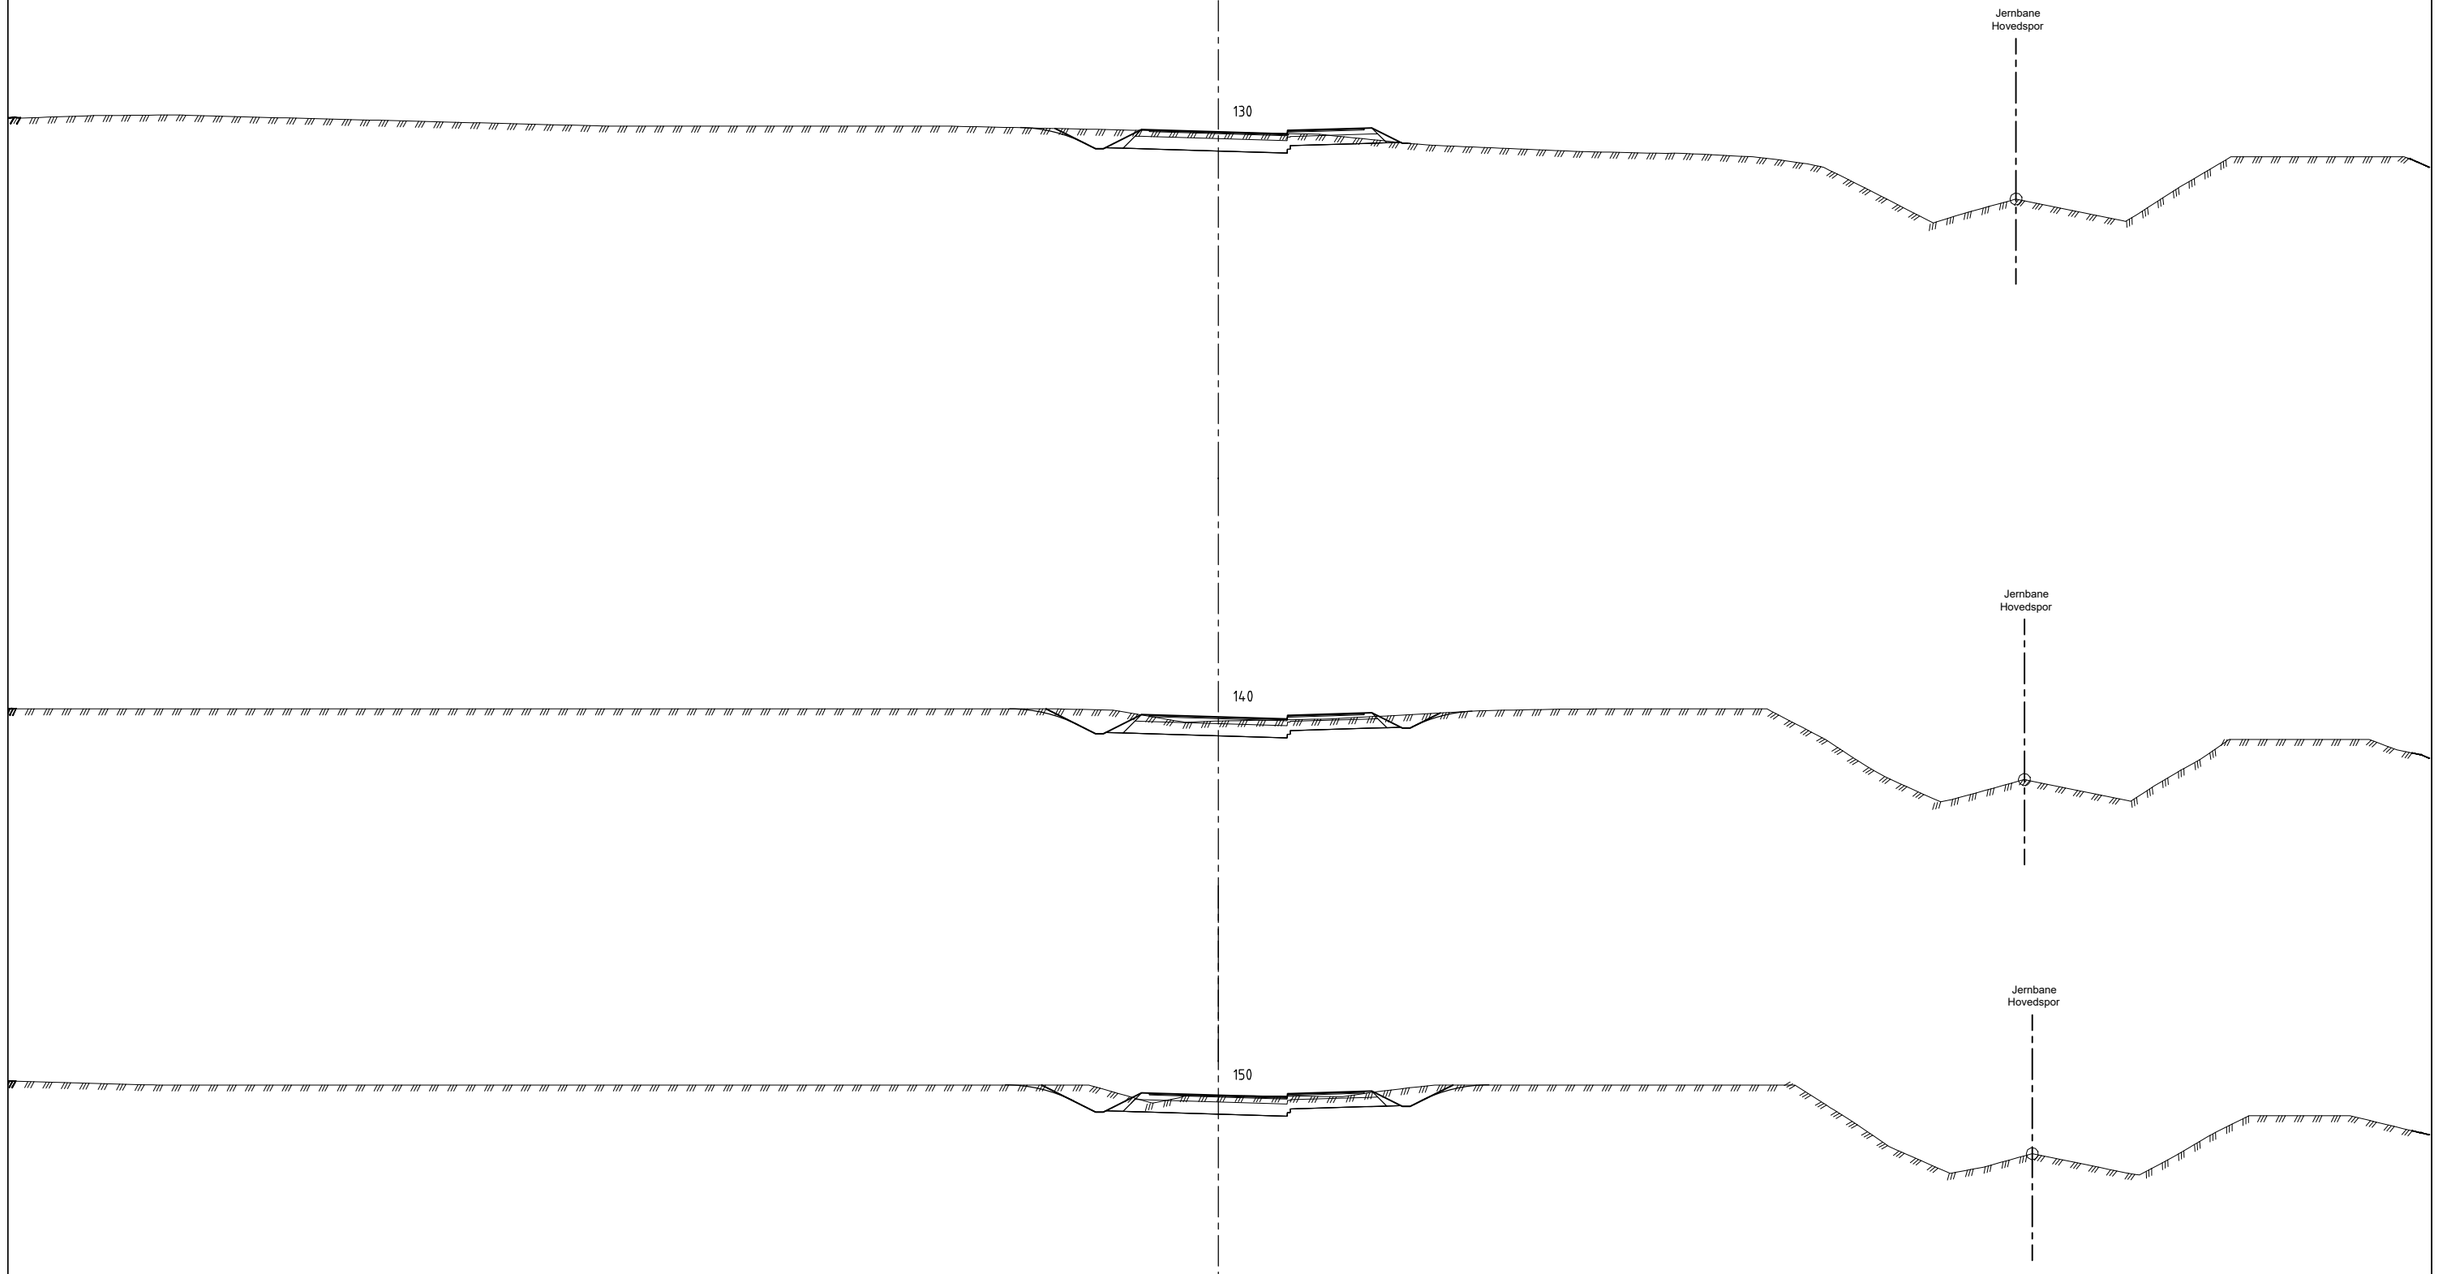


| | | | | | |
|---|---|---|---|---|---|
| A | Redusert bredde på veg 002 iht. kommunal veinormal. | AH | RH | TH | 25.08.2026 |
| Revisjon | Revisjonen gjelder | Utarb | Kontr | Godkjent | Rev. dato |


| | |
|---|---|
| Tegningsdato | 29.05.2026 |
| Bestiller | |
| Produsert for | Oppdal kommune |
| Produsert av | |
| Prosjektnummer | |
| Prosjektfasenummer | |
| Arkivreferanse | |
| Målestokk A3-format | 1:200 |
| | |
| Koordinatsystem | EUREF 89 / UTM 32 |
| Tegningsnummer / revisjonsbokstav | U205 A |

Fortau - Smivegen

# Tverrprofiler

Utredning til detaljregulering
Veg 002

| Utarbeidet av | Kontrollert av | Godkjent av | Konsulentarkiv |
|---|---|---|---|
| AH | RH | TH | |

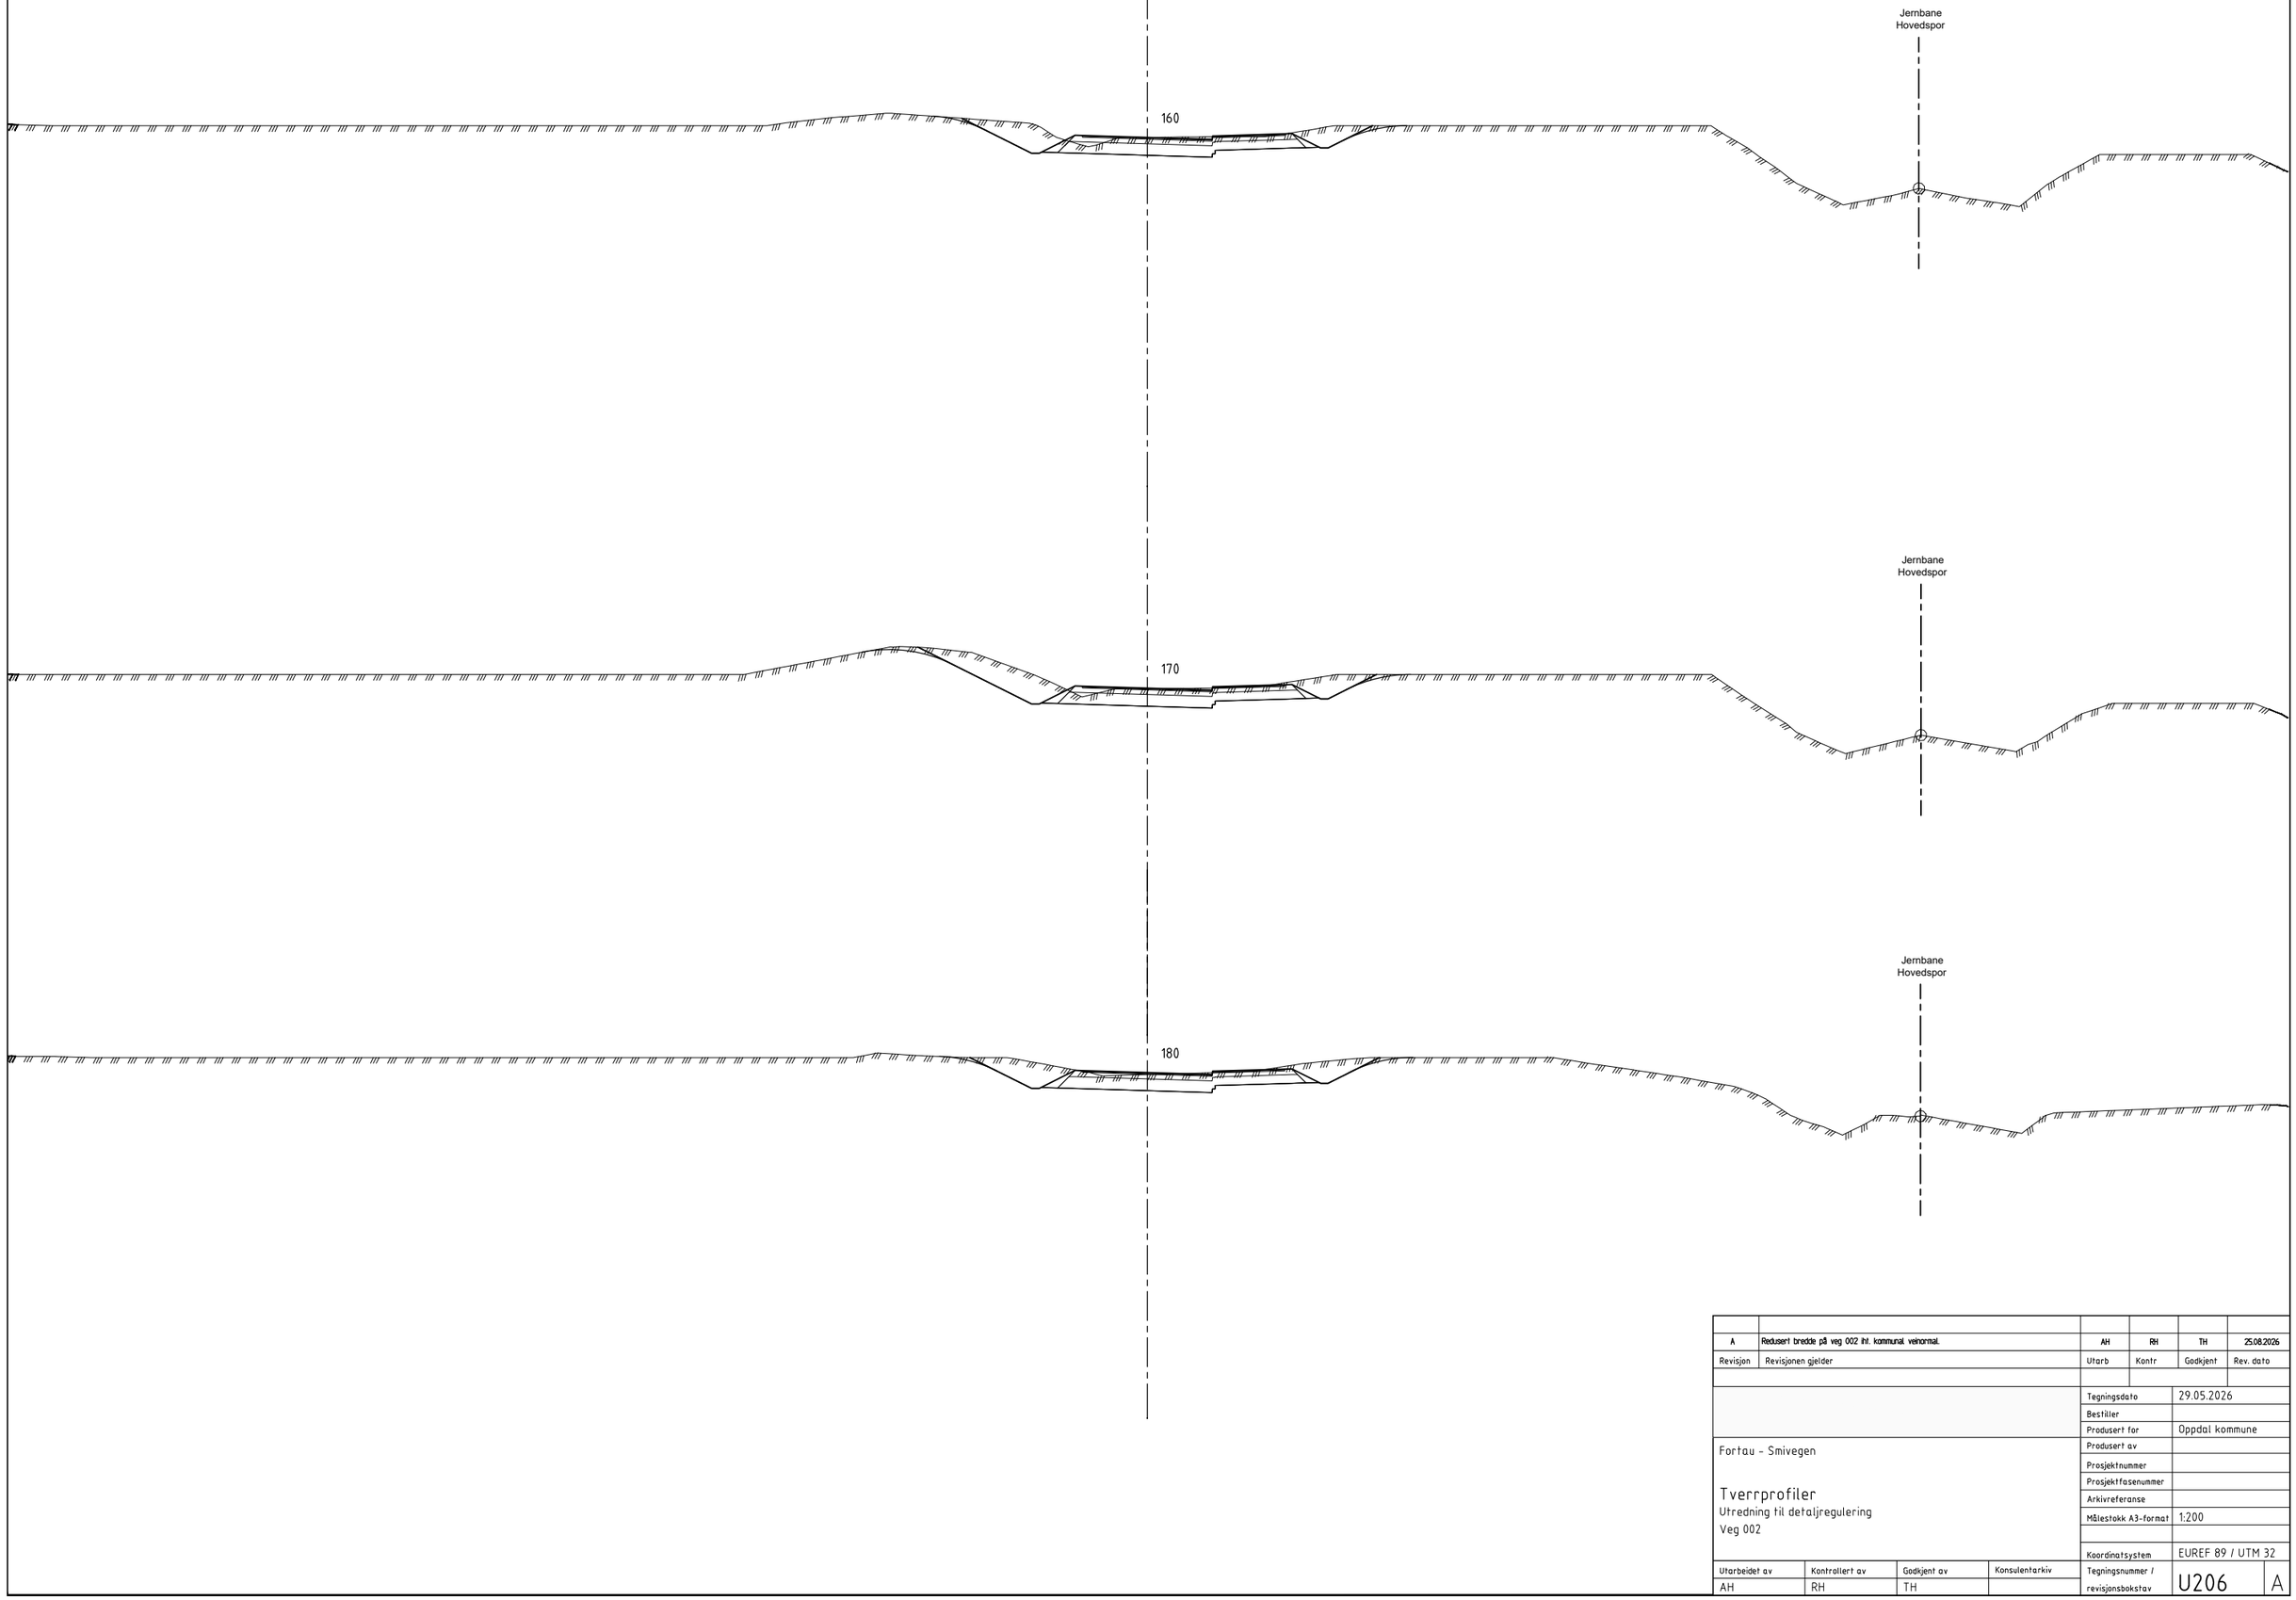



| | | | | | |
|---|---|---|---|---|---|
| A | Redusert bredde på veg 002 iht. kommunal vehormal. | AH | RH | TH | 25.08.2026 |
| Revisjon | Revisjonen gjelder | Utarb | Kontr | Godkjent | Rev. dato |

| | | |
|---|---|---|
| | Tegningsdato | 29.05.2026 |
| | Bestiller | |
| | Produsert for | Oppdal kommune |
| Fortau - Smivegen | Produsert av | |
| | Prosjektnummer | |
| Tverrprofiler | Prosjektfasenummer | |
| Utredning til detaljregulering | Arkivreferanse | |
| Veg 002 | Målestokk A3-format | 1:200 |
| | | |
| | Koordinatsystem | EUREF 89 / UTM 32 |

| Utarbeidet av | Kontrollert av | Godkjent av | Konsulentarkiv |
|---|---|---|---|
| AH | RH | TH | |

| | | |
|---|---|---|
| Tegningsnummer / revisjonsbokstav | U206 | A |

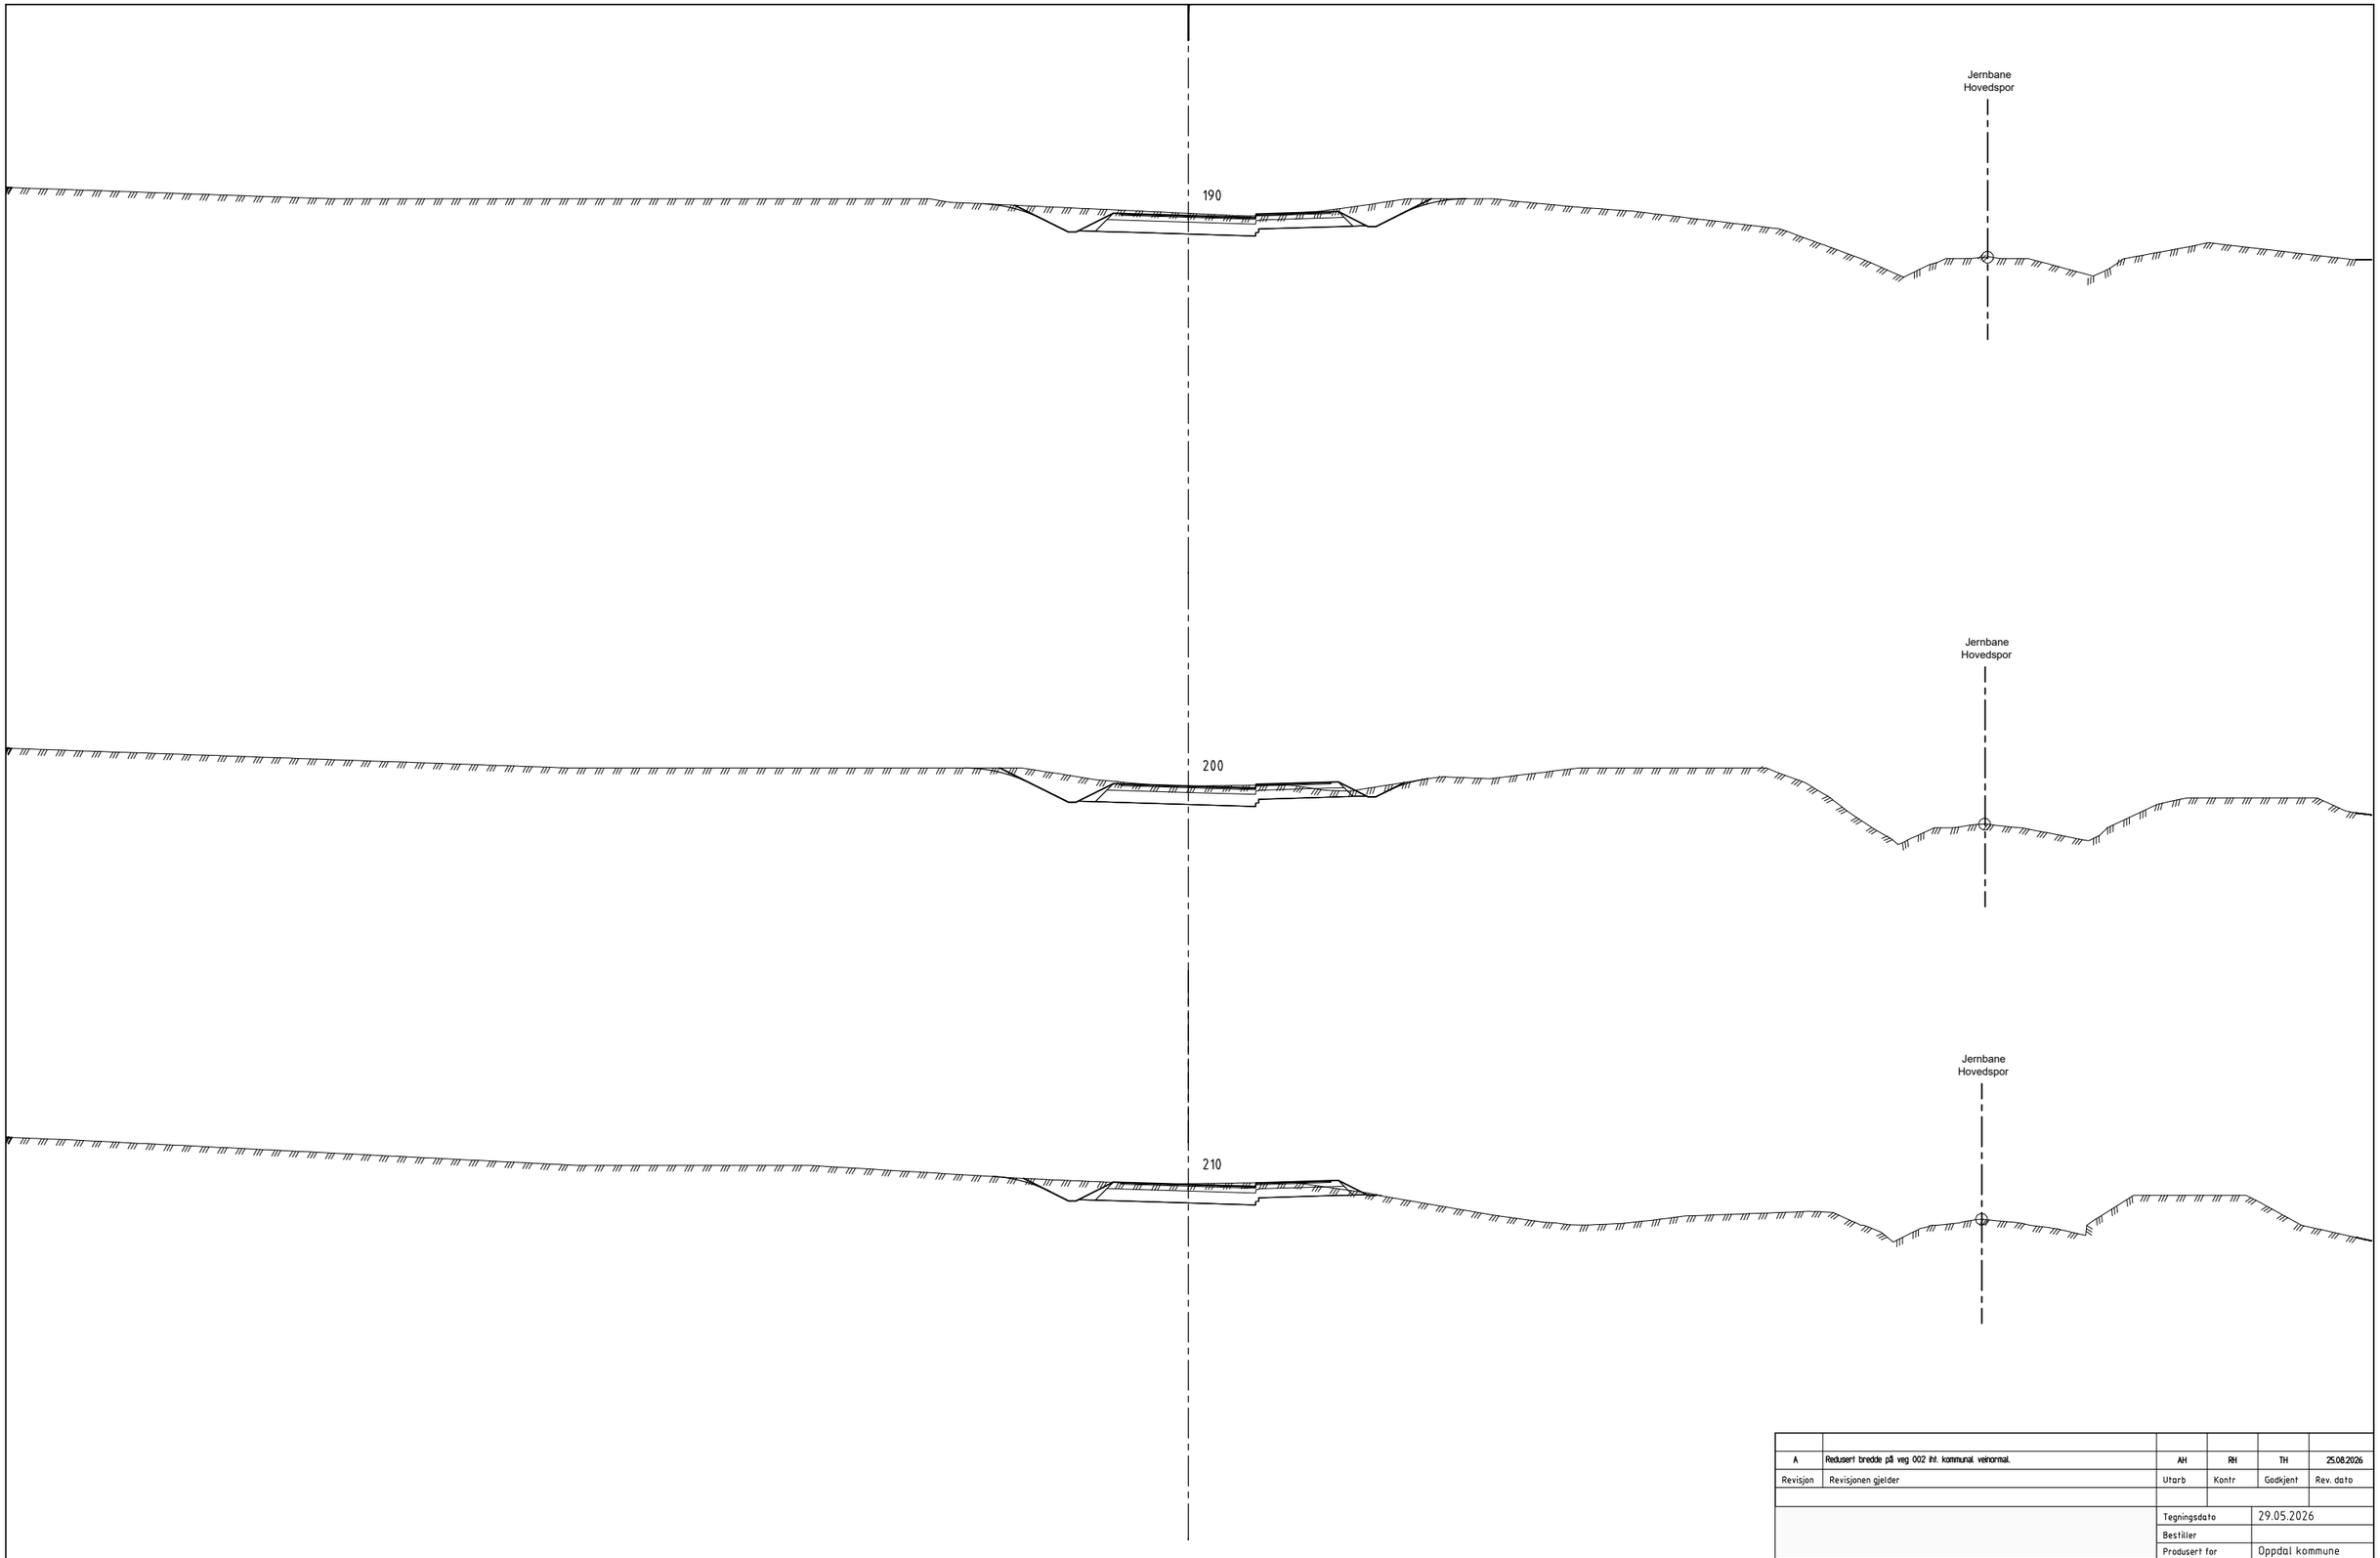


| | | | | | |
|---|---|---|---|---|---|
| A | Redusert bredde på veg 002 iht. kommunal vehormal. | AH | RH | TH | 25.08.2026 |
| Revisjon | Revisjonen gjelder | Utarb | Kontr | Godkjent | Rev. dato |


| | |
|---|---|
| Tegningsdato | 29.05.2026 |
| Bestiller | |
| Produsert for | Oppdal kommune |
| Produsert av | |
| Prosjektnummer | |
| Prosjektfasenummer | |
| Arkivreferanse | |
| Målestokk A3-format | 1:200 |
| | |
| Koordinatsystem | EUREF 89 / UTM 32 |
| Tegningsnummer / revisjonsbokstav | U207 A |

Fortau - Smivegen

# Tverrprofiler

Utredning til detaljregulering
Veg 002

| Utarbeidet av | Kontrollert av | Godkjent av | Konsulentarkiv |
|---|---|---|---|
| AH | RH | TH | |

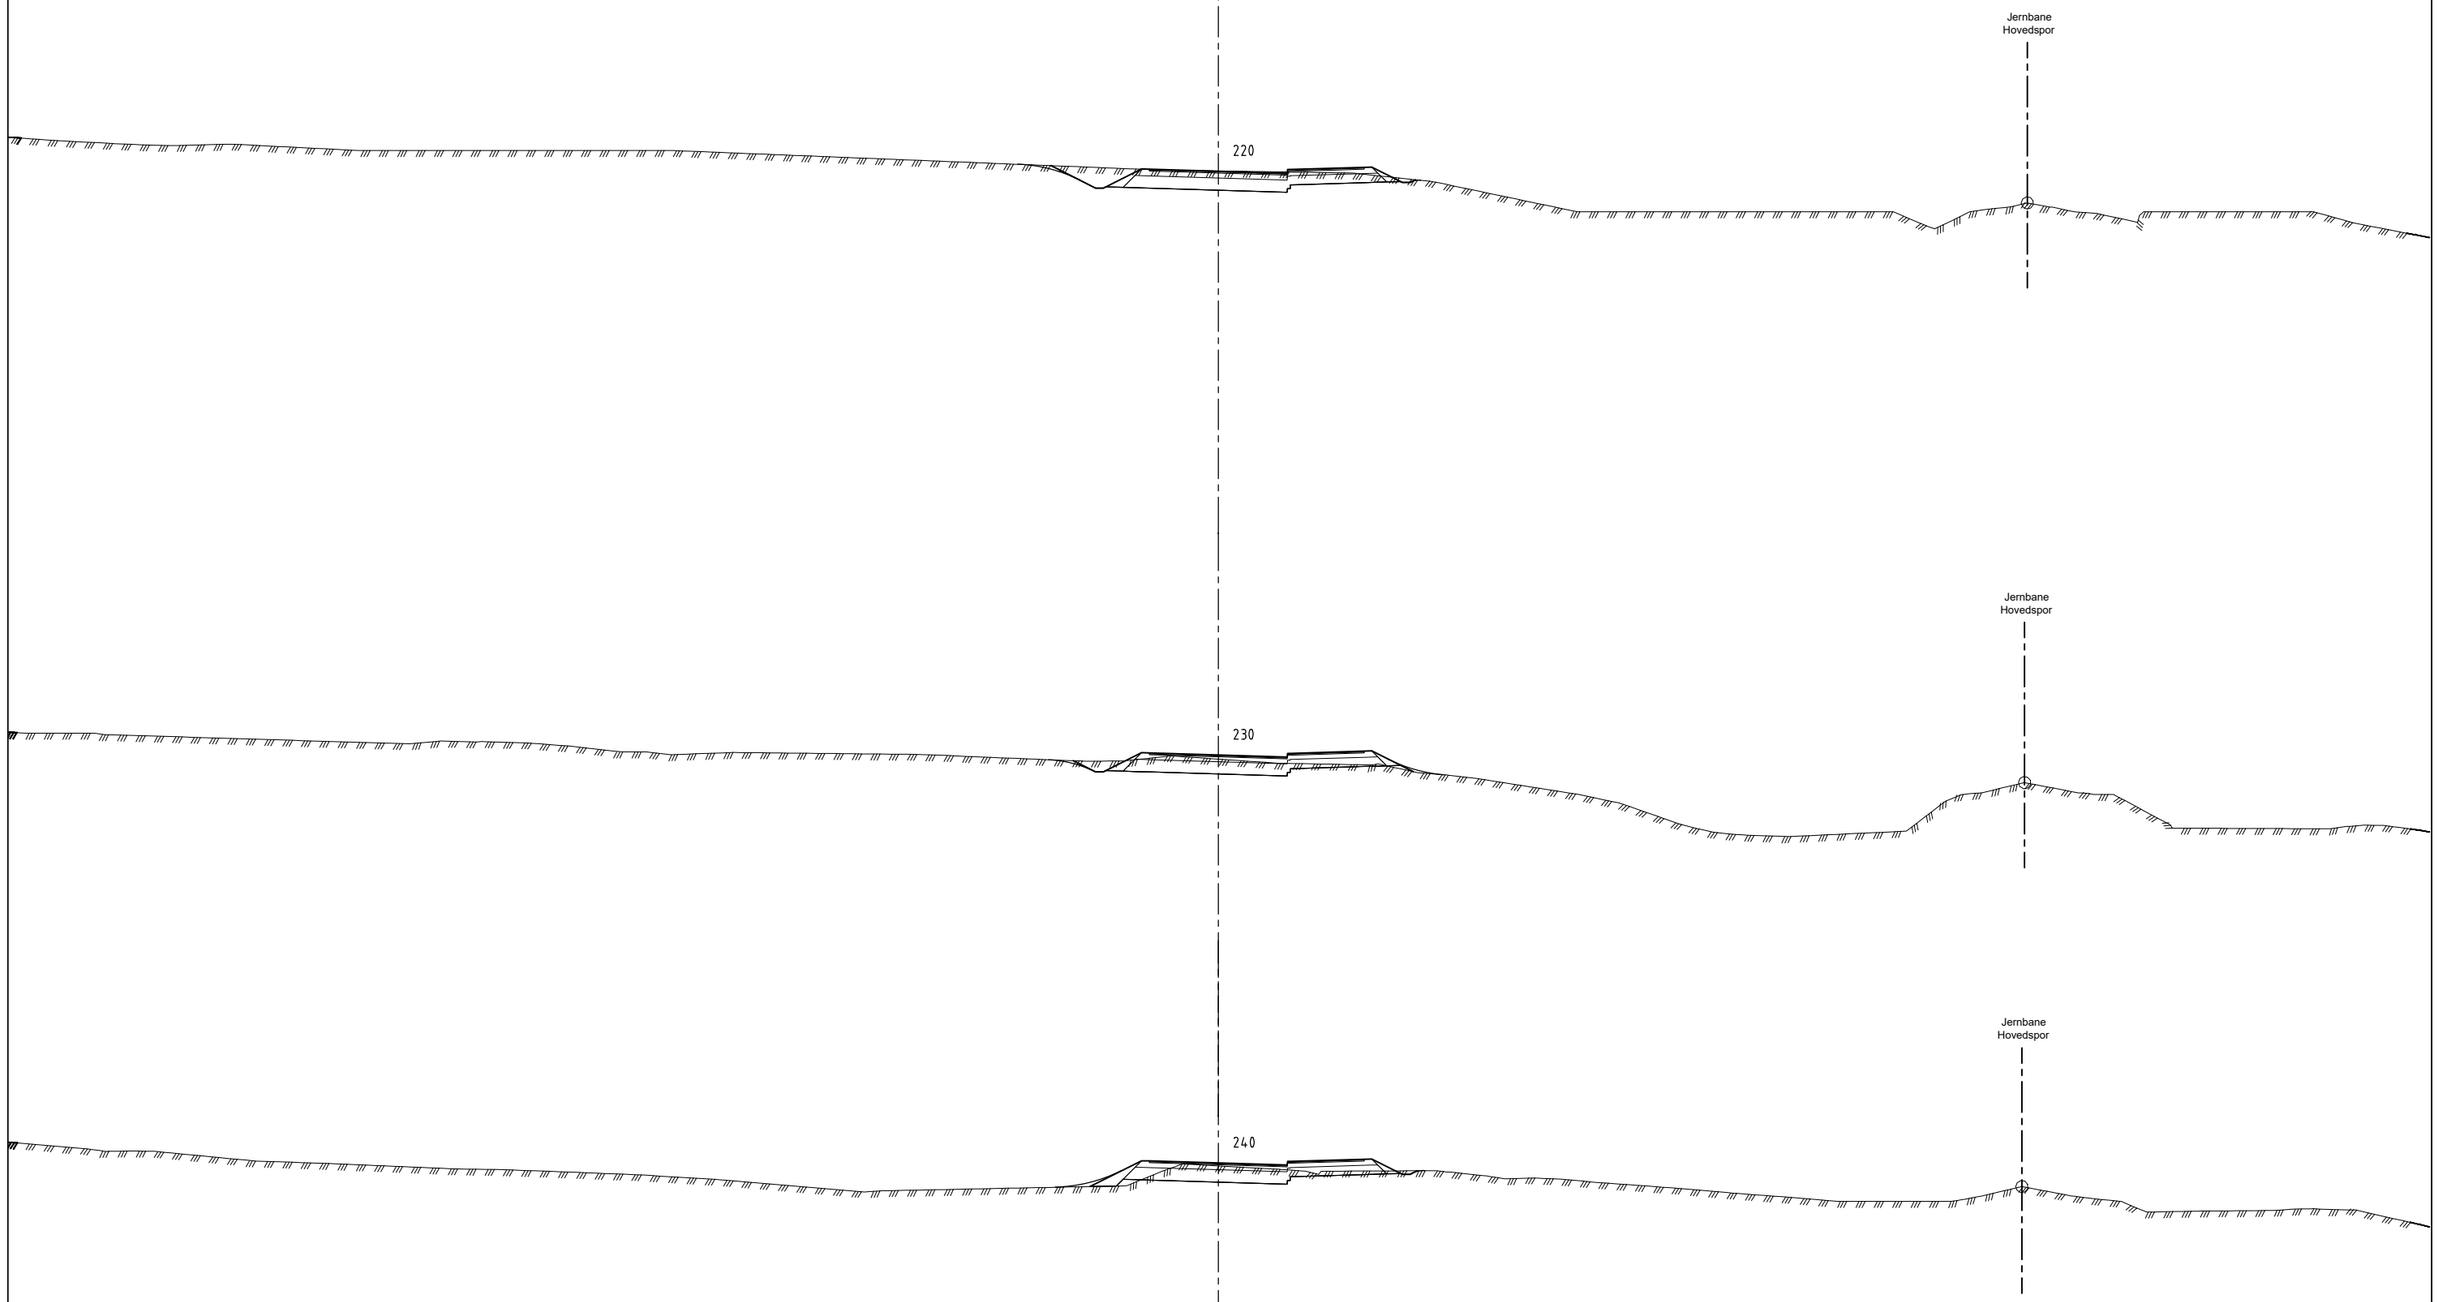


| | | | | | |
|---|---|---|---|---|---|
| A | Redusert bredde på veg 002 iht. kommunal veinormal. | AH | RH | TH | 25.08.2026 |
| Revisjon | Revisjonen gjelder | Utarb | Kontr | Godkjent | Rev. dato |

| | |
|---|---|
| Tegningsdato | 29.05.2026 |
| Bestiller | |
| Produsert for | Oppdal kommune |
| Produsert av | |
| Prosjektnummer | |
| Prosjektfasenummer | |
| Arkivreferanse | |
| Målestokk A3-format | 1:200 |
| | |
| Koordinatsystem | EUREF 89 / UTM 32 |


Fortau - Smivegen

# Tverrprofiler

Utredning til detaljregulering
Veg 002

| Utarbeidet av | Kontrollert av | Godkjent av | Konsulentarkiv |
|---|---|---|---|
| AH | RH | TH | |

Tegningsnummer / revisjonsbokstav: U208 A

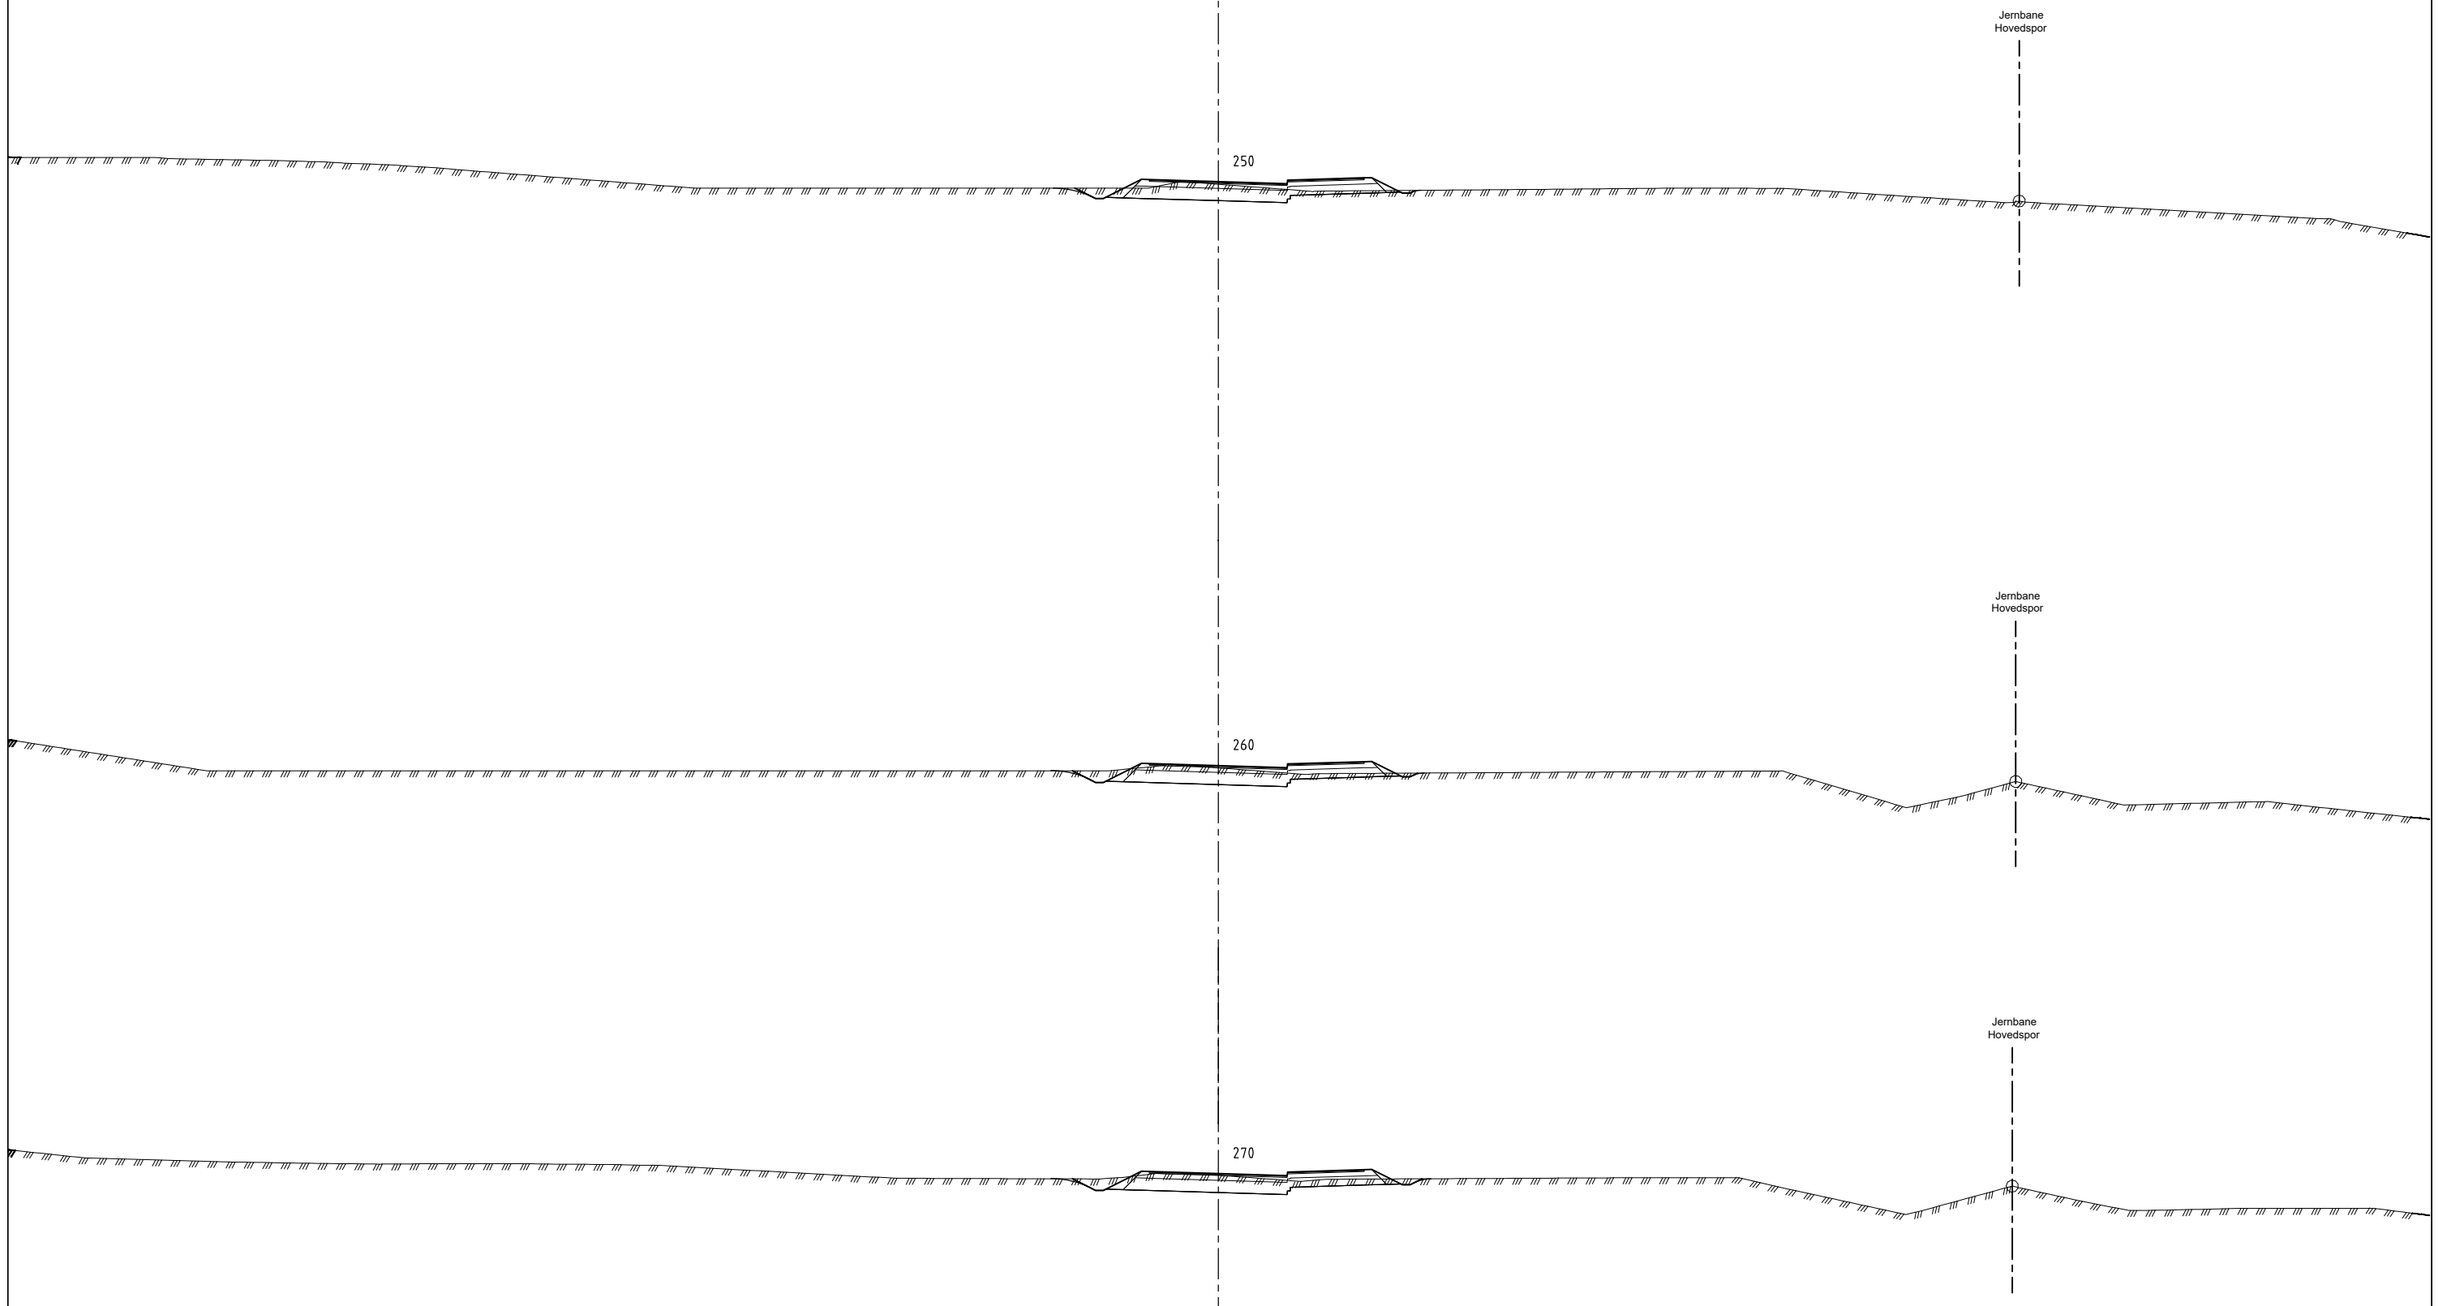


| | | | | | |
|---|---|---|---|---|---|
| A | Redusert bredde på veg 002 iht. kommunal veinormal. | AH | RH | TH | 25.08.2026 |
| Revisjon | Revisjonen gjelder | Utarb | Kontr | Godkjent | Rev. dato |

| | |
|---|---|
| Tegningsdato | 29.05.2026 |
| Bestiller | |
| Produsert for | Oppdal kommune |
| Produsert av | |
| Prosjektnummer | |
| Prosjektfasenummer | |
| Arkivreferanse | |
| Målestokk A3-format | 1:200 |
| | |
| Koordinatsystem | EUREF 89 / UTM 32 |

Fortau - Smivegen


# Tverrprofiler

Utredning til detaljregulering

Veg 002

| Utarbeidet av | Kontrollert av | Godkjent av | Konsulentarkiv |
|---|---|---|---|
| AH | RH | TH | |

Tegningsnummer / revisjonsbokstav: U209 A

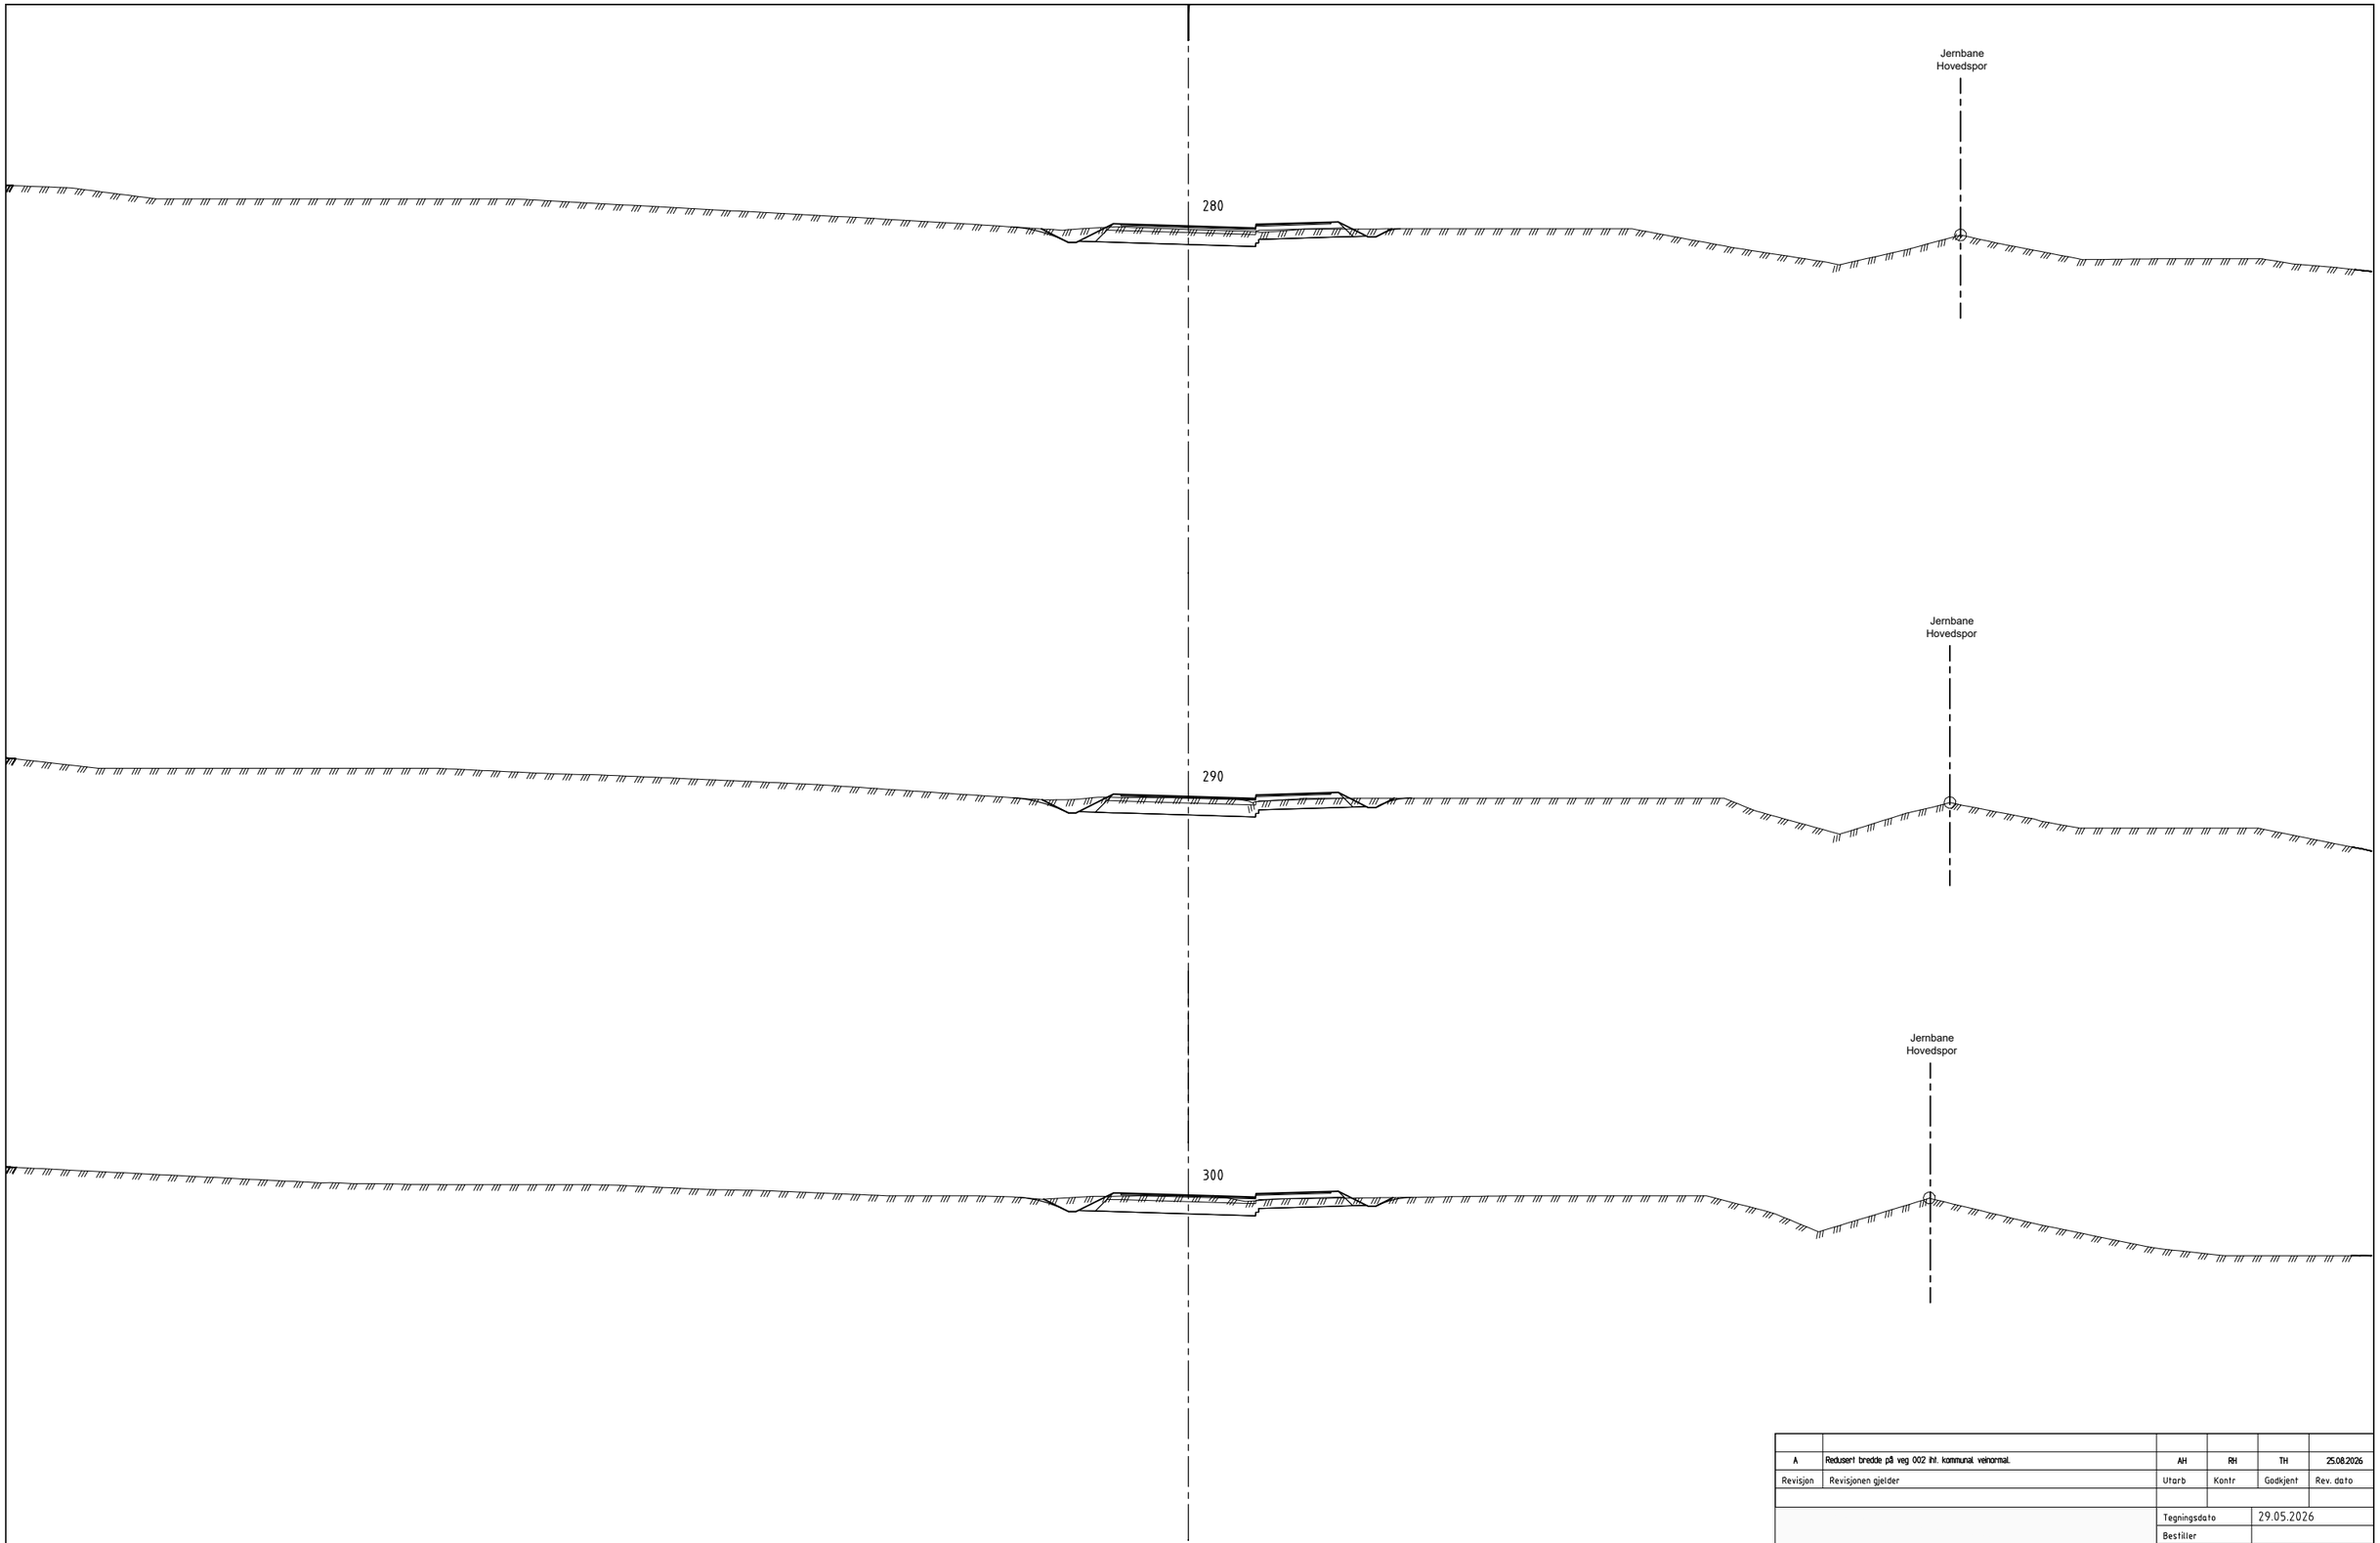


| | | | | | |
|---|---|---|---|---|---|
| A | Redusert bredde på veg 002 iht. kommunal veinormal | AH | RH | TH | 25.08.2026 |
| Revisjon | Revisjonen gjelder | Utarb | Kontr | Godkjent | Rev. dato |

| | |
|---|---|
| Tegningsdato | 29.05.2026 |
| Bestiller | |
| Produsert for | Oppdal kommune |
| Produsert av | |
| Prosjektnummer | |
| Prosjektfasenummer | |
| Arkivreferanse | |
| Målestokk A3-format | 1:200 |
| | |
| Koordinatsystem | EUREF 89 / UTM 32 |

Fortau - Smivegen


# Tverrprofiler

Utredning til detaljregulering

Veg 002

| Utarbeidet av | Kontrollert av | Godkjent av | Konsulentarkiv |
|---|---|---|---|
| AH | RH | TH | |


Tegningsnummer / revisjonsbokstav: U210 A

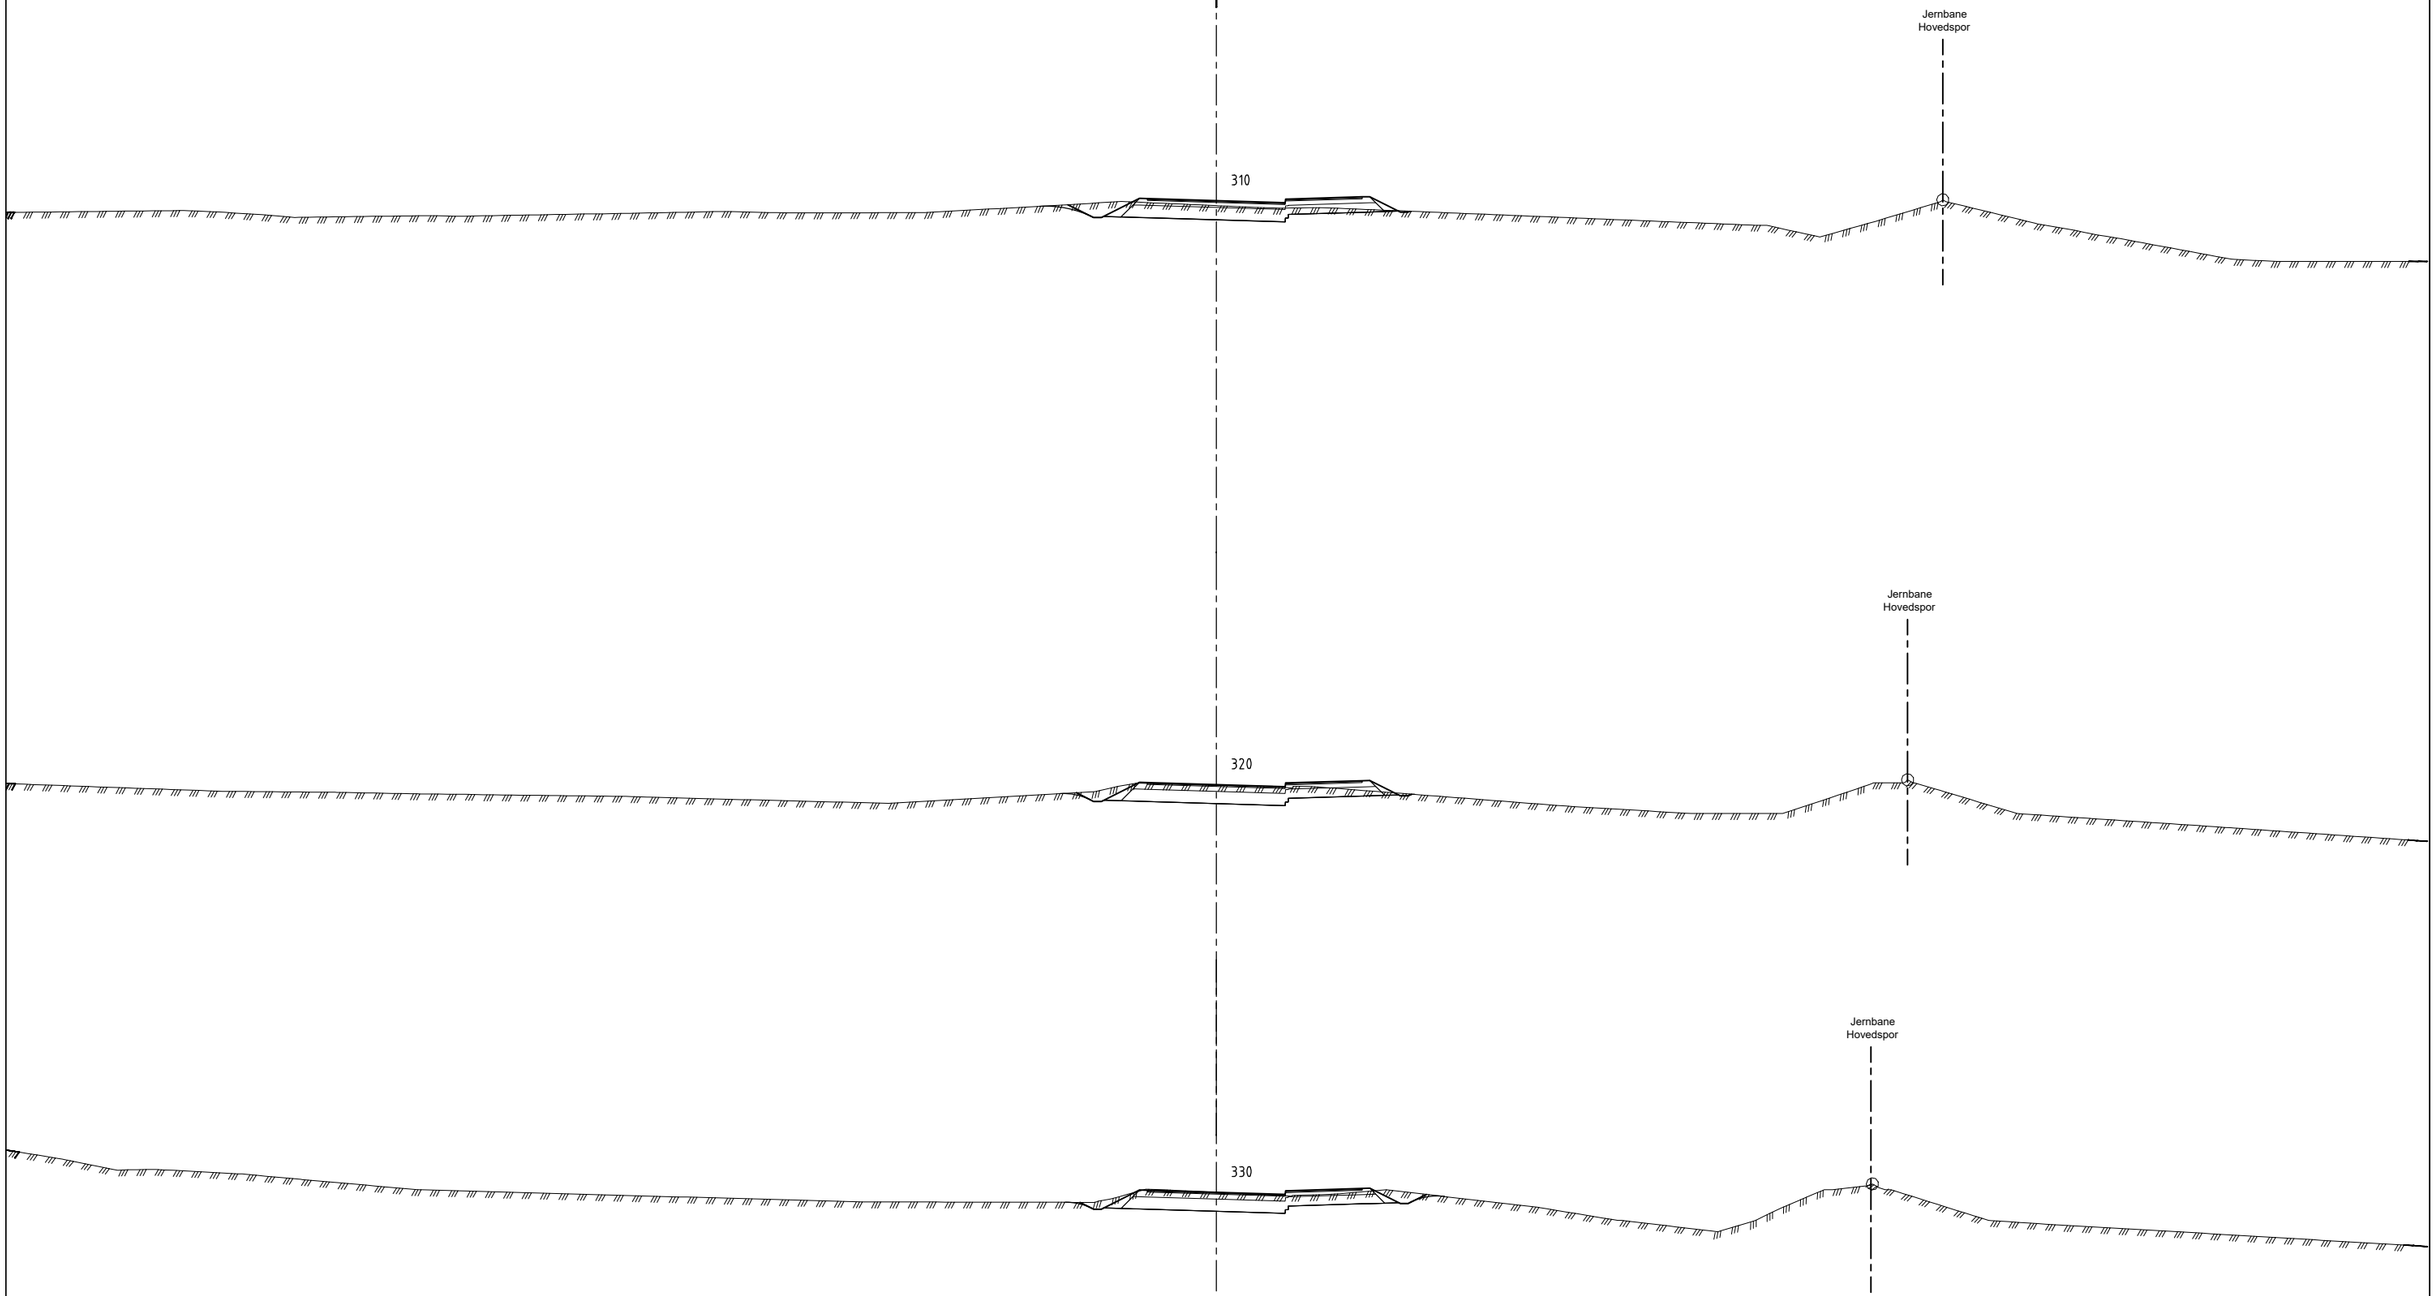


| | | | | | |
|---|---|---|---|---|---|
| A | Redusert bredde på veg 002 iht. kommunal vegnormal. | AH | RH | TH | 25.08.2026 |
| Revisjon | Revisjonen gjelder | Utarb | Kontr | Godkjent | Rev. dato |

| | | |
|---|---|---|
| | Tegningsdato | 29.05.2026 |
| | Bestiller | |
| | Produsert for | Oppdal kommune |
| Fortau - Smivegen | Produsert av | |
| | Prosjektnummer | |
| Tverrprofiler | Prosjektfasenummer | |
| | Arkivreferanse | |
| Utredning til detaljregulering | Målestokk A3-format | 1:200 |
| Veg 002 | | |
| | Koordinatsystem | EUREF 89 / UTM 32 |


| Utarbeidet av | Kontrollert av | Godkjent av | Konsulentarkiv | Tegningsnummer / revisjonsbokstav | | |
|---|---|---|---|---|---|---|
| AH | RH | TH | | U211 | A | |

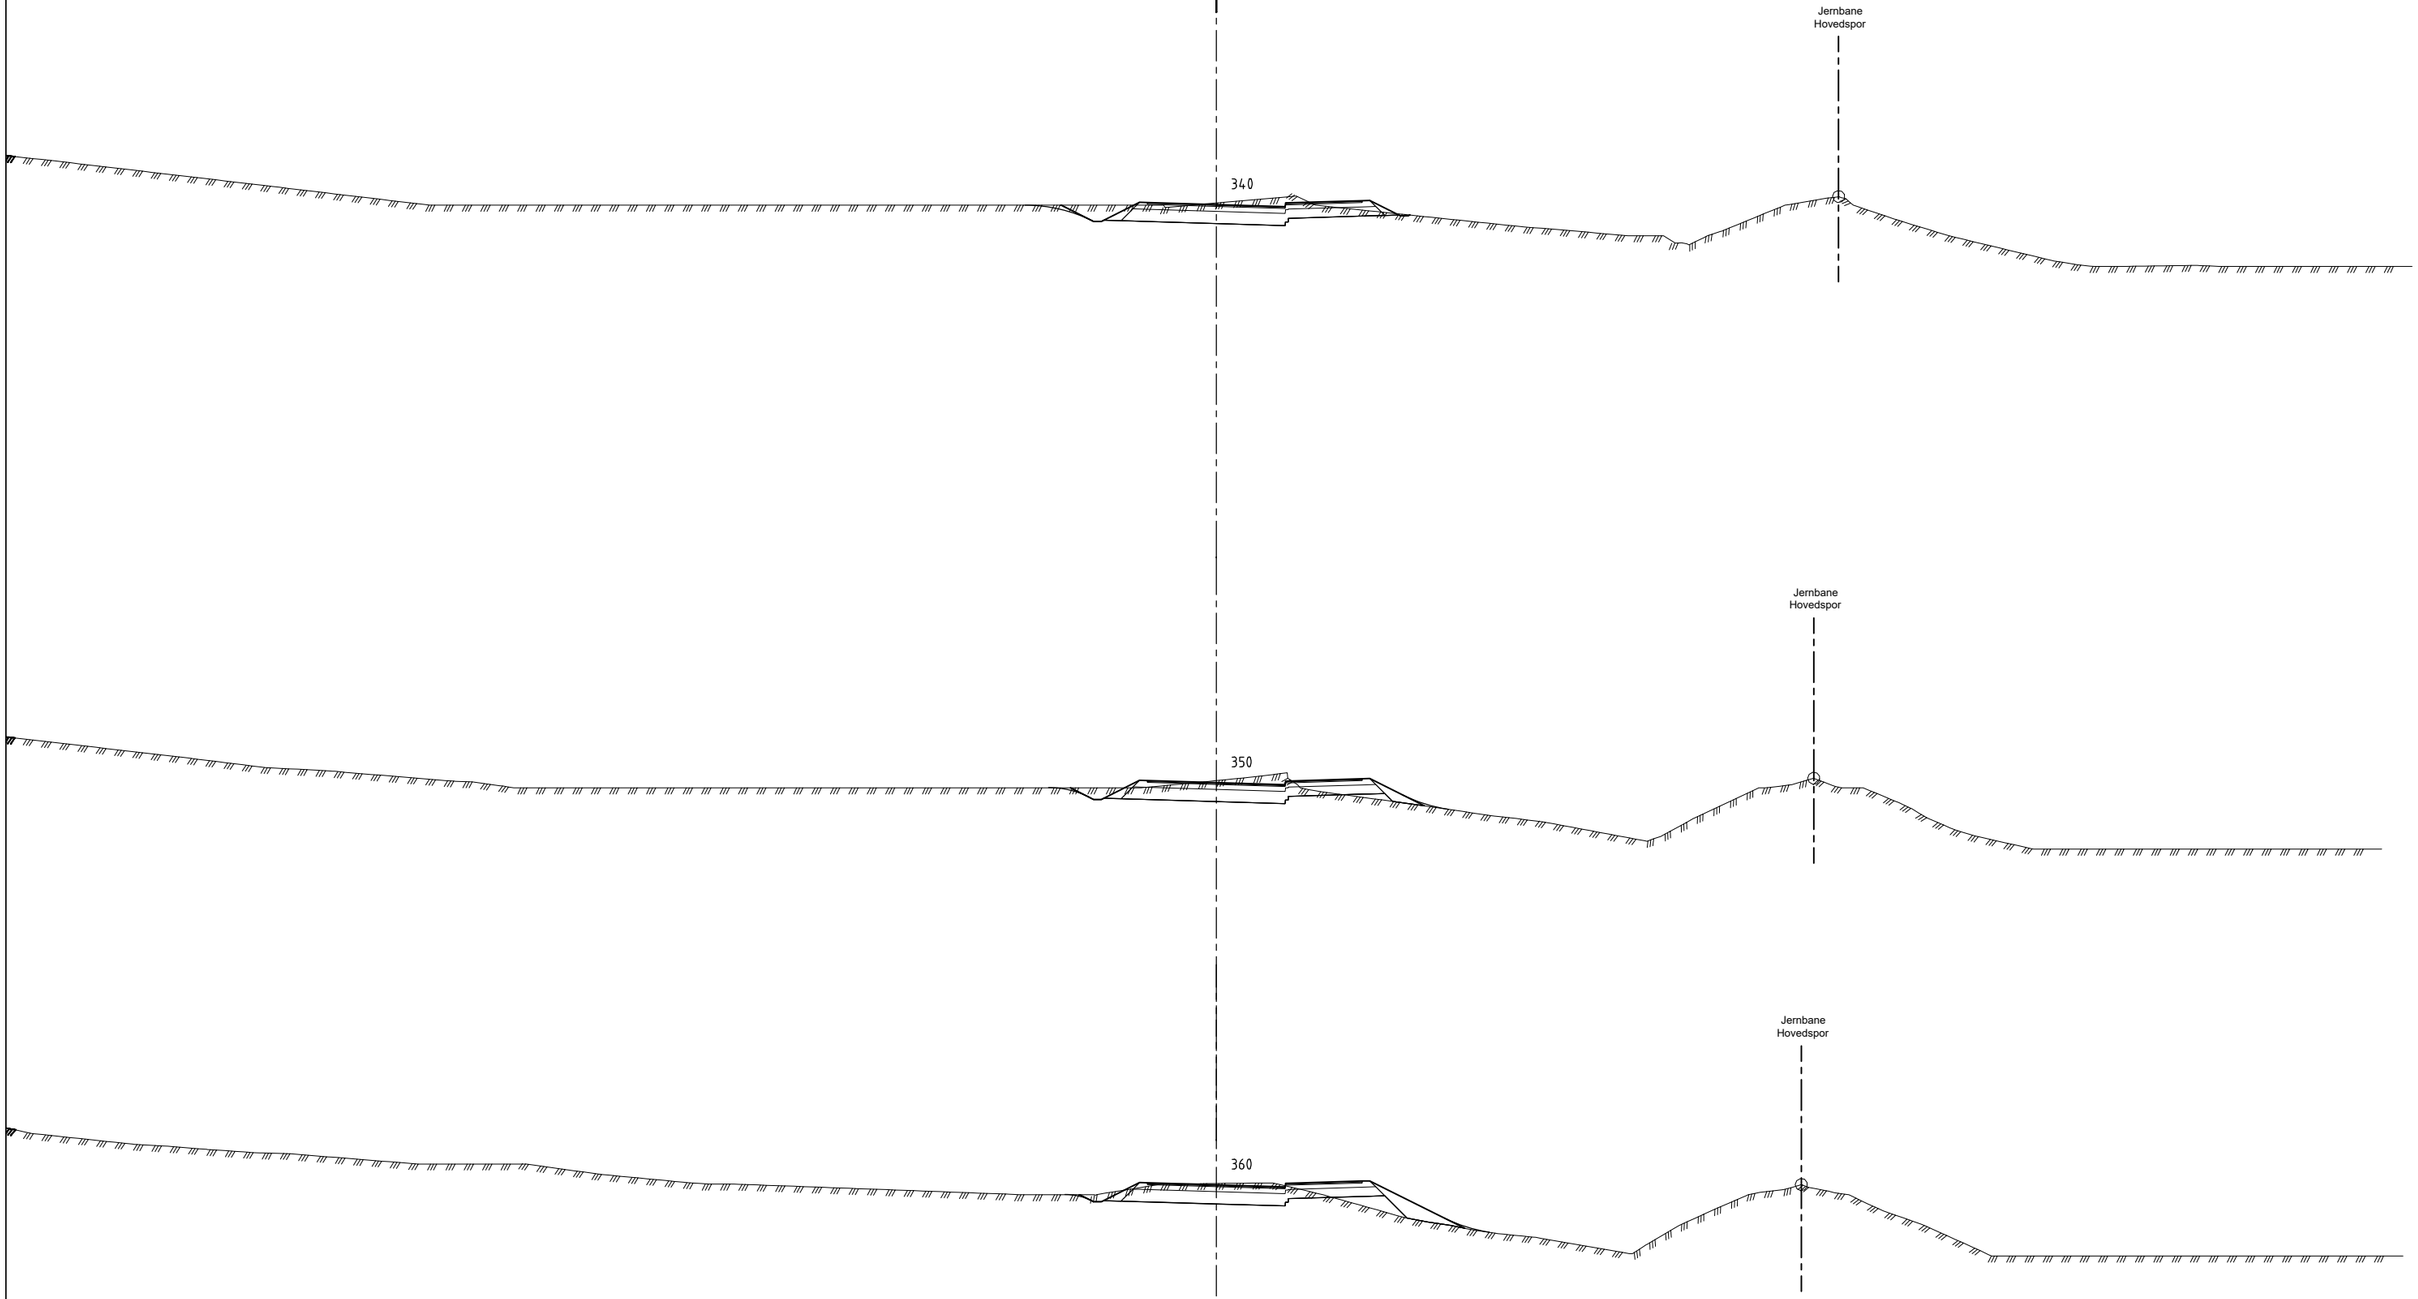


| | | | | | |
|---|---|---|---|---|---|
| A | Redusert bredde på veg 002 iht. kommunal vekhormal. | AH | RH | TH | 25.08.2026 |
| Revisjon | Revisjonen gjelder | Utarb | Kontr | Godkjent | Rev. dato |

| | | | |
|---|---|---|---|
| | Tegningsdato | 29.05.2026 | |
| | Bestiller | | |
| | Produsert for | Oppdal kommune | |
| Fortau - Smivegen | Produsert av | | |
| | Prosjektnummer | | |
| Tverrprofiler | Prosjektfasenummer | | |
| | Arkivreferanse | | |
| Utredning til detaljregulering | Målestokk A3-format | 1:200 | |
| Veg 002 | | | |
| | Koordinatsystem | EUREF 89 / UTM 32 | |


| Utarbeidet av | Kontrollert av | Godkjent av | Konsulentarkiv | Tegningsnummer / revisjonsbokstav | | |
|---|---|---|---|---|---|---|
| AH | RH | TH | | | U212 | A |

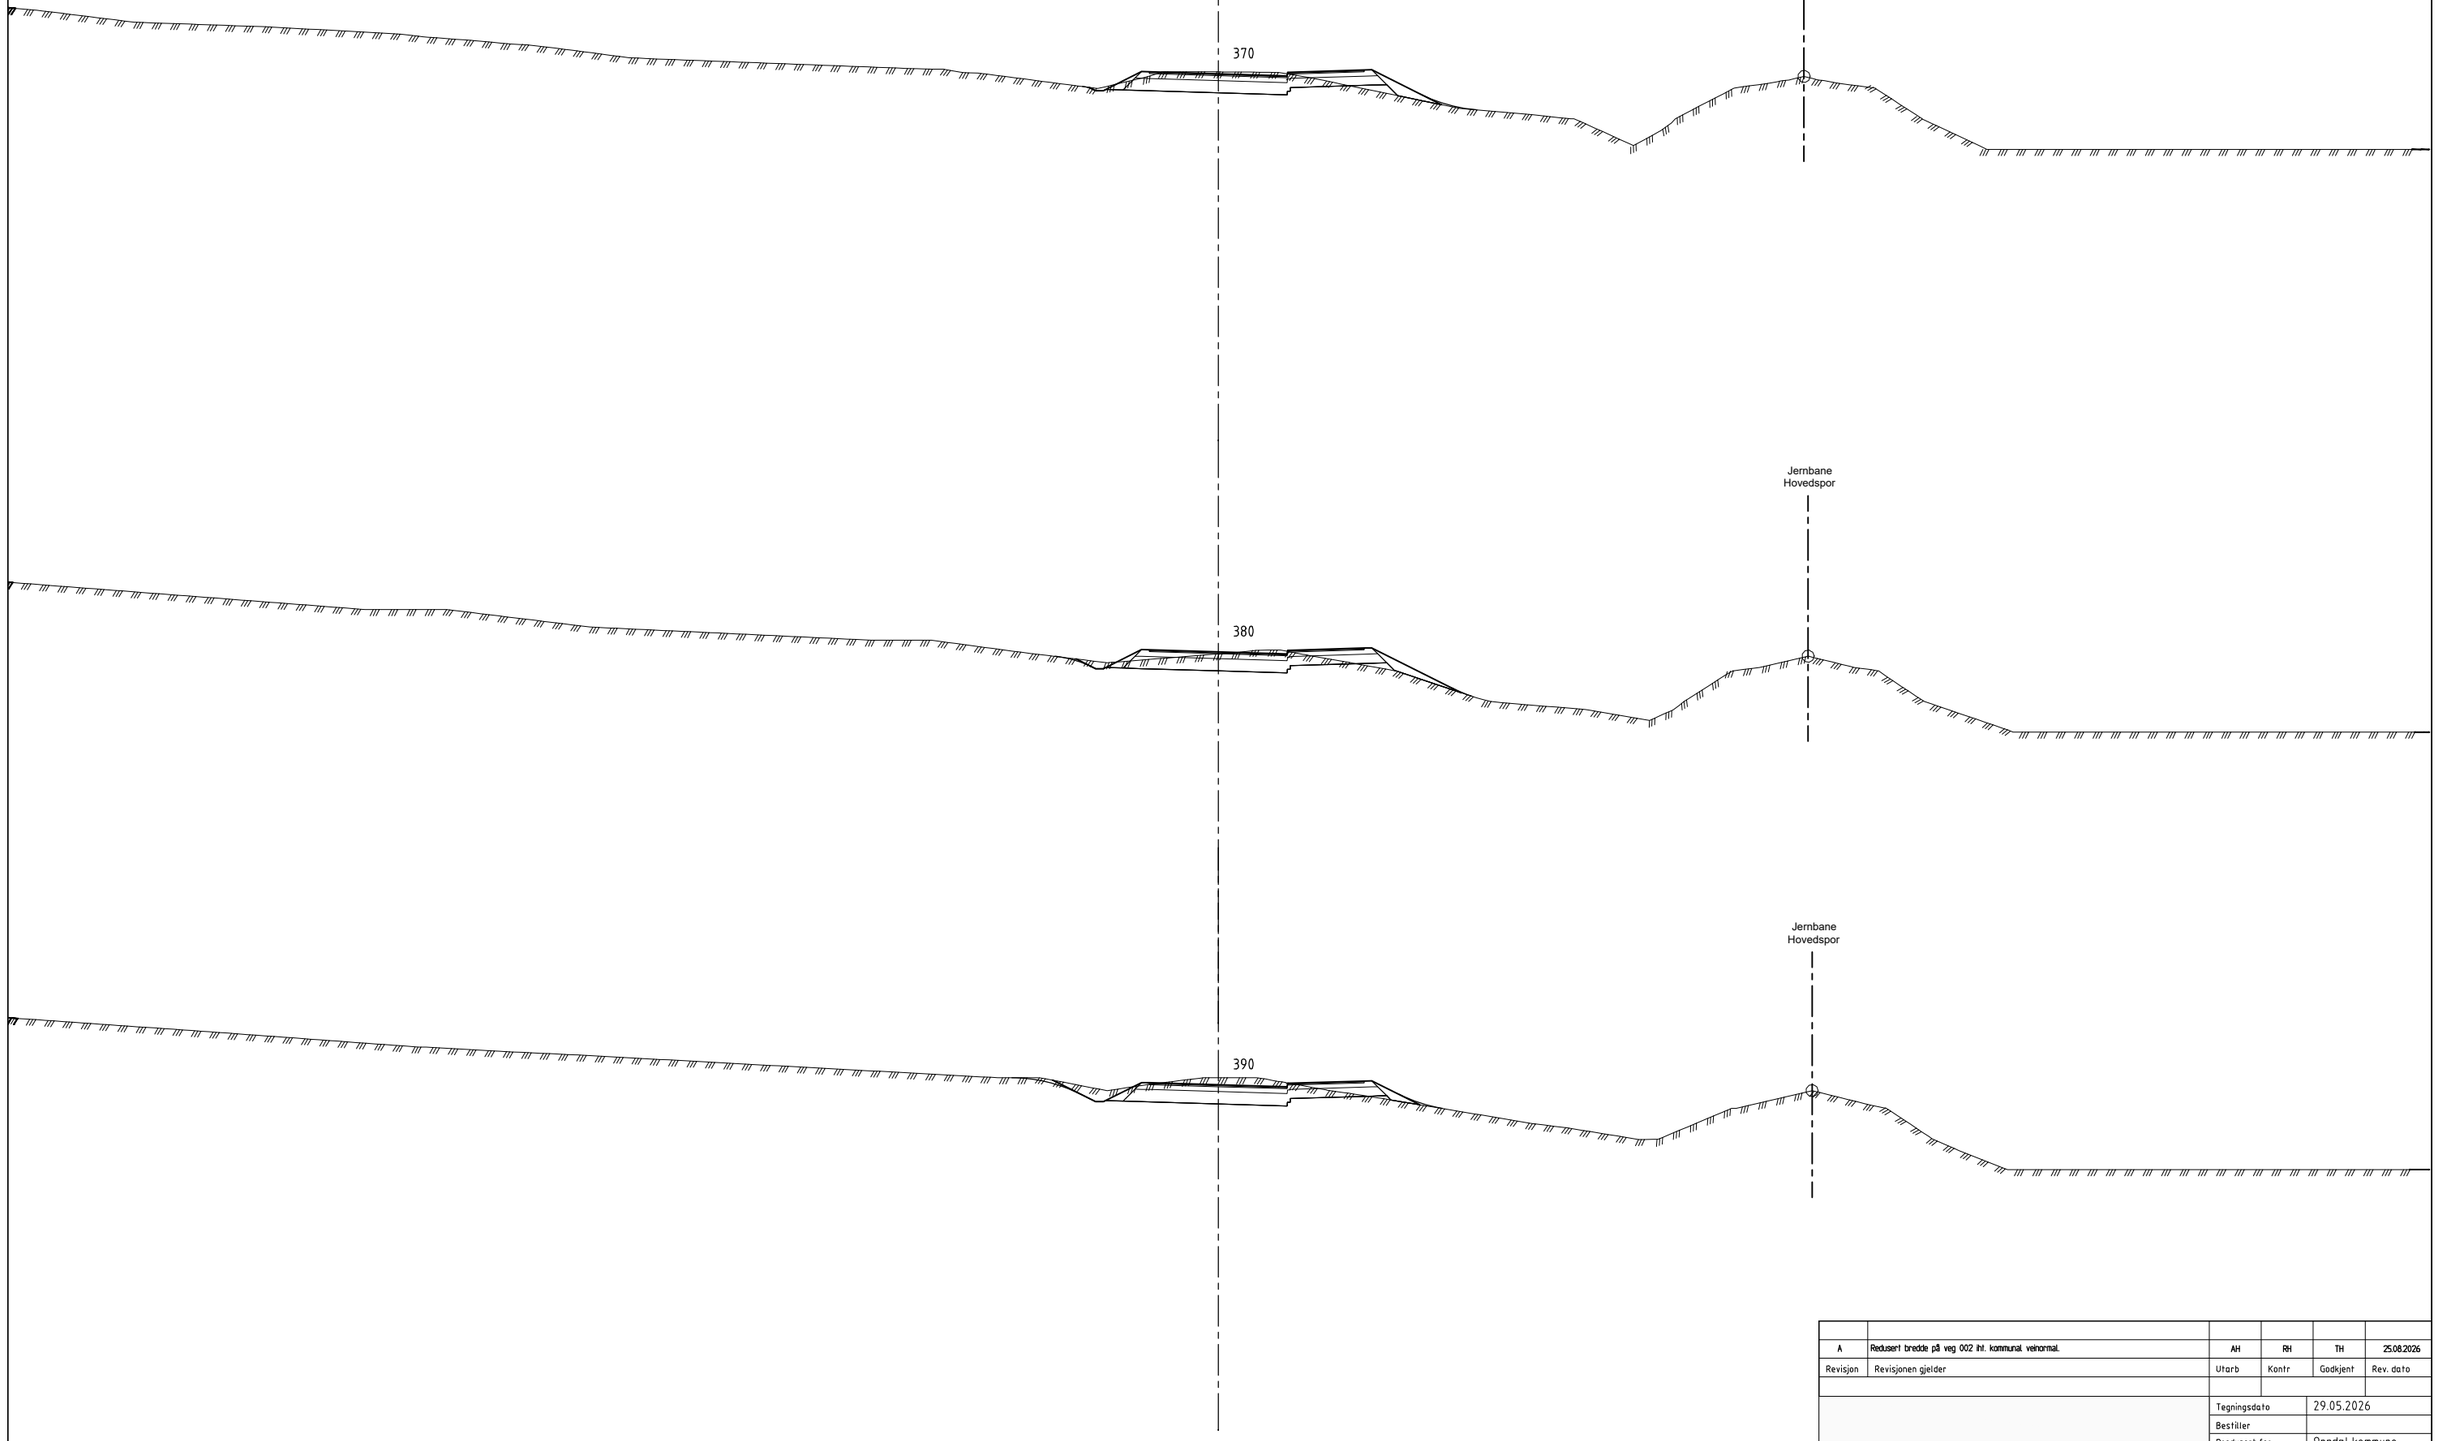


| | | | | | |
|---|---|---|---|---|---|
| A | Redusert bredde på veg 002 iht. kommunal vekhormal. | AH | RH | TH | 25.08.2026 |
| Revisjon | Revisjonen gjelder | Utarb | Kontr | Godkjent | Rev. dato |

| | | |
|---|---|---|
| | Tegningsdato | 29.05.2026 |
| | Bestiller | |
| | Produsert for | Oppdal kommune |
| Fortau - Smivegen | Produsert av | |
| | Prosjektnummer | |
| Tverrprofiler | Prosjektfasenummer | |
| | Arkivreferanse | |
| Utredning til detaljregulering | Målestokk A3-format | 1:200 |
| Veg 002 | | |
| | Koordinatsystem | EUREF 89 / UTM 32 |


| Utarbeidet av | Kontrollert av | Godkjent av | Konsulentarkiv | Tegningsnummer / revisjonsbokstav | |
|---|---|---|---|---|---|
| AH | RH | TH | | U213 | A |

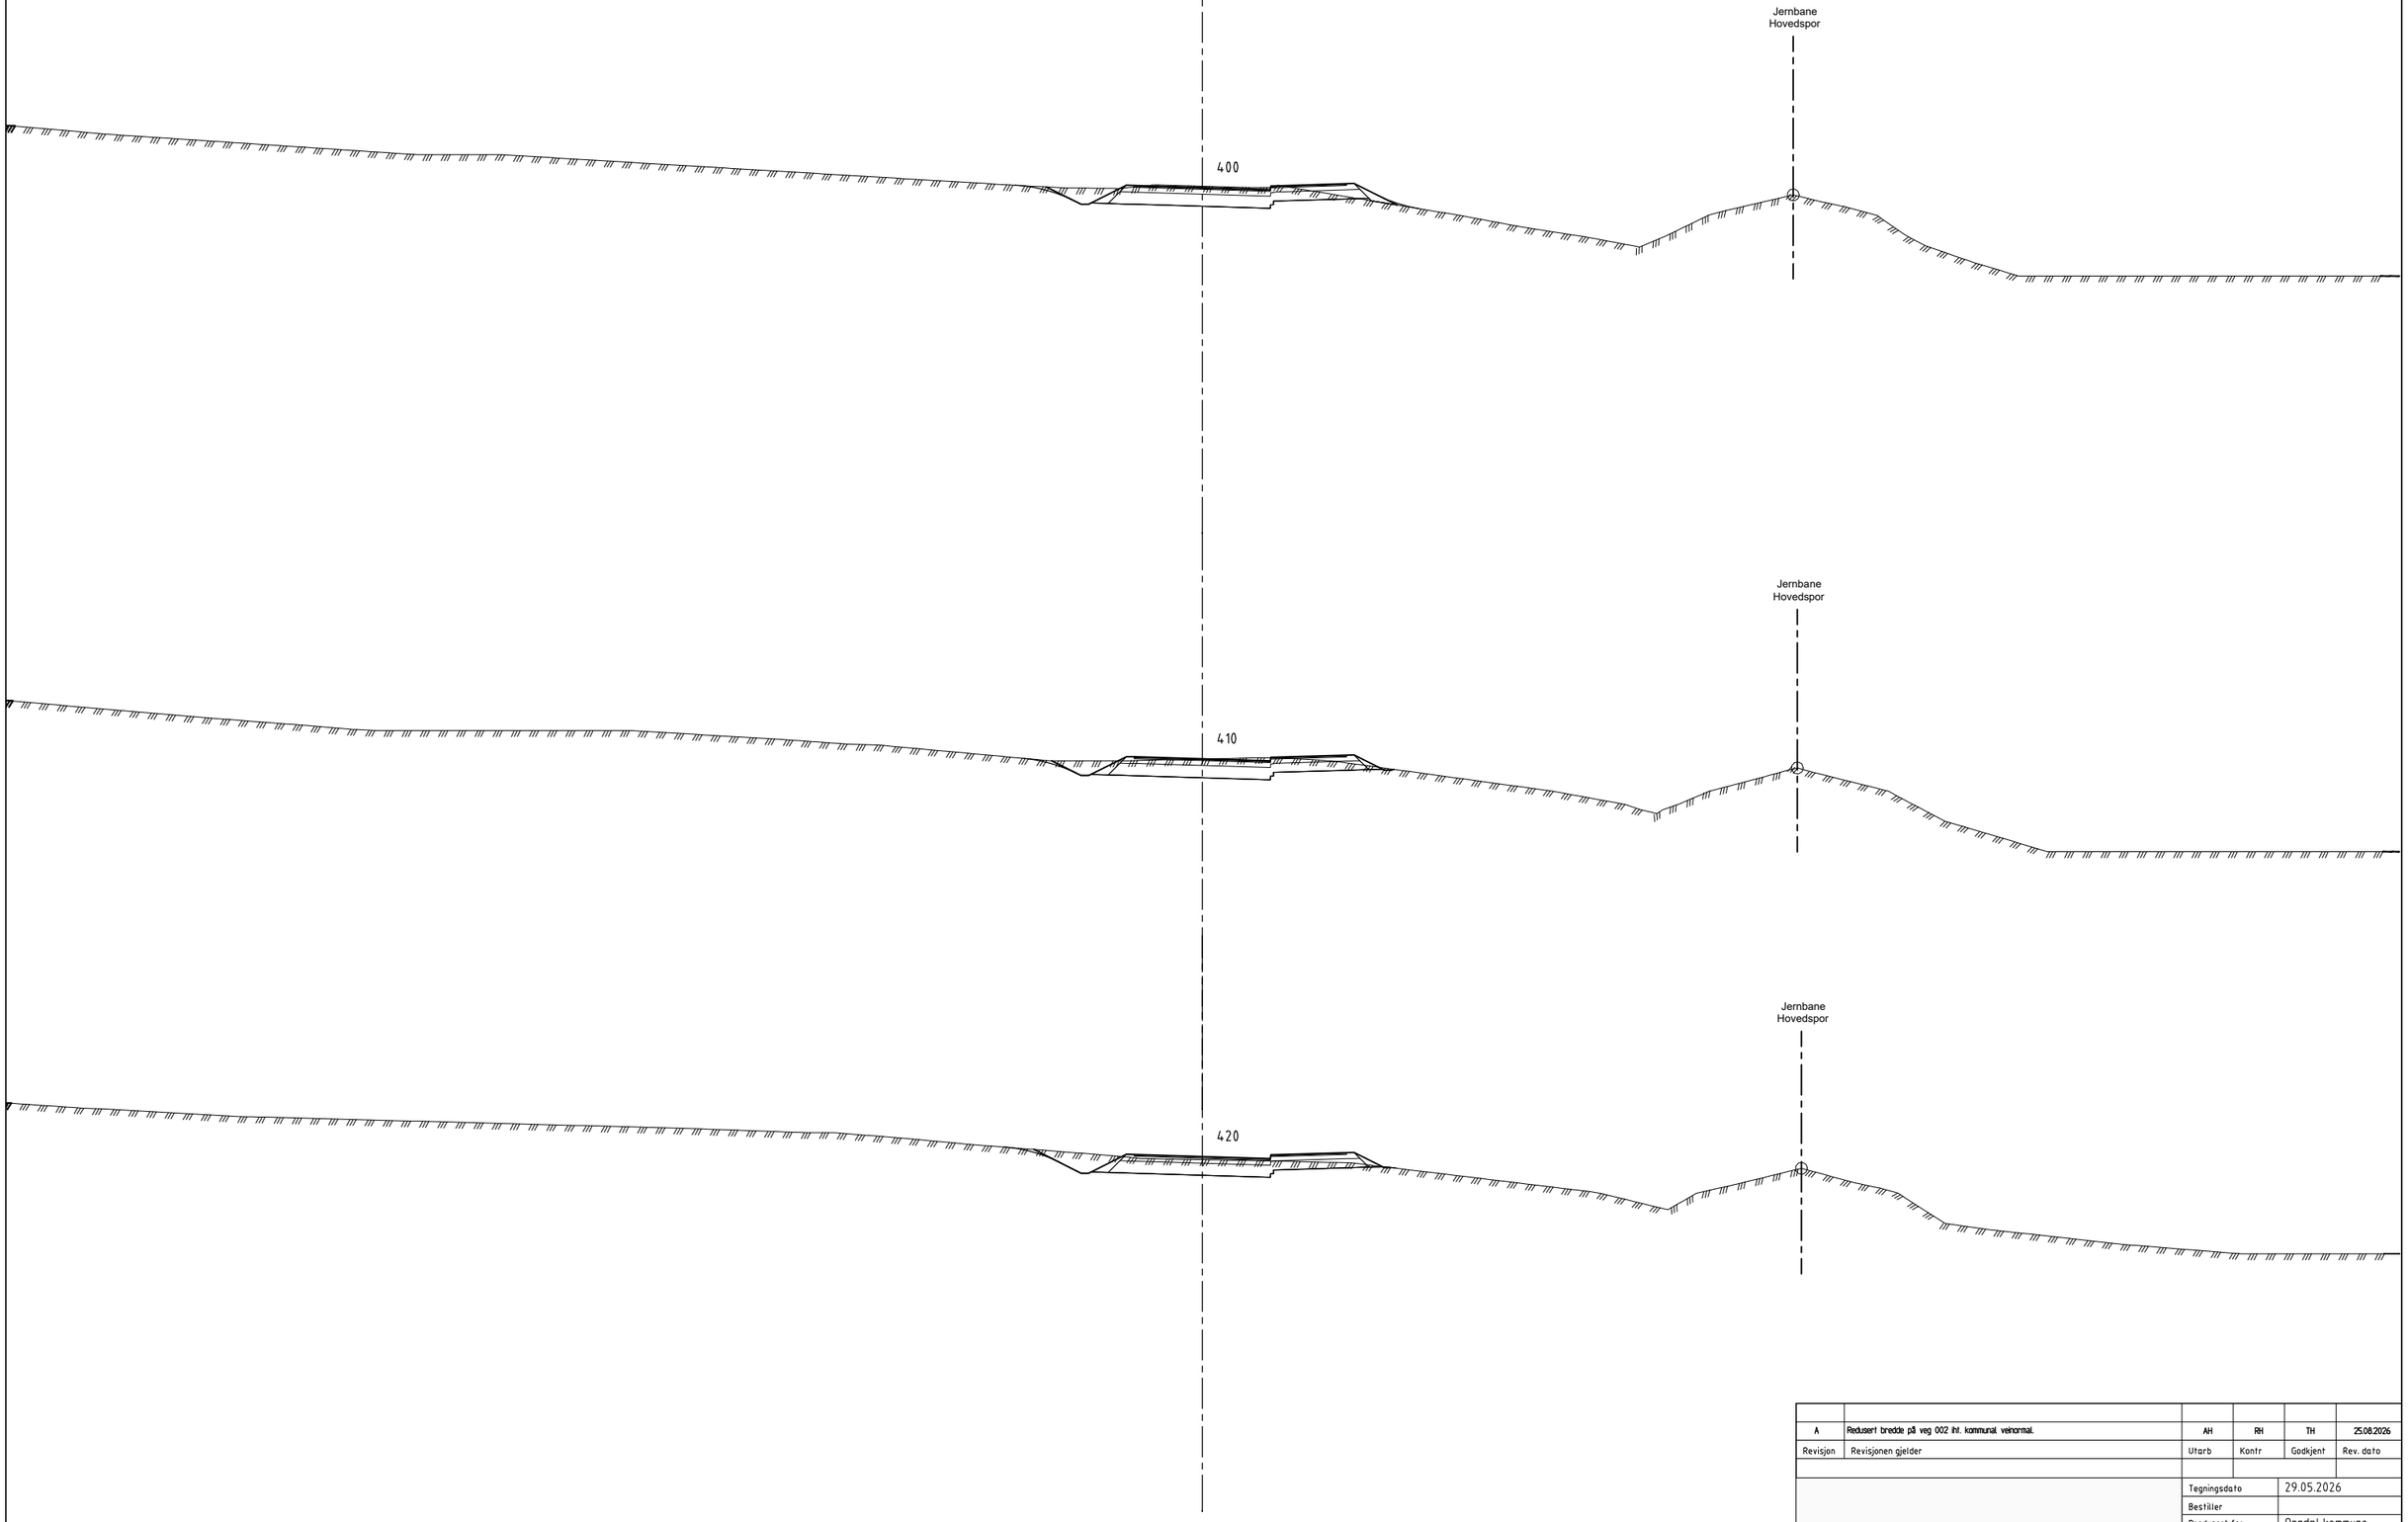


| | | | | | |
|---|---|---|---|---|---|
| A | Redusert bredde på veg 002 iht. kommunal vekhormal. | AH | RH | TH | 25.08.2026 |
| Revisjon | Revisjonen gjelder | Utarb | Kontr | Godkjent | Rev. dato |

| | | |
|---|---|---|
| | Tegningsdato | 29.05.2026 |
| | Bestiller | |
| | Produsert for | Oppdal kommune |
| Fortau - Smivegen | Produsert av | |
| | Prosjektnummer | |
| Tverrprofiler | Prosjektfasenummer | |
| | Arkivreferanse | |
| Utredning til detaljregulering | Målestokk A3-format | 1:200 |
| Veg 002 | | |
| | Koordinatsystem | EUREF 89 / UTM 32 |


| Utarbeidet av | Kontrollert av | Godkjent av | Konsulentarkiv | Tegningsnummer / revisjonsbokstav | | |
|---|---|---|---|---|---|---|
| AH | RH | TH | | U214 | A | |

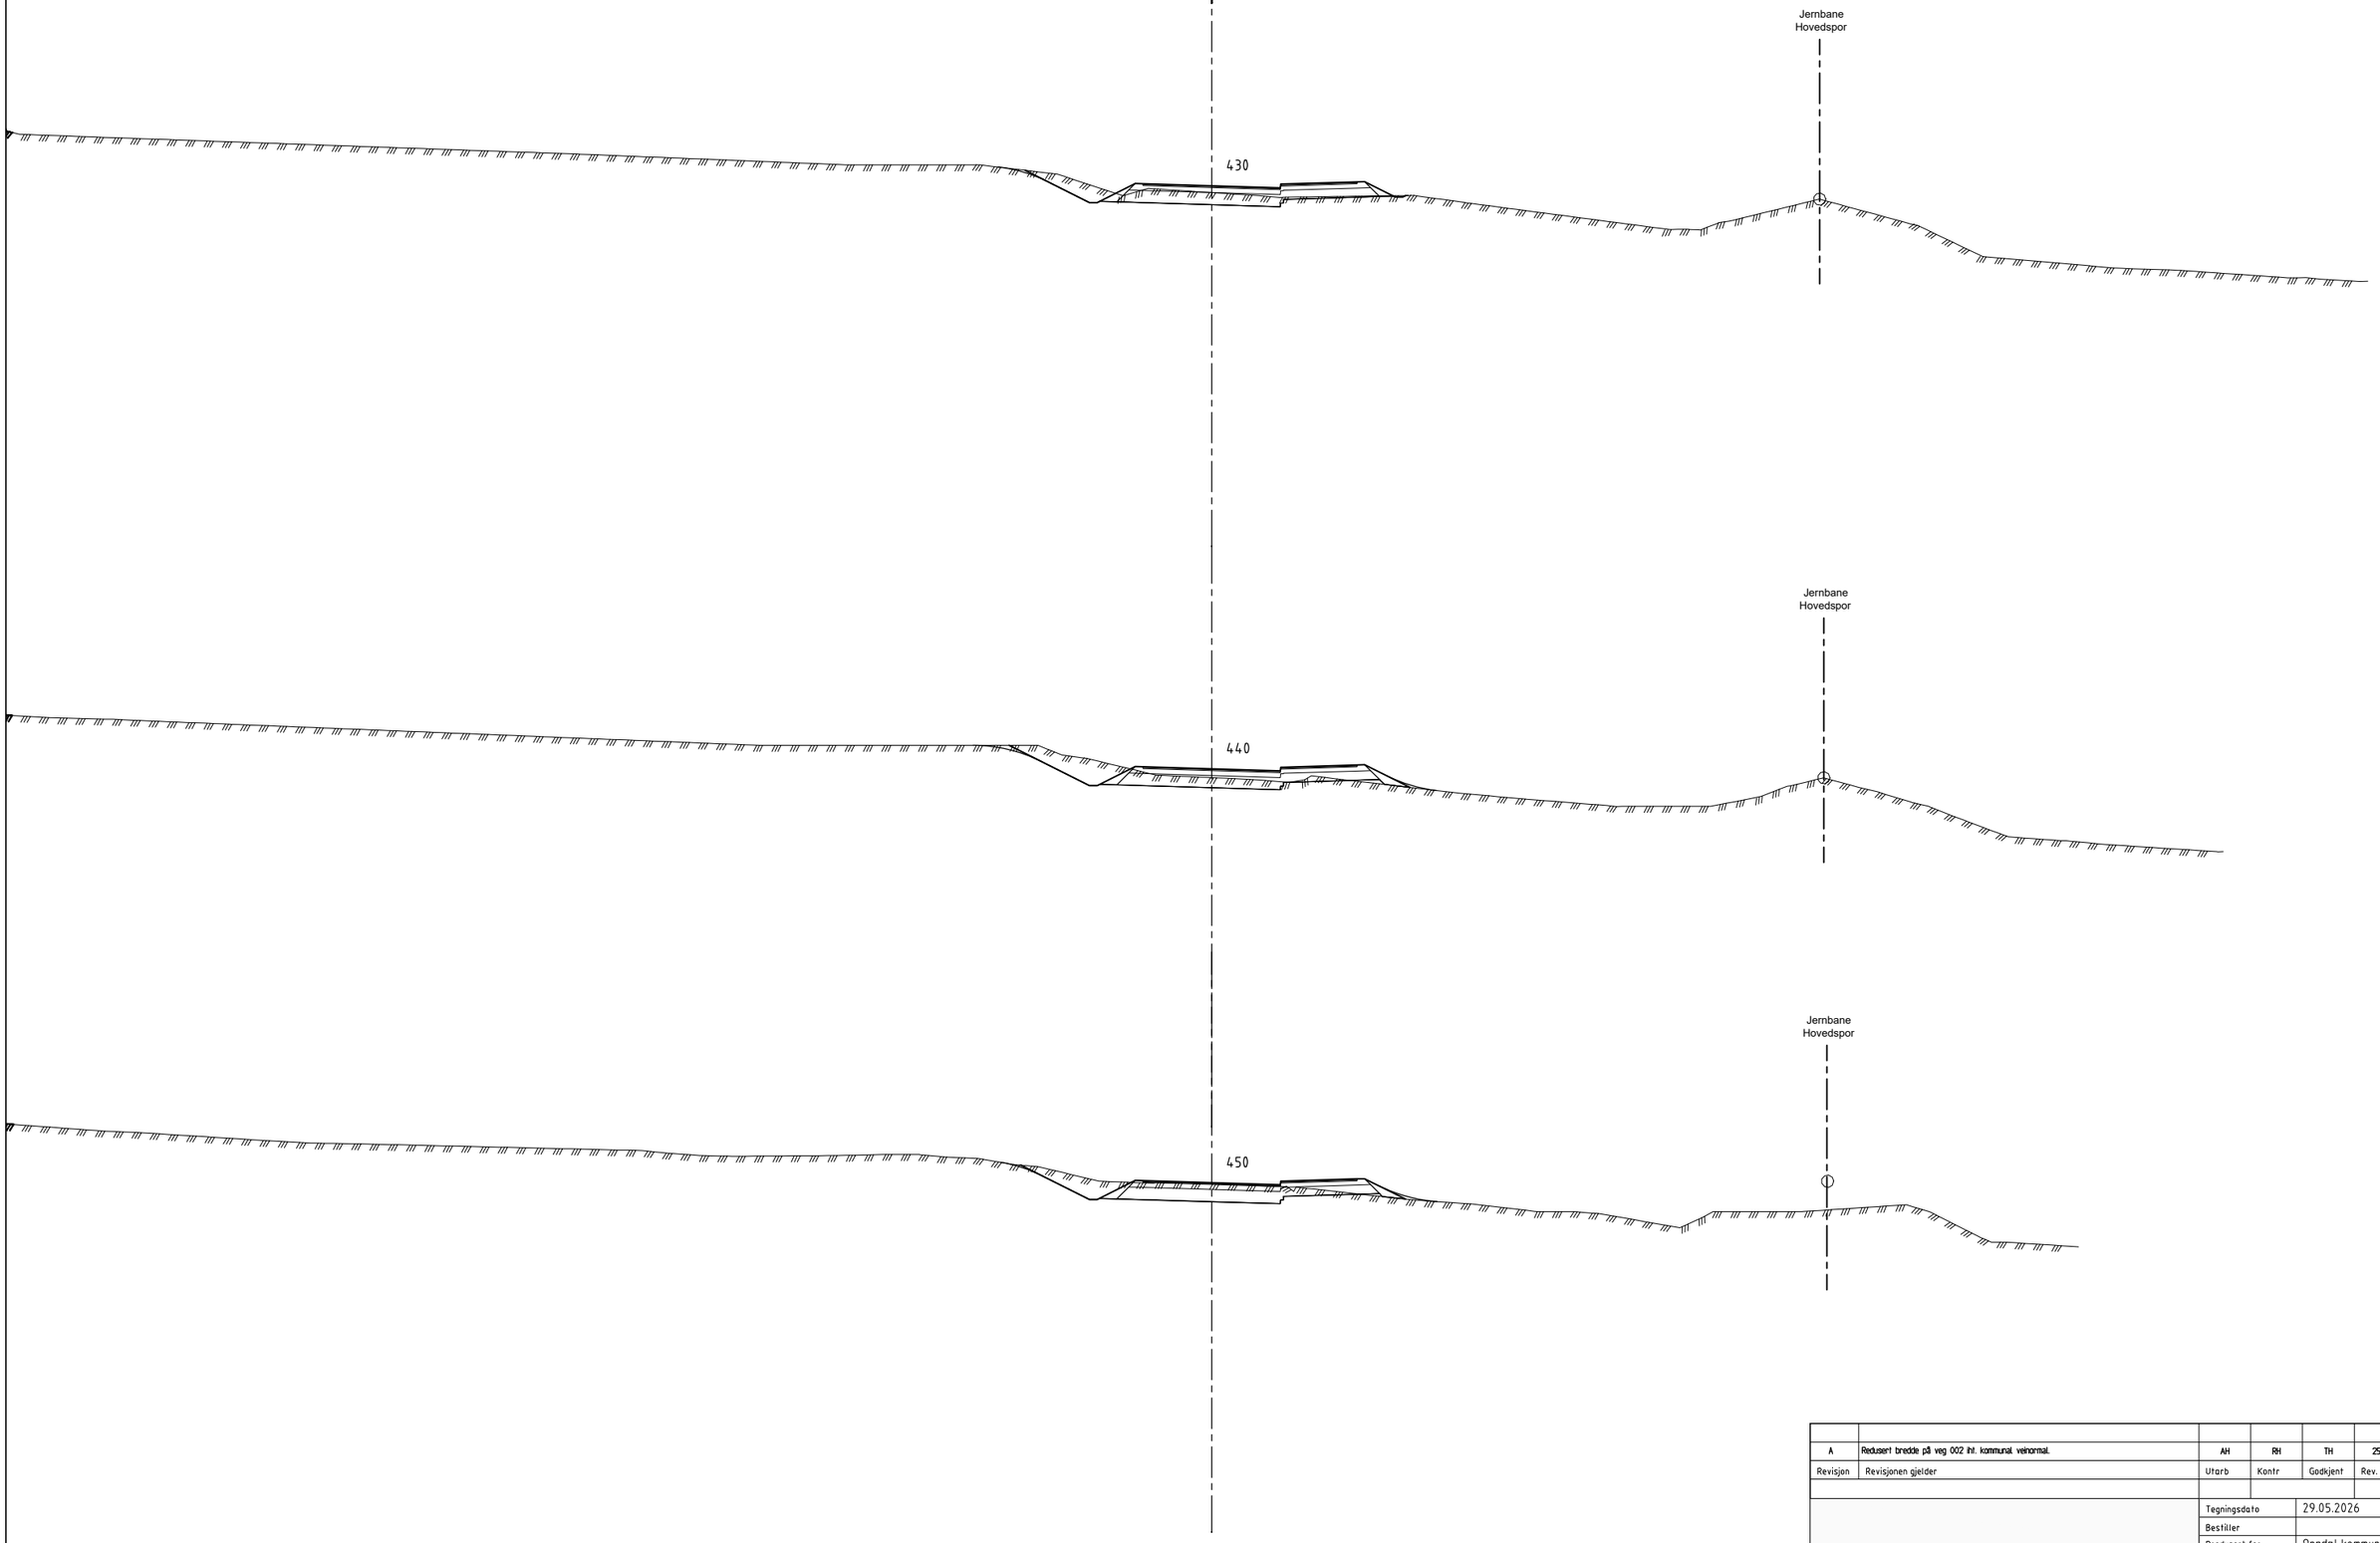


| | | | | | |
|---|---|---|---|---|---|
| A | Redusert bredde på veg 002 iht. kommunal vekhormal. | AH | RH | TH | 25.08.2026 |
| Revisjon | Revisjonen gjelder | Utarb | Kontr | Godkjent | Rev. dato |

| | | |
|---|---|---|
| | Tegningsdato | 29.05.2026 |
| | Bestiller | |
| | Produsert for | Oppdal kommune |
| Fortau - Smivegen | Produsert av | |
| | Prosjektnummer | |
| Tverrprofiler | Prosjektfasenummer | |
| | Arkivreferanse | |
| Utredning til detaljregulering | Målestokk A3-format | 1:200 |
| Veg 002 | | |
| | Koordinatsystem | EUREF 89 / UTM 32 |

| Utarbeidet av | Kontrollert av | Godkjent av | Konsulentarkiv | Tegningsnummer / revisjonsbokstav | | |
|---|---|---|---|---|---|---|
| AH | RH | TH | | | U215 | A |

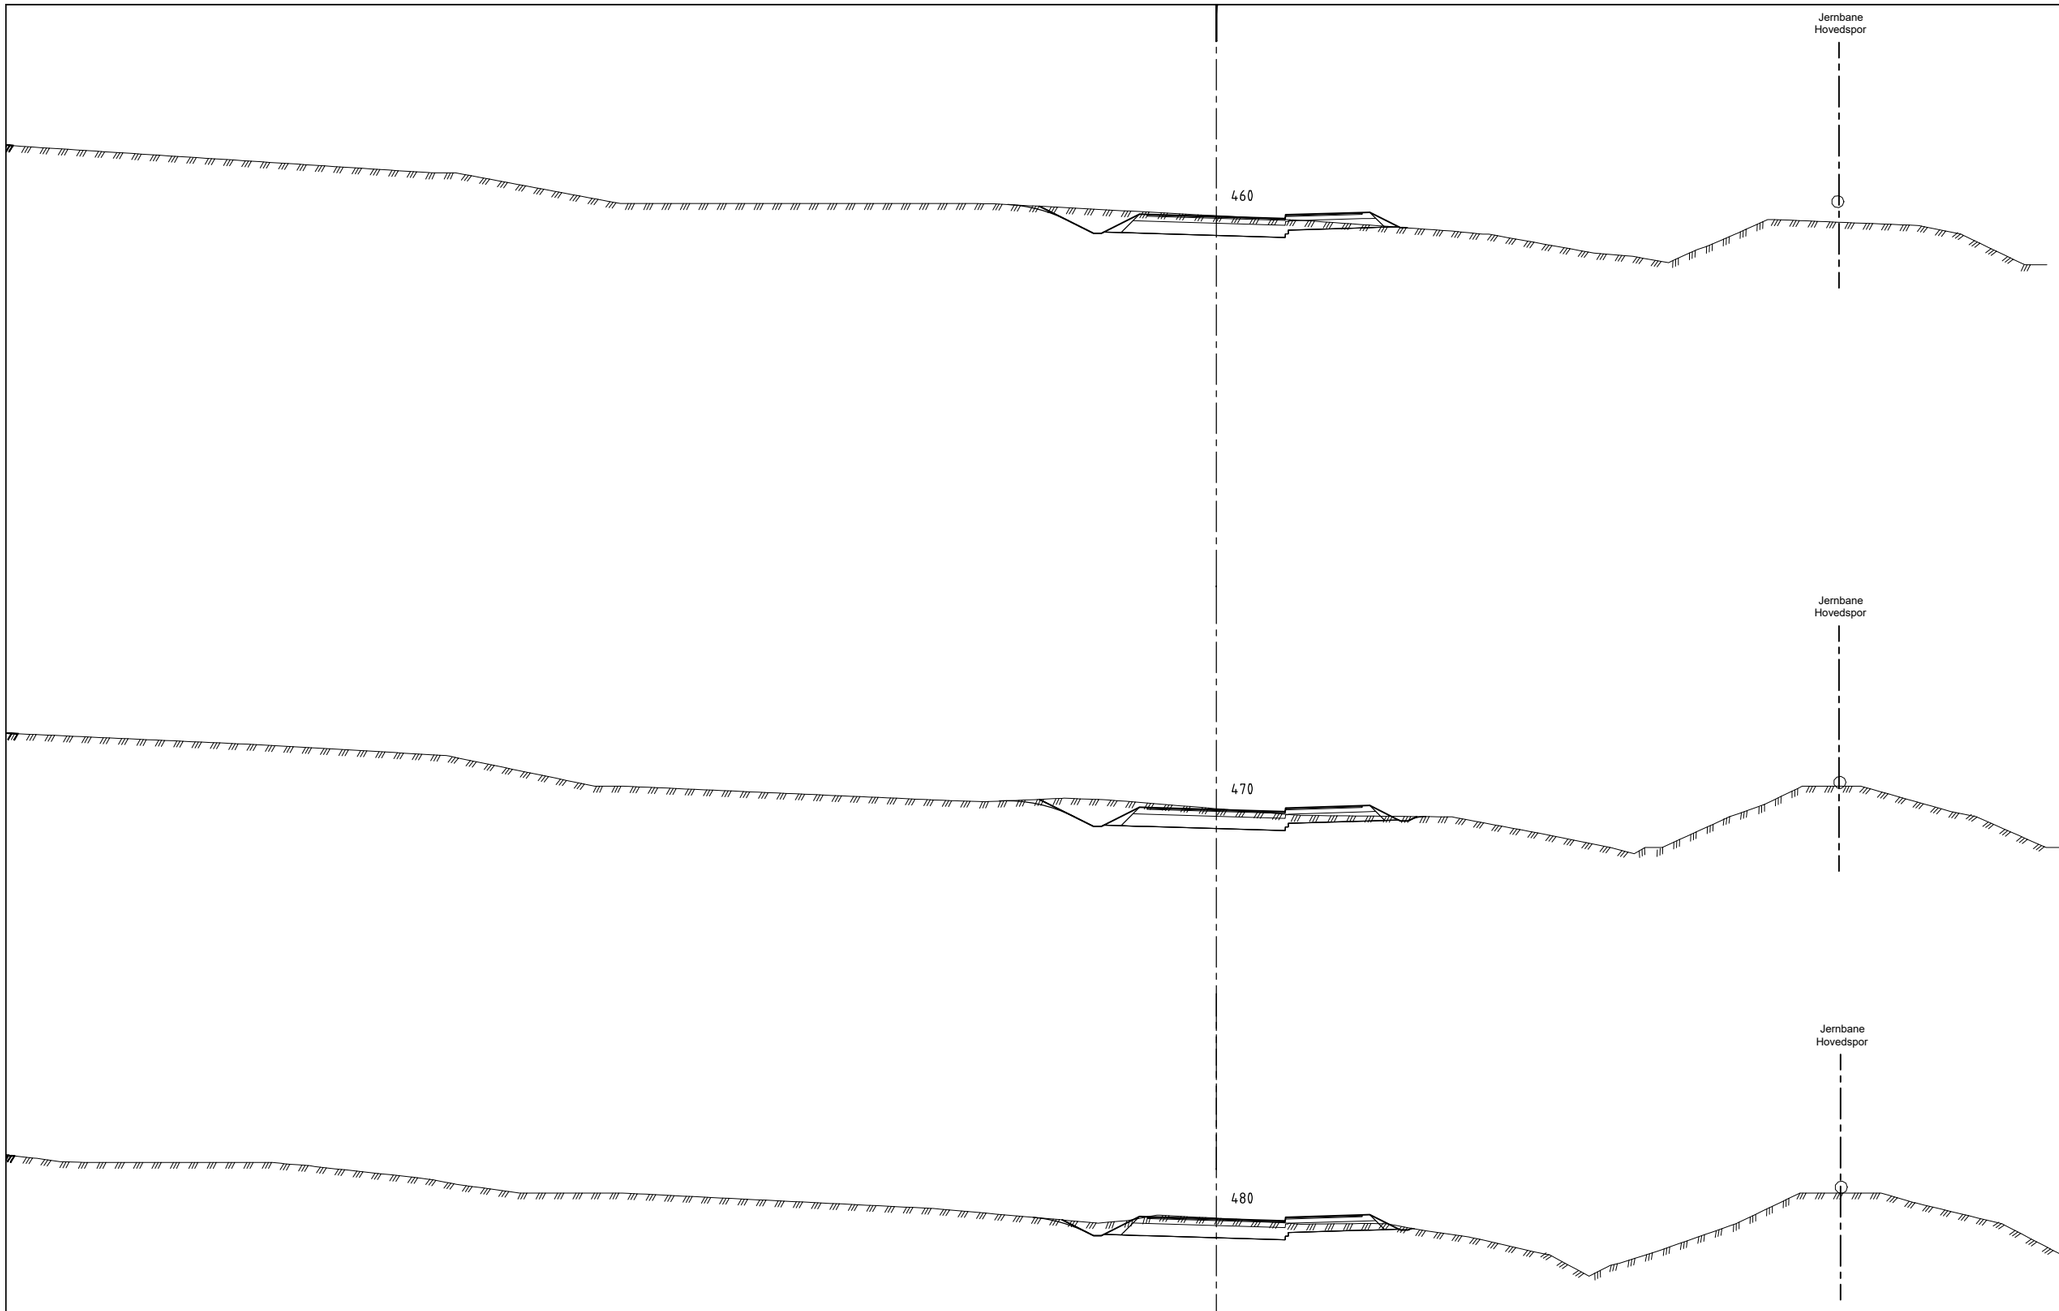


| | | | | | |
|---|---|---|---|---|---|
| A | Redusert bredde på veg 002 iht. kommunal veinormal. | AH | RH | TH | 25.08.2026 |
| Revisjon | Revisjonen gjelder | Utarb | Kontr | Godkjent | Rev. dato |

| | |
|---|---|
| Tegningsdato | 29.05.2026 |
| Bestiller | |
| Produsert for | Oppdal kommune |
| Produsert av | |
| Prosjektnummer | |
| Prosjektfasenummer | |
| Arkivreferanse | |
| Målestokk A3-format | 1:200 |
| | |
| Koordinatsystem | EUREF 89 / UTM 32 |

Fortau - Smivegen


# Tverrprofiler

Utredning til detaljregulering

Veg 002

| Utarbeidet av | Kontrollert av | Godkjent av | Konsulentarkiv |
|---|---|---|---|
| AH | RH | TH | |

Tegningsnummer / revisjonsbokstav: U216 A

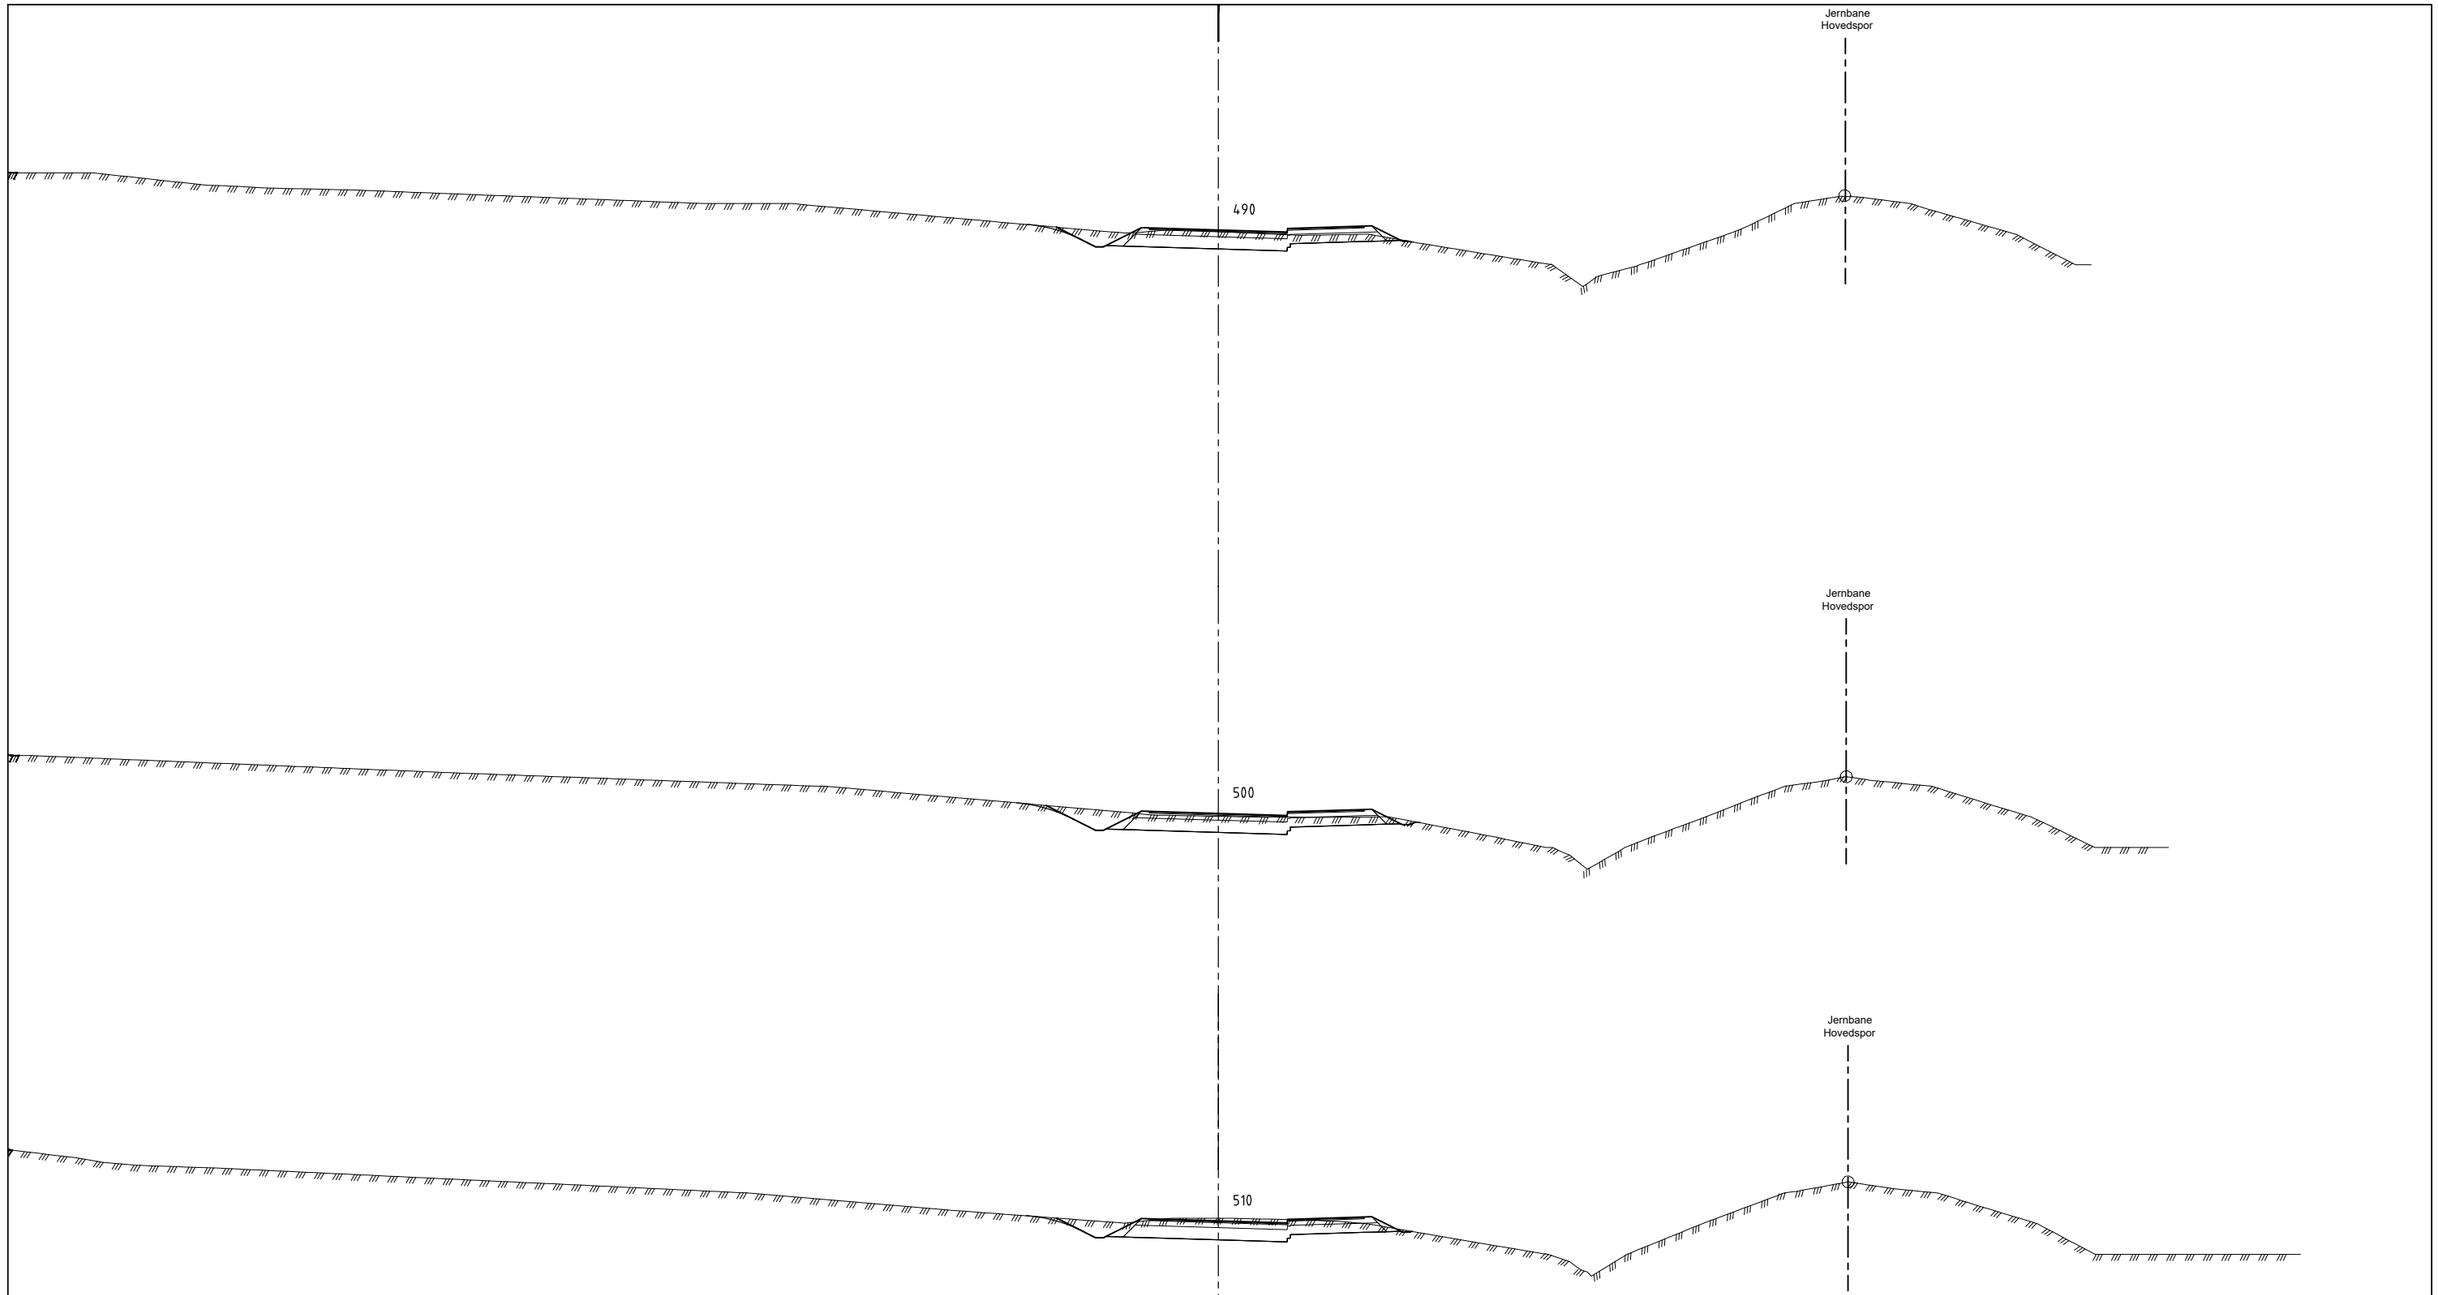


| | | | | | |
|---|---|---|---|---|---|
| A | Redusert bredde på veg 002 iht. kommunal veinormal. | AH | RH | TH | 25.08.2026 |
| Revisjon | Revisjonen gjelder | Utarb | Kontr | Godkjent | Rev. dato |

| | |
|---|---|
| Tegningsdato | 29.05.2026 |
| Bestiller | |
| Produsert for | Oppdal kommune |
| Produsert av | |
| Prosjektnummer | |
| Prosjektfasenummer | |
| Arkivreferanse | |
| Målestokk A3-format | 1:200 |
| | |
| Koordinatsystem | EUREF 89 / UTM 32 |


Fortau - Smivegen

# Tverrprofiler

Utredning til detaljregulering

Veg 002

| Utarbeidet av | Kontrollert av | Godkjent av | Konsulentarkiv | Tegningsnummer / revisjonsbokstav | |
|---|---|---|---|---|---|
| AH | RH | TH | | U217 | A |

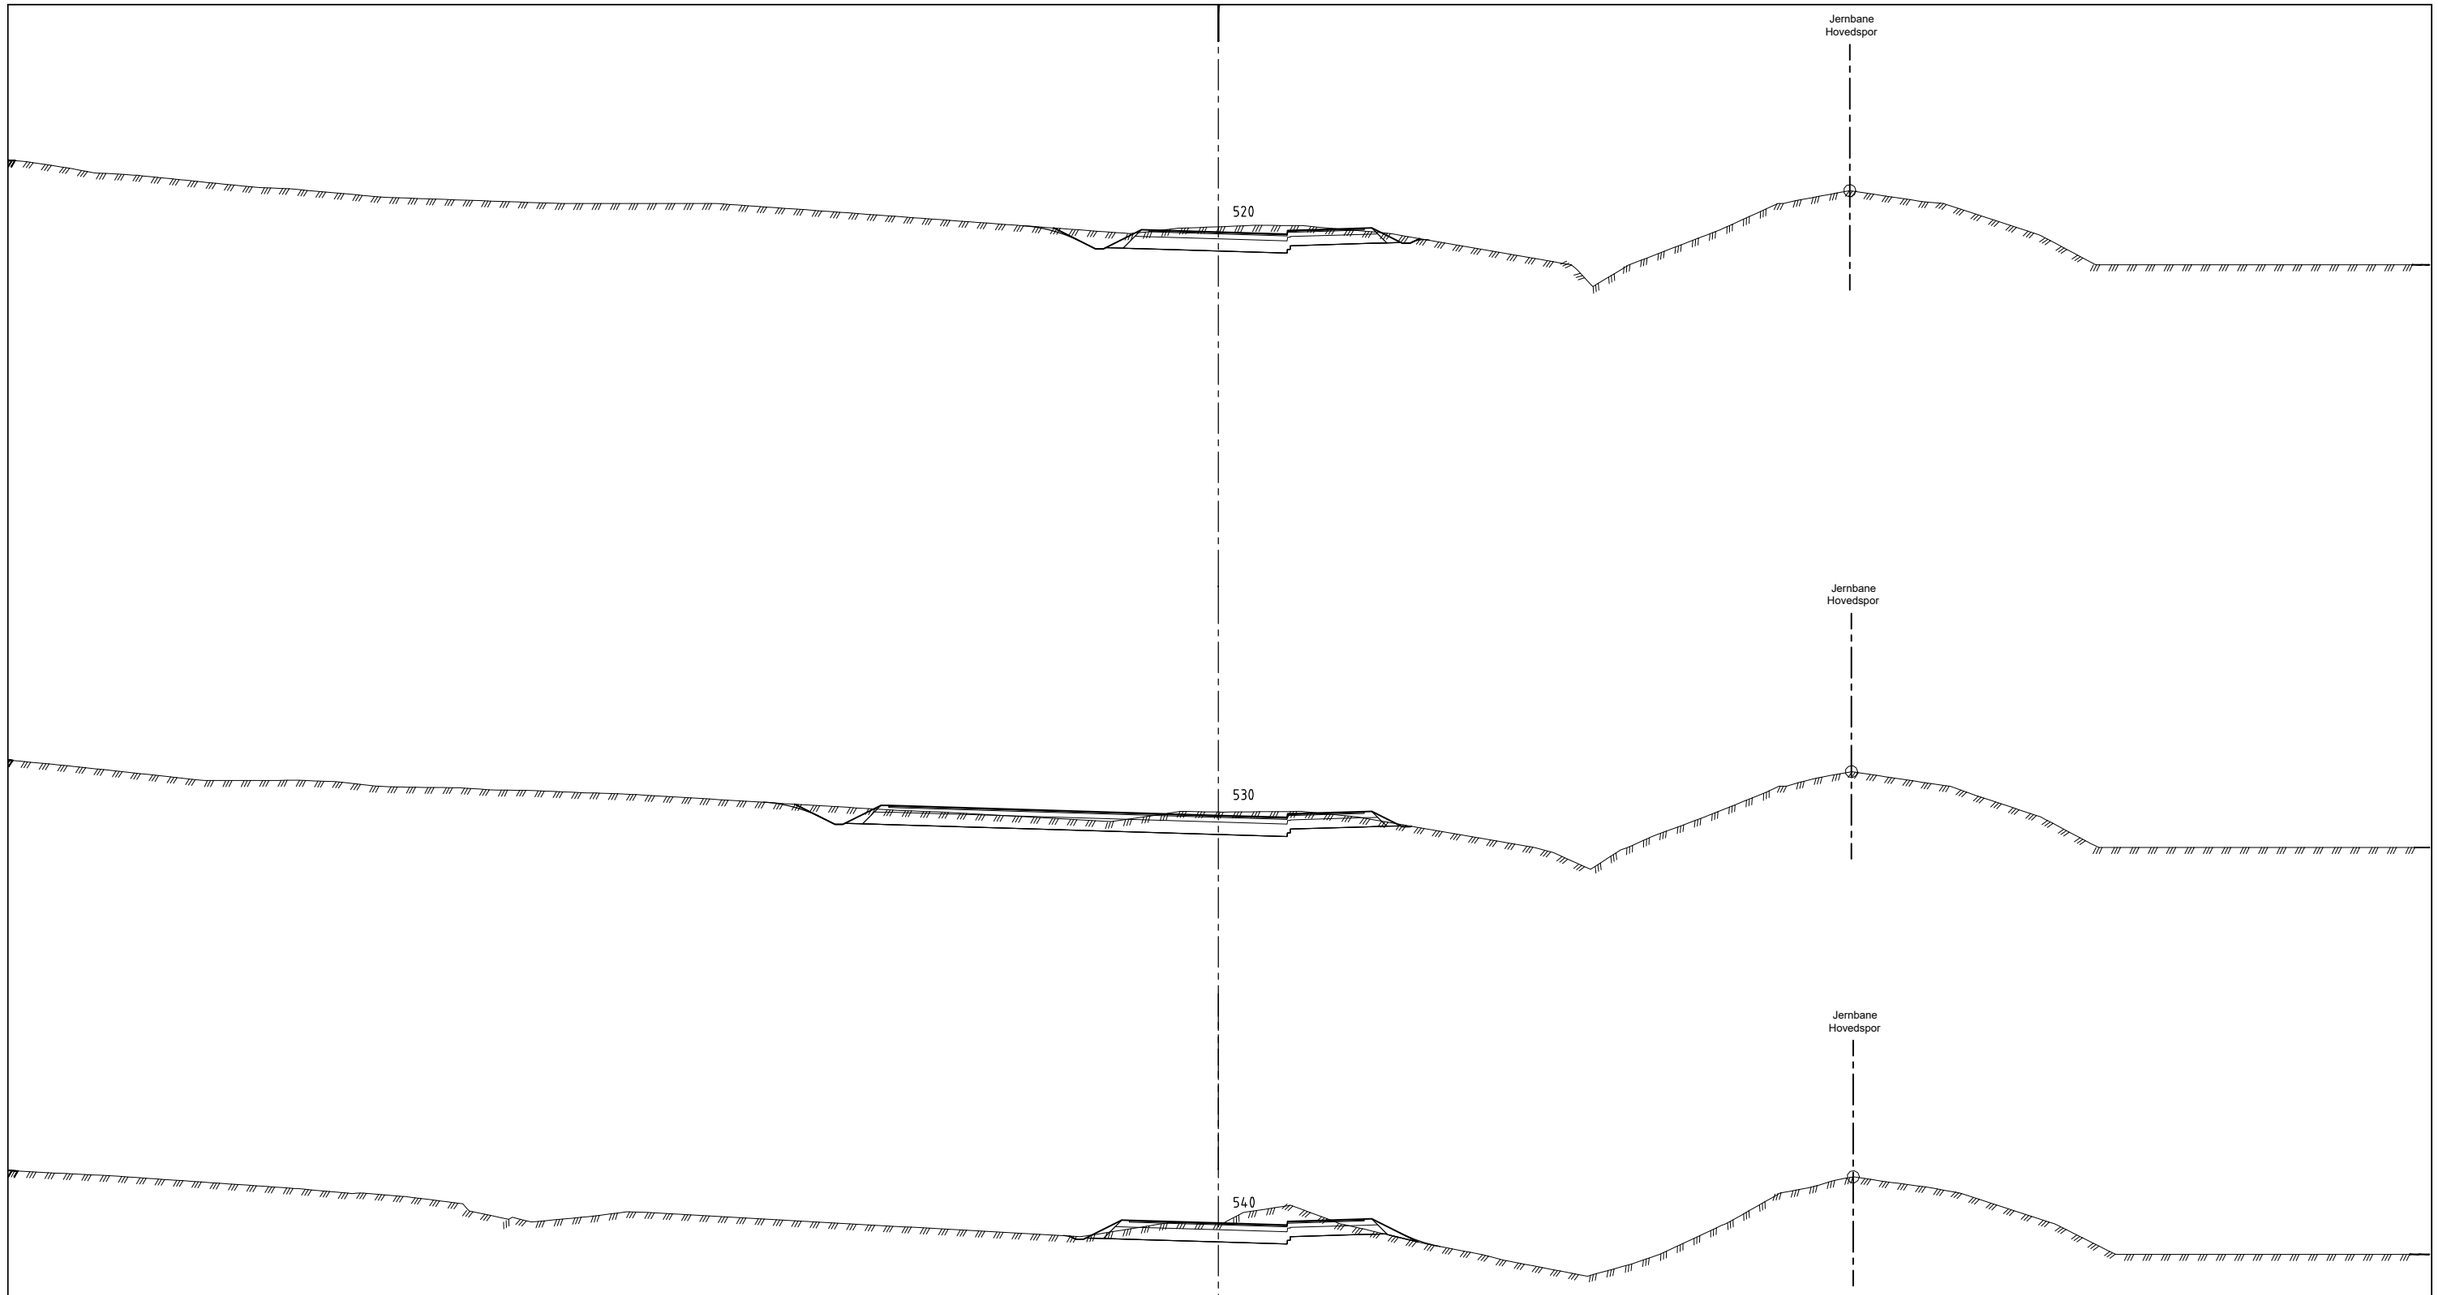


| | | | | | |
|---|---|---|---|---|---|
| A | Redusert bredde på veg 002 iht. kommunal vehormal. | AH | RH | TH | 25.08.2026 |
| Revisjon | Revisjonen gjelder | Utarb | Kontr | Godkjent | Rev. dato |

| | |
|---|---|
| Tegningsdato | 29.05.2026 |
| Bestiller | |
| Produsert for | Oppdal kommune |
| Produsert av | |
| Prosjektnummer | |
| Prosjektfasenummer | |
| Arkivreferanse | |
| Målestokk A3-format | 1:200 |
| | |
| Koordinatsystem | EUREF 89 / UTM 32 |


Fortau - Smivegen

# Tverrprofiler

Utredning til detaljregulering

Veg 002

| Utarbeidet av | Kontrollert av | Godkjent av | Konsulentarkiv | Tegningsnummer / revisjonsbokstav |
|---|---|---|---|---|
| AH | RH | TH | | U218 A |

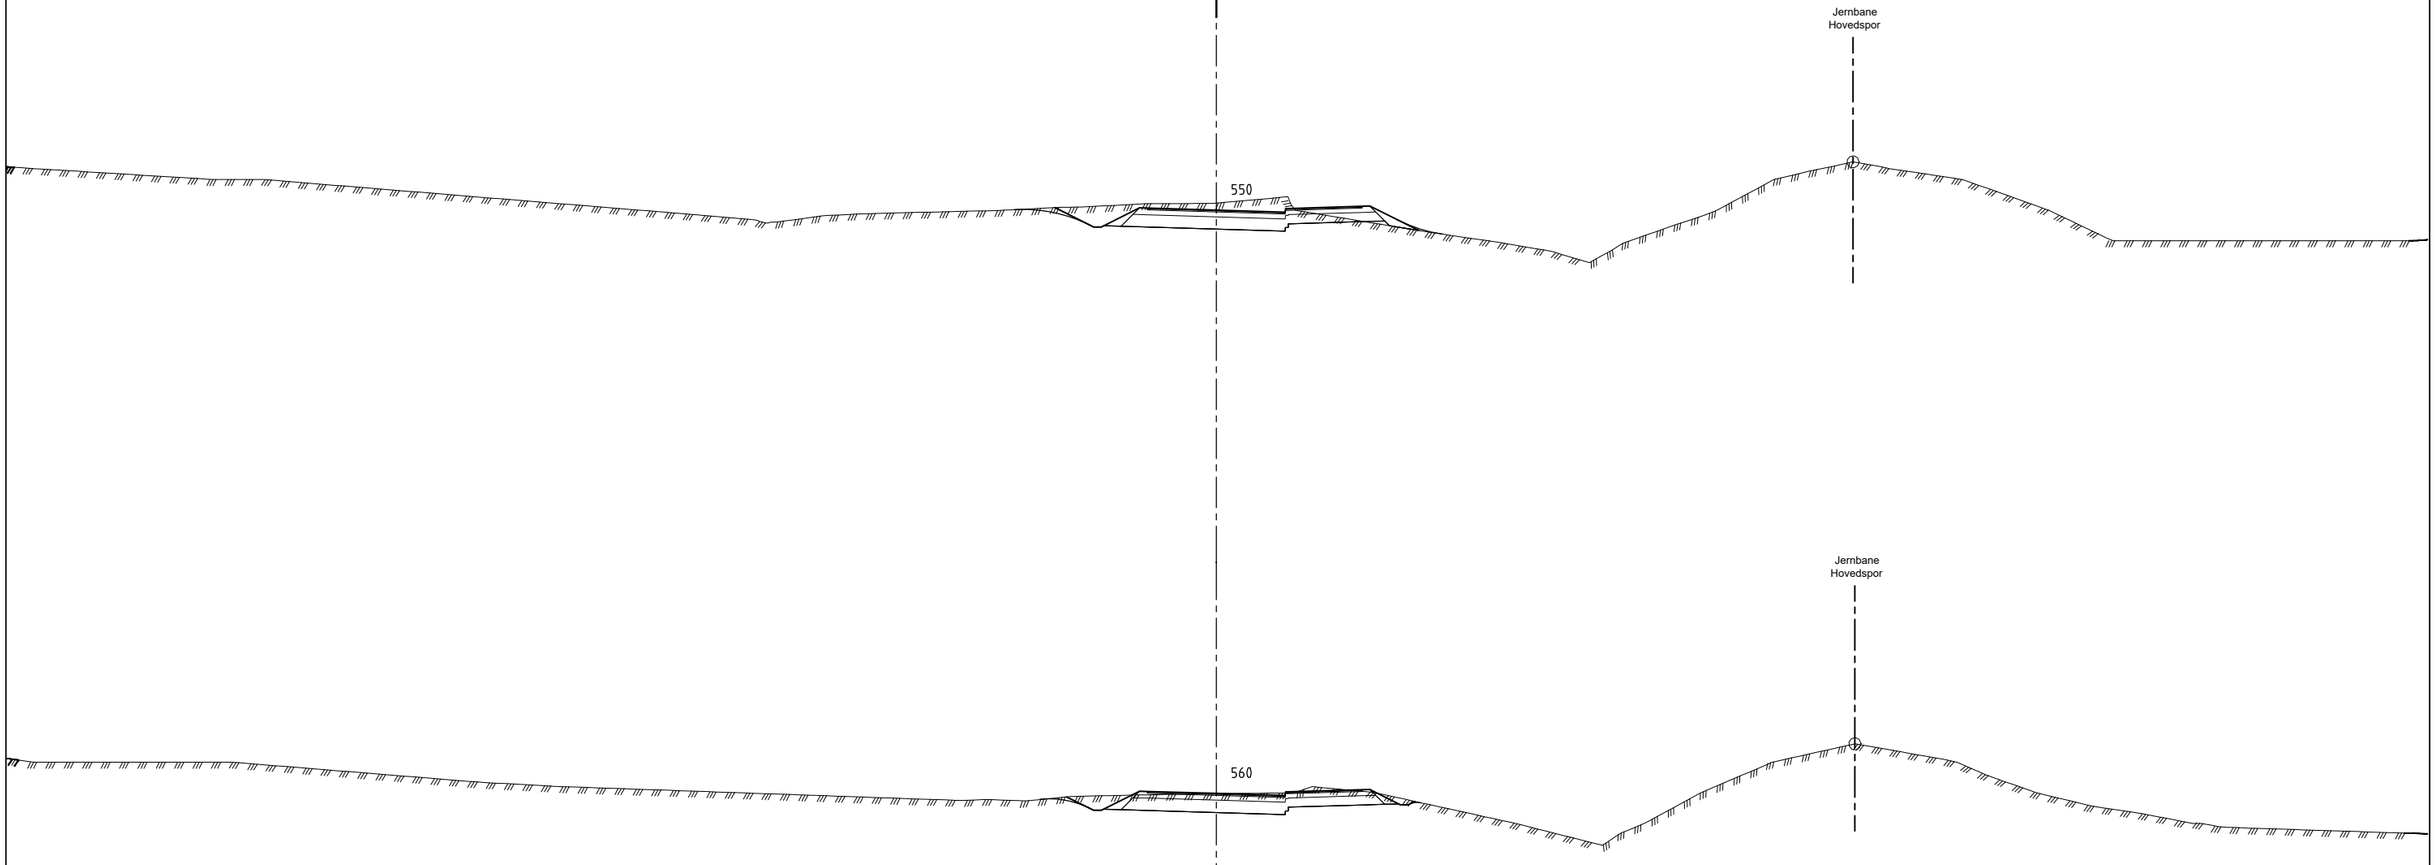


| | | | | | |
|---|---|---|---|---|---|
| A | Redusert bredde på veg 002 iht. kommunal veinormal. | AH | RH | TH | 25.08.2026 |
| Revisjon | Revisjonen gjelder | Utarb | Kontr | Godkjent | Rev. dato |

| | |
|---|---|
| Tegningsdato | 29.05.2026 |
| Bestiller | |
| Produsert for | Oppdal kommune |
| Produsert av | |
| Prosjektnummer | |
| Prosjektfasenummer | |
| Arkivreferanse | |
| Målestokk A3-format | 1:200 |
| | |
| Koordinatsystem | EUREF 89 / UTM 32 |
| Tegningsnummer / revisjonsbokstav | U219 A |

Fortau - Smivegen

# Tverrprofiler

Utredning til detaljregulering

Veg 002

| Utarbeidet av | Kontrollert av | Godkjent av | Konsulentarkiv |
|---|---|---|---|
| AH | RH | TH | |