


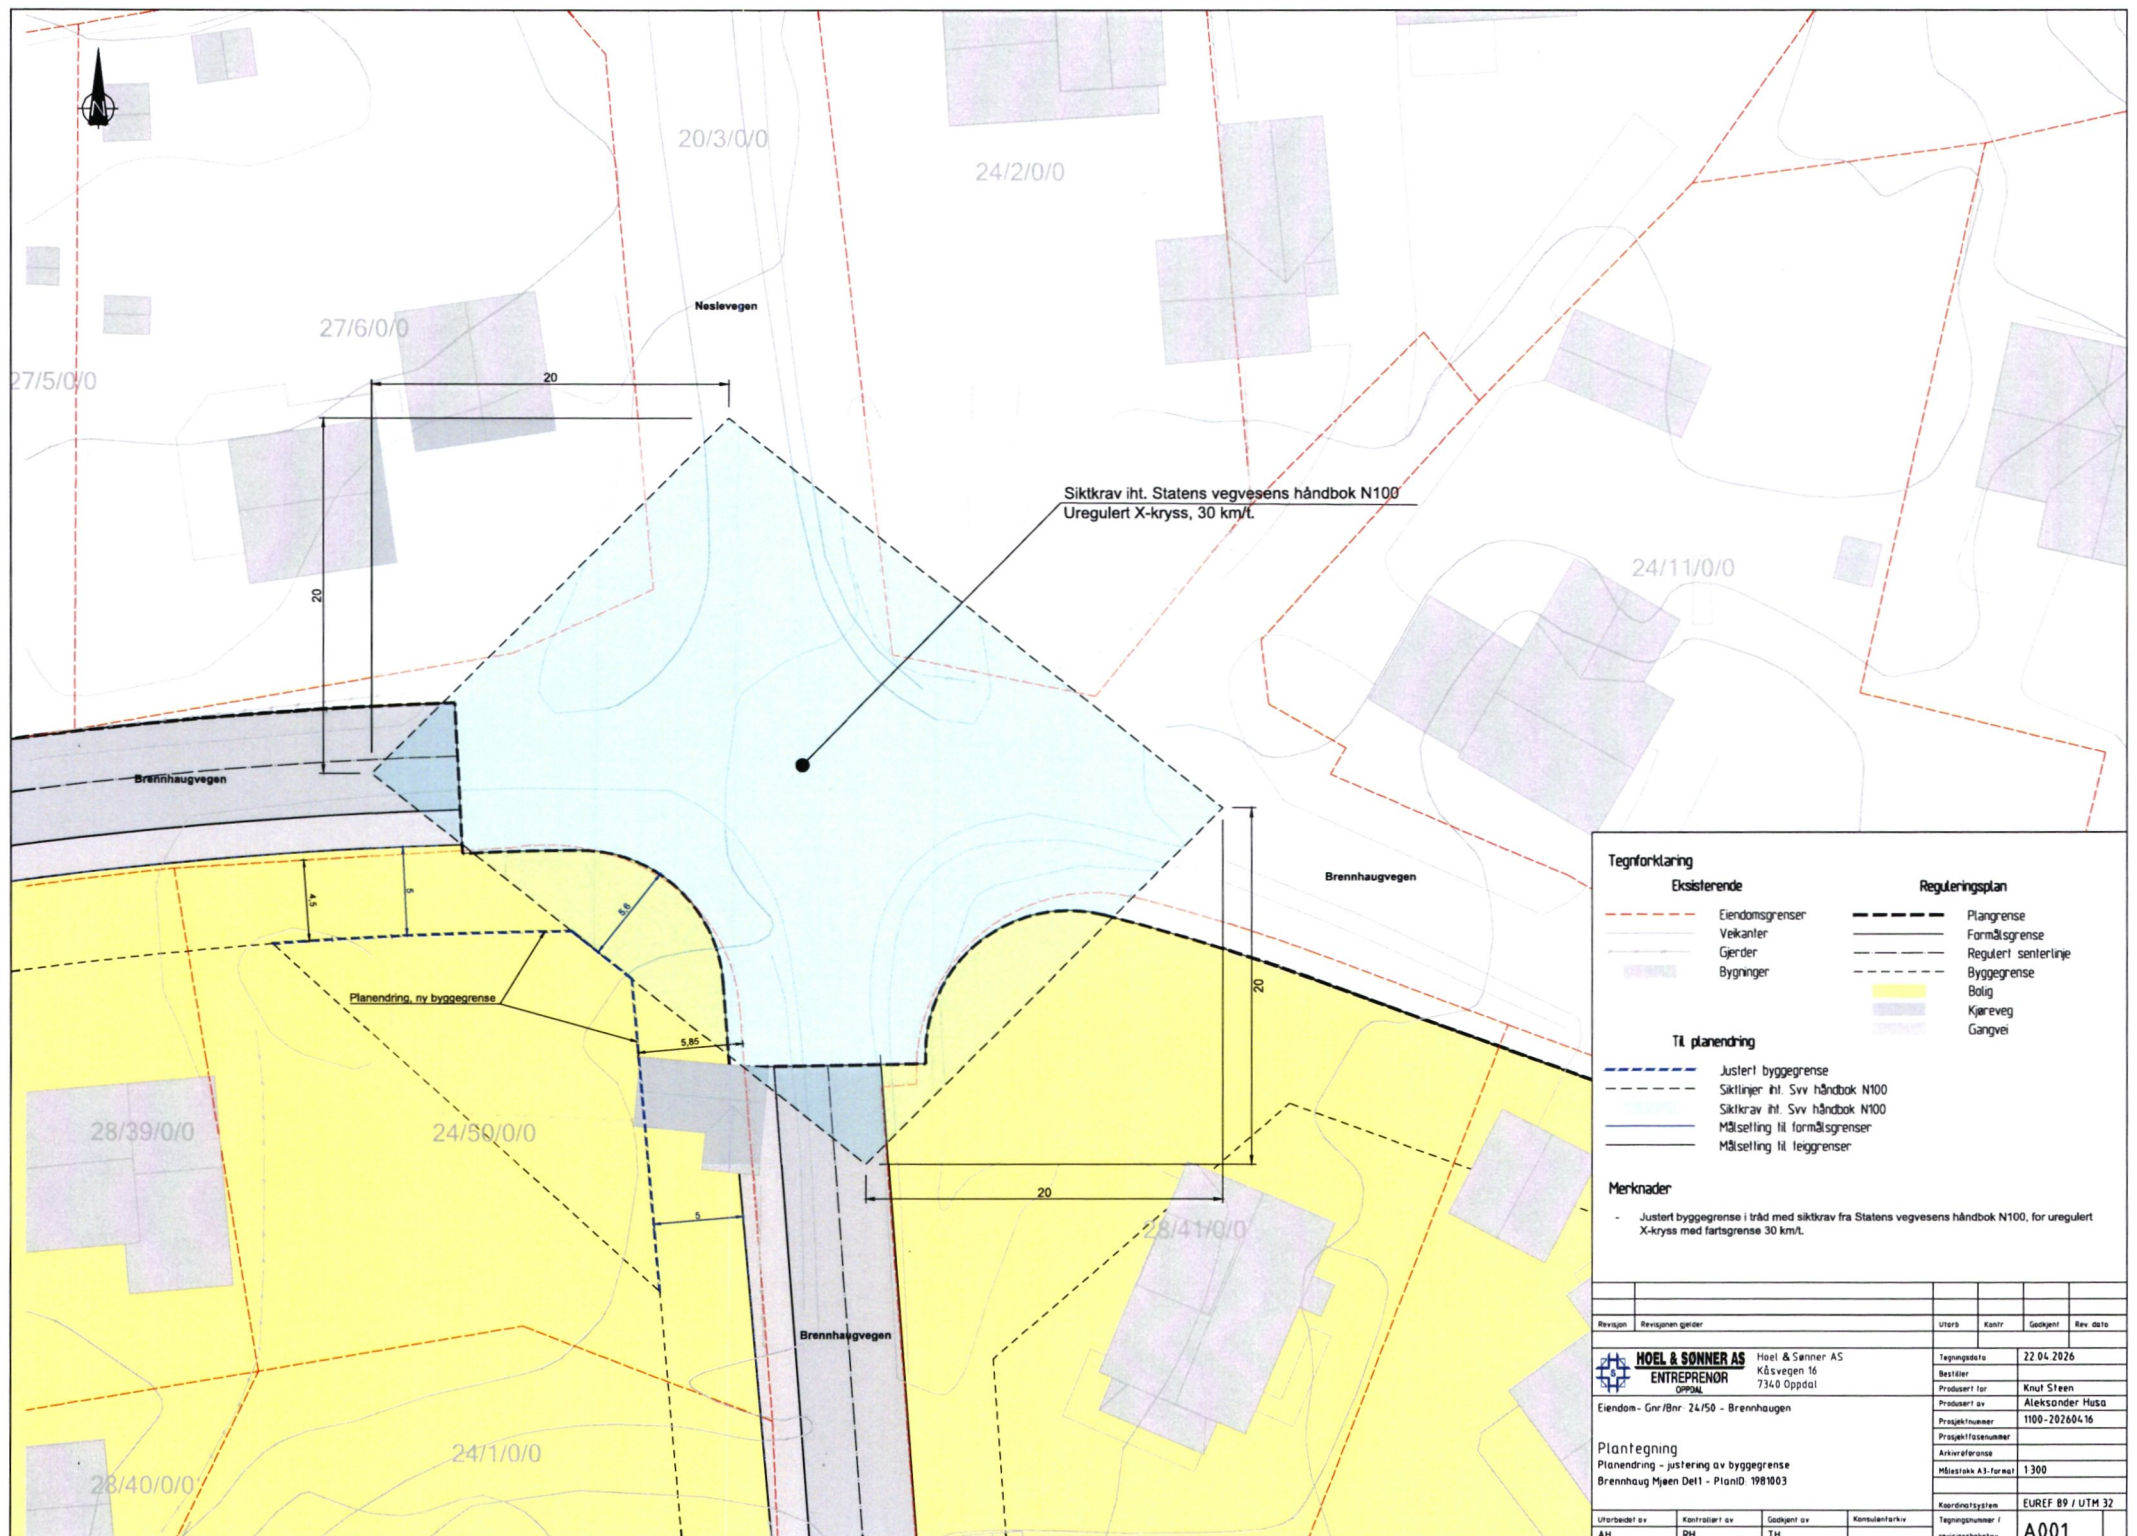

Tegnforklaring

Eksisterende

- Eiendomsgrenser
- Vekanter
- Gjerder
- Bygninger

Reguleringsplan

- Plan grense
- Formålsgrense
- Regulert senterlinje
- Byggegrense
- Bolig
- Kjøreveg
- Gangvei

Til planendring

- Justert byggegrense
- Siktlinjer iht. SvV håndbok N100
- Siktkrav iht. SvV håndbok N100
- Målselling til formålsgrenser
- Målselling til leigegrenser

Merknader

- Justert byggegrense i tråd med siktkrav fra Statens vegvesens håndbok N100, for uregulert X-kryss med fartsgrense 30 km/t.

Revisjon	Revisjonen gjelder	Utskr	Kont	Godkjent	Rev dato
HOEL & SONNER AS ENTREPRENØR OPPLAND		Hoel & Sonner AS Kåsvegen 16 7340 Oppdal			
Eiendom - Gnr/Bnr: 24/50 - Brennhauget		Tegningsdato: 22.04.2026			
Planetegnning Planendring - justering av byggegrense Brennhauget Mjøen Del1 - PlanID: 1981003		Bestiller: Knut Steen			
		Prosjekt nr: Aleksander Husa			
		Prosjekt nummer: 1100-202604-16			
		Arkivreferanse			
		Målestokk A3-format: 1:300			
		Koordinatsystem: EUREF B9 / UTM 32			
Utdragsnr av: AH	Kontrollert av: RH	Godkjent av: TH	Konsulentarkiv	Tegningsnummer / revisjonsbokstov: A001	