


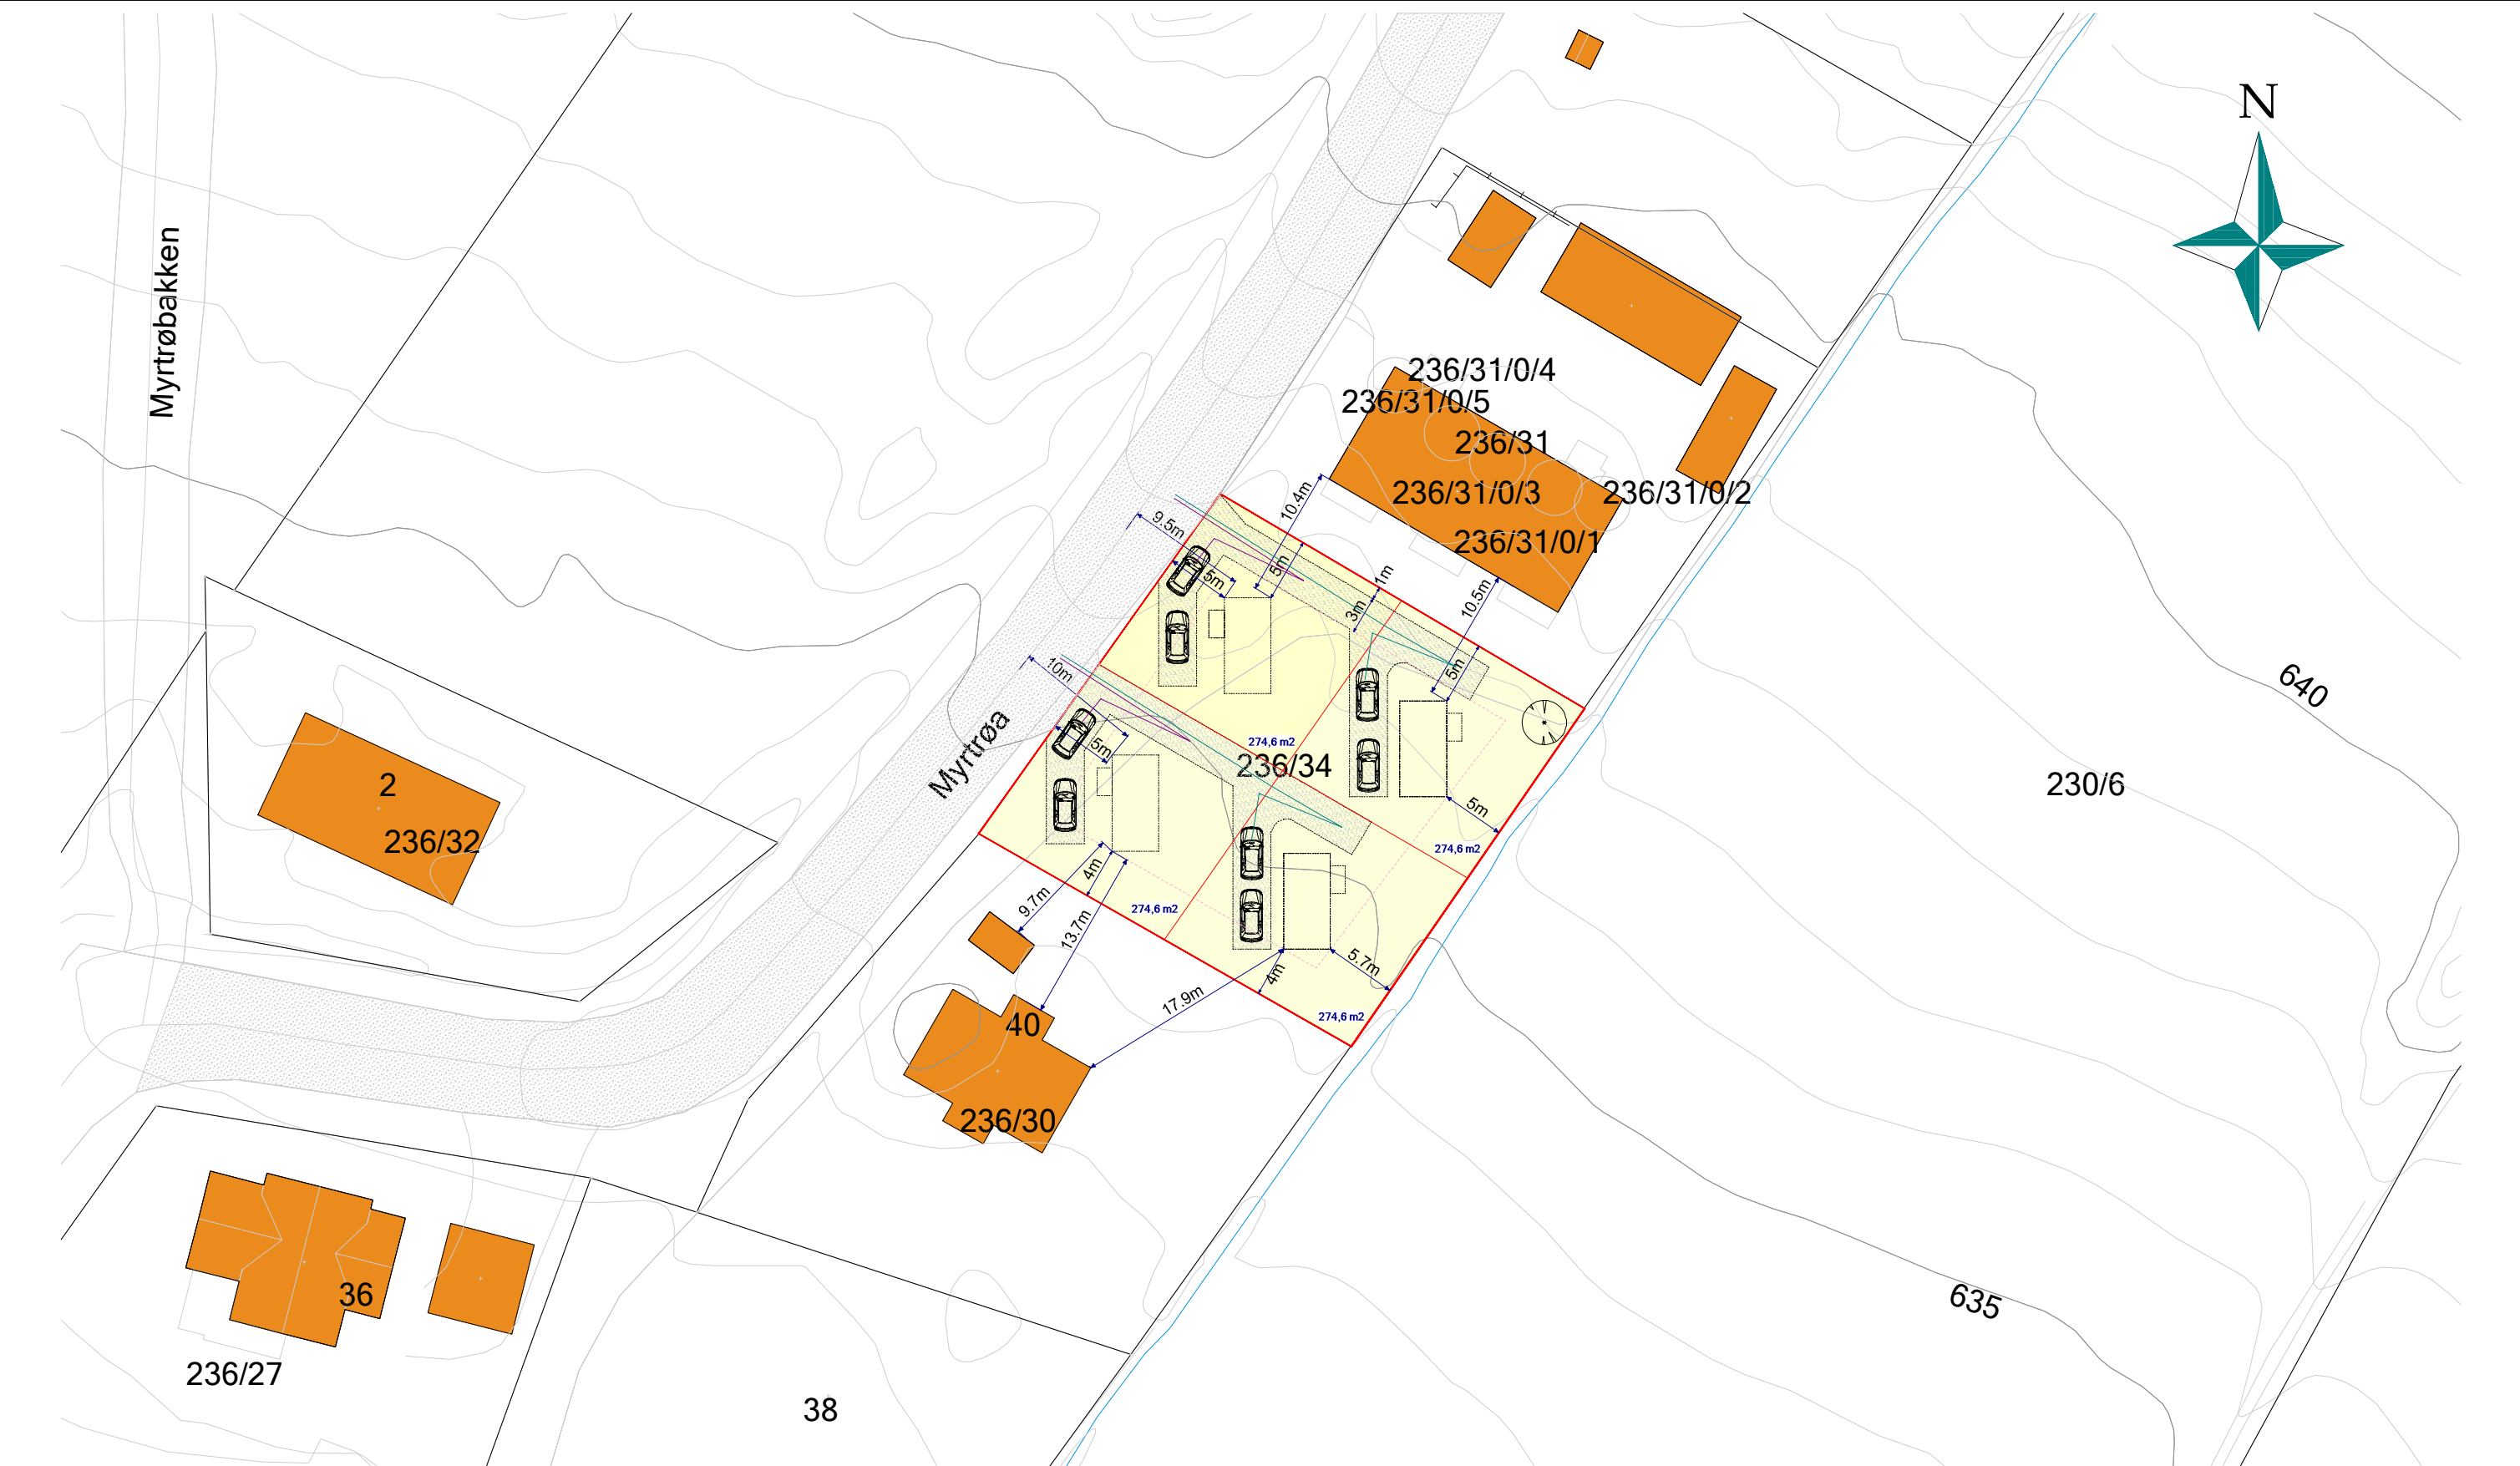

MICROHUS

A 13.02.2026



www.tradisjonsmur.no
Tlf. 40 45 22 21

Tiltakshaver:		Dato:	16.12.2024
Byggeplass:	Myrtrøa 44	Tegn:	Evelina D.
Sted:	7340 OPPDAL	Prosjekt nr.:	
Matrikkel:	5021-236/34/0/0	Tegn.nr.:	502
SITUASJONSPLAN		Mål:	1 : 500

Tegningen er beskyttet iht. Lov om opphavsrett til åndsverk m.v.



evelina@1018design.no
Tlf. 92 11 10 18