


TEGNFORKLARING

PBL. § 12.3 Detaljreguleringsplan

PBL. § 12.5 Arealformål

- BEBYGGELSE OG ANLEGG (PBL §12-5 NR.1)**
- Boligbebyggelse (B1 - B33)
 - Lekeplass (LP1, LP2)
 - Energianlegg (EA1)
- SAMFERDSELSANLEGG OG TEKNISK INFRASTRUKTUR (PBL §12-5 NR.2)**
- Veg Offentlig veg - (OV1, OV2)
 - Annen veggrunn - teknisk infrastruktur (AVT1)
 - Annen veggrunn - grøntareal (AVG1)
 - Gang/sykkelveg (GA1)
- GRØNNSTRUKTUR (PBL §12-5 NR.3)**
- Turdrag (T1)
 - Friområde (F1)
 - Vegetasjonsskjerm (VS1, VS2)
- HENSYNSSONER (PBL §12-6)**
- Faresoner - Høyspenningsanlegg, innk høyspentkabler (H370).
 - Sikringszone - Frisikt (H140)
- Juridiske linjer og punkt**
- Planens begrensning
 - Formålsgrense
 - Faresonegrense
 - Regulert tomtegrense
 - Regulert senterlinje
 - Byggegrense
 - Sikringsonegrense

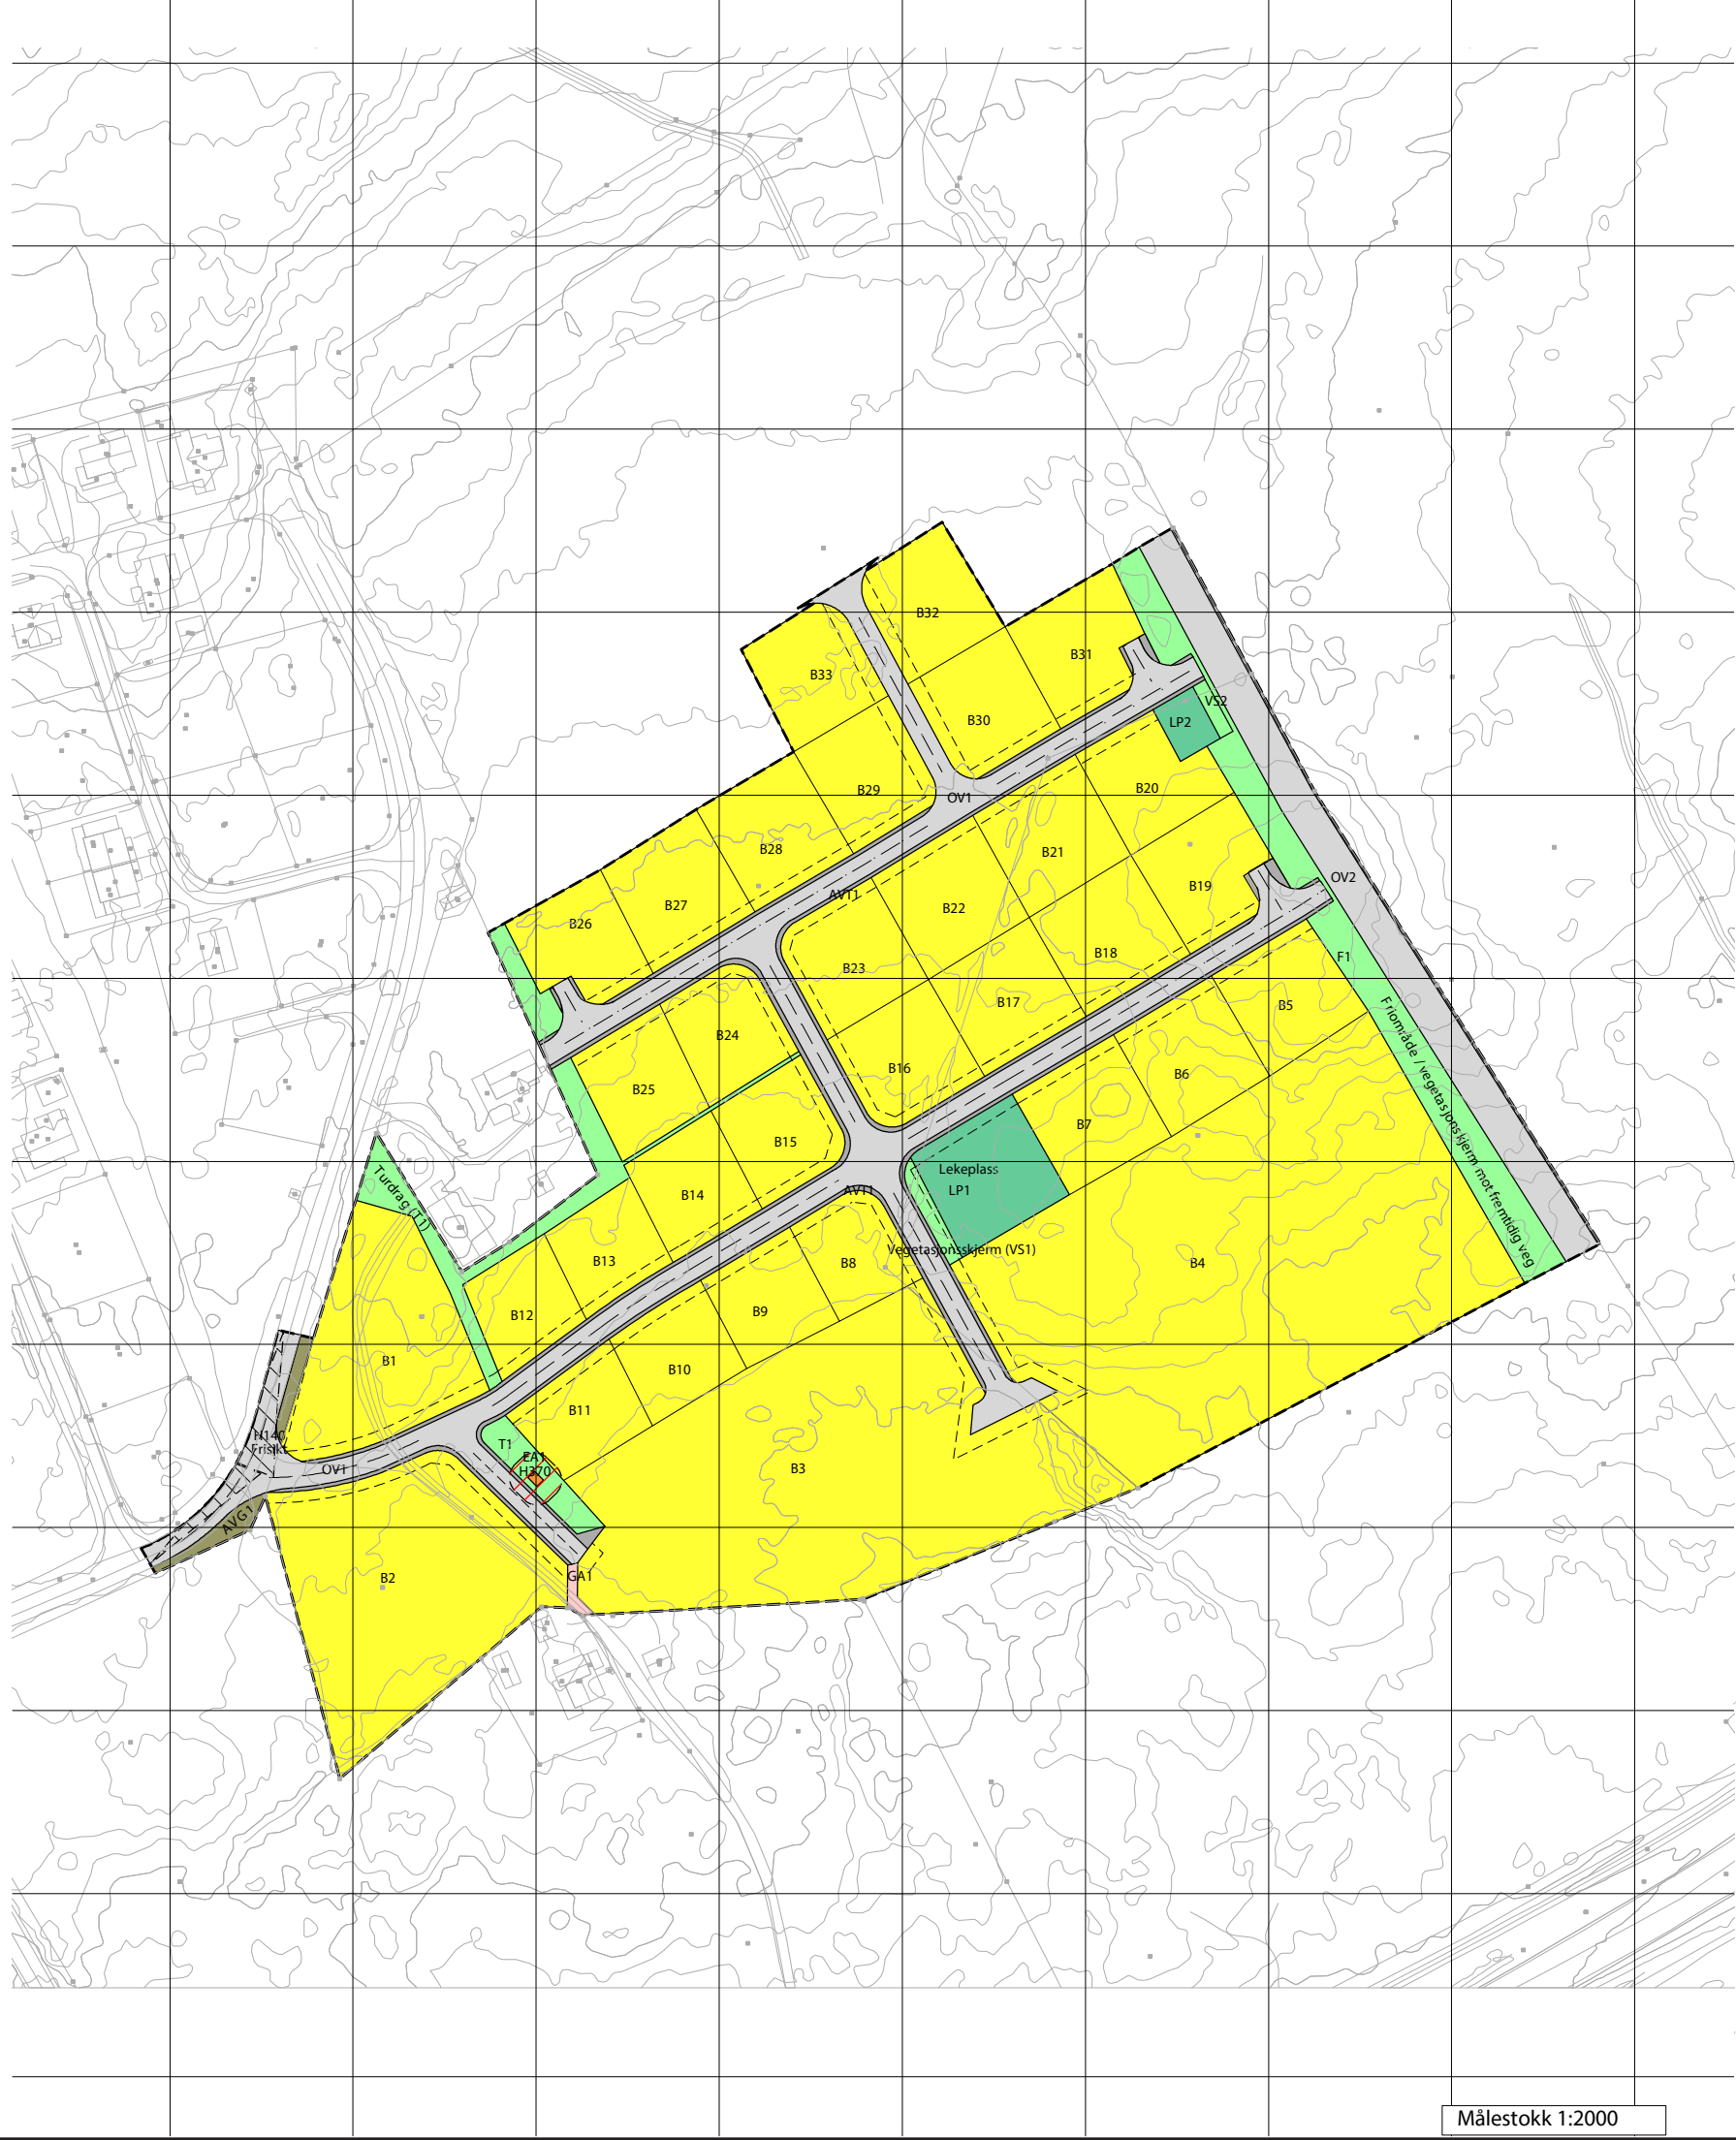

Kartgrunnlag i gråtone RGB 153-153-153

Kartopplysninger

Kilde for basiskart: Kartverket


Dato for basiskart:

Koordinatsystem: UTM sone 32 / Euref89

Høydegrunnlag: Geoidemodell HREF2018_NN - 2000_EUREF

Ekvidistanse: 1 m

Kartmålestokk: 1:2000

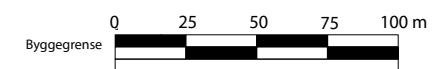

AREALPLAN ETTER PBL AV 2008

VEDTATT PLANKART FOR:

BJØRKMOEN 5 - boligområde,
del av gnr/bnr. 283/118 og gnr/bnr. 284/1.

5021
Oppdal kommune

SAKSBEHANDLING ETTER PLAN- OG BYGNINGSLOVA

Nasjonal arealplan-ID:
5021_202013

Forslagsstiller:
Bjørkmoen AS

Dato: 23.04. 2023

Saksnr. i saksbehandlingssystem:

	Behandlingsorgan	Møtesaksnr.	Dato	Sign
Utarbeidelse og planvedtak:				
Oppstartsmøte:			29.10. 2020	OF
Kunngjøring av oppstart av planarbeid:			03.12. 2020	OF
Dato for innsending:			02.12. 2022	OF
1. gangs behandling i utvalg for bygg og arealplansaker:		61/2023	20.06. 2023	ANRI
Høring og offentlig ettersyn :			27.06 - 15.08. 2023	ANRI
Kommunestyrevedtak :		206/2023	14.12. 2023	ANRI

PLANEN ER UTARBEIDET AV: **Siv. Agric. Ola Fjøsne**

Målestokk 1:2000