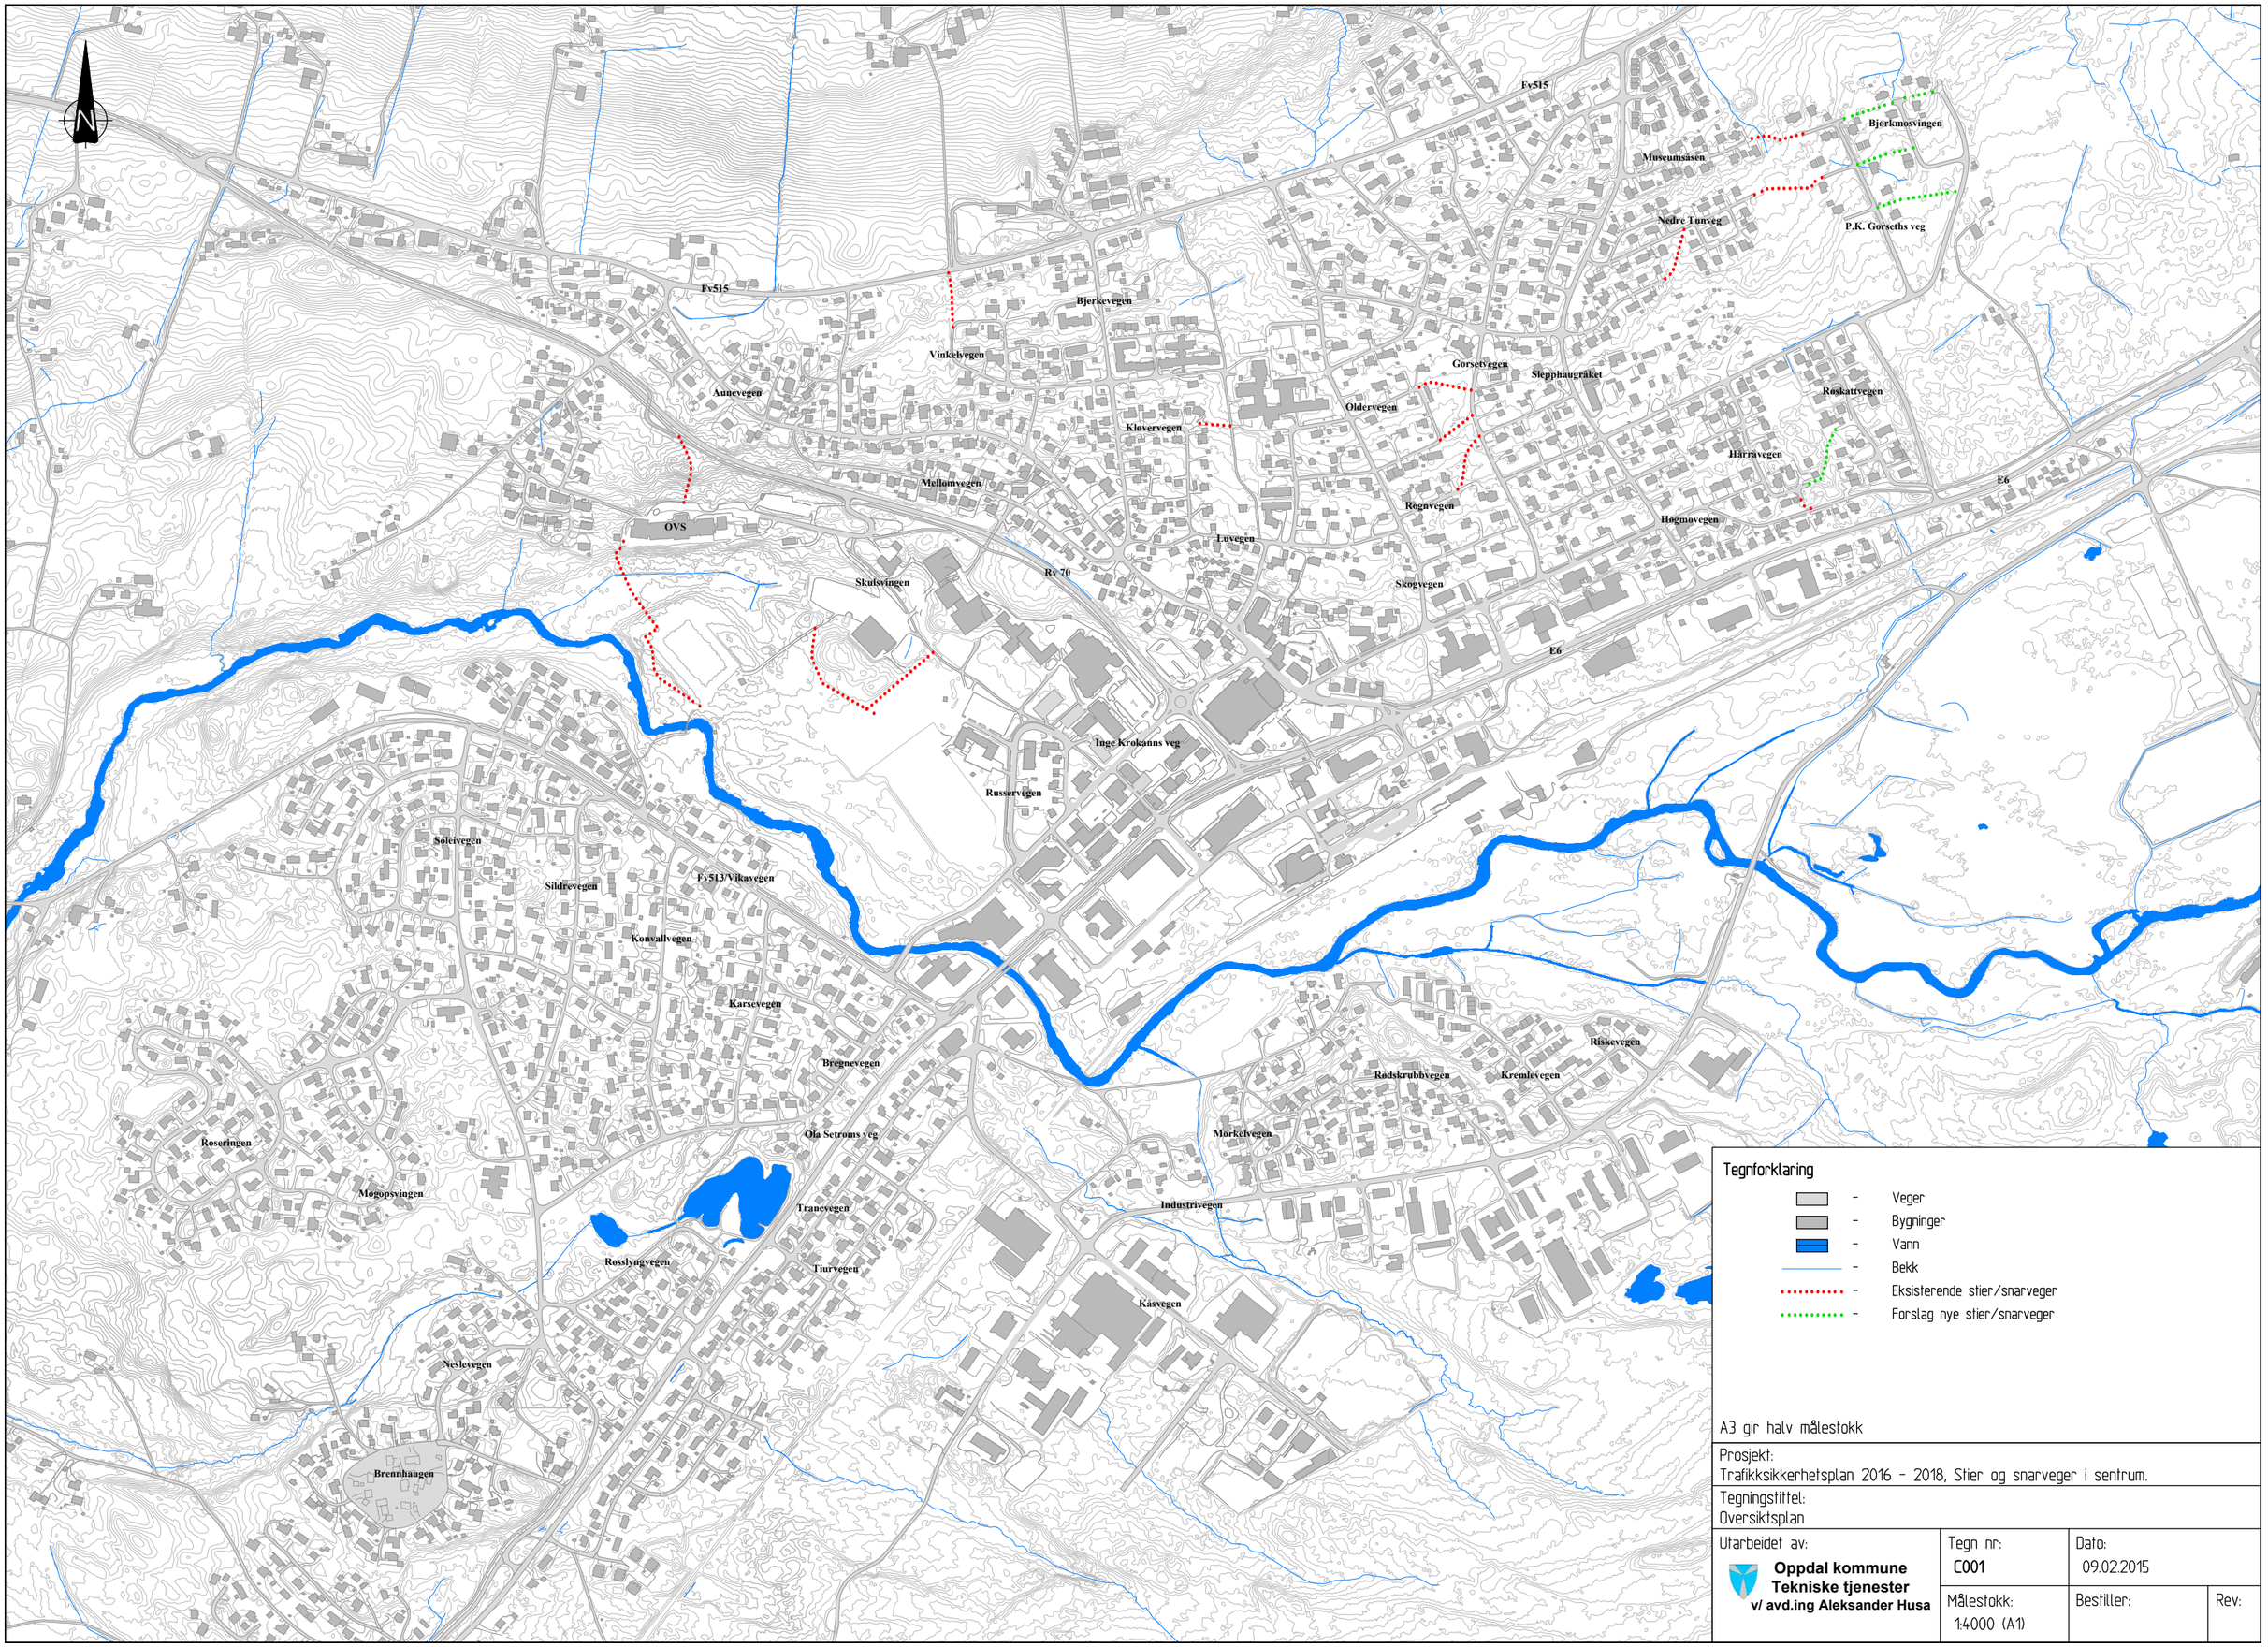

Tegnforklaring

- Veger
- Bygninger
- Vann
- Bekk
- Eksisterende stier/snarveger
- Forslag nye stier/snarveger

A3 gir halv målestokk

Prosjekt:
Trafikksikkerhetsplan 2016 - 2018, Stier og snarveger i sentrum.

Tegningstittel:
Oversiktsplan

Utarbeidet av:	Tegn nr:	Dato:	
Oppdal kommune Tekniske tjenester v/ avd.ing Aleksander Husa	C001	09.02.2015	
	Målestokk: 1:4000 (A1)	Bestiller:	Rev: