


# TEGNFORKLARING


## PBL. § 12.3 Detaljreguleringsplan

### PBL. § 12.5 Arealformål


#### BEBYGGELSE OG ANLEGG (PBL §12-5 NR.1)

-  Fritidsbebyggelse (ny bebyggelse H1 - H7)
-  Vannforsyningsanlegg (VA1)
-  Avløpsanlegg (AV1)
-  Annet uteoppholdsareal (AU)



#### SAMFERDSELSANLEGG OG TEKNISK INFRASTRUKTUR (PBL §12-5 NR.2)

-  Veg (V1)
-  Annen veggrunn - grøntareal (AVG)
-  Energinett (E1)

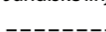


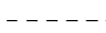
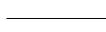

#### LANDBRUKS-, NATUR- OG FRILUFTSFORMÅL (PBL §12-5 NR.5)

-  LNFR-areal for nødvendige tiltak for LNFR (LNFR)



#### HENSYNSSONER (PBL §12-6)

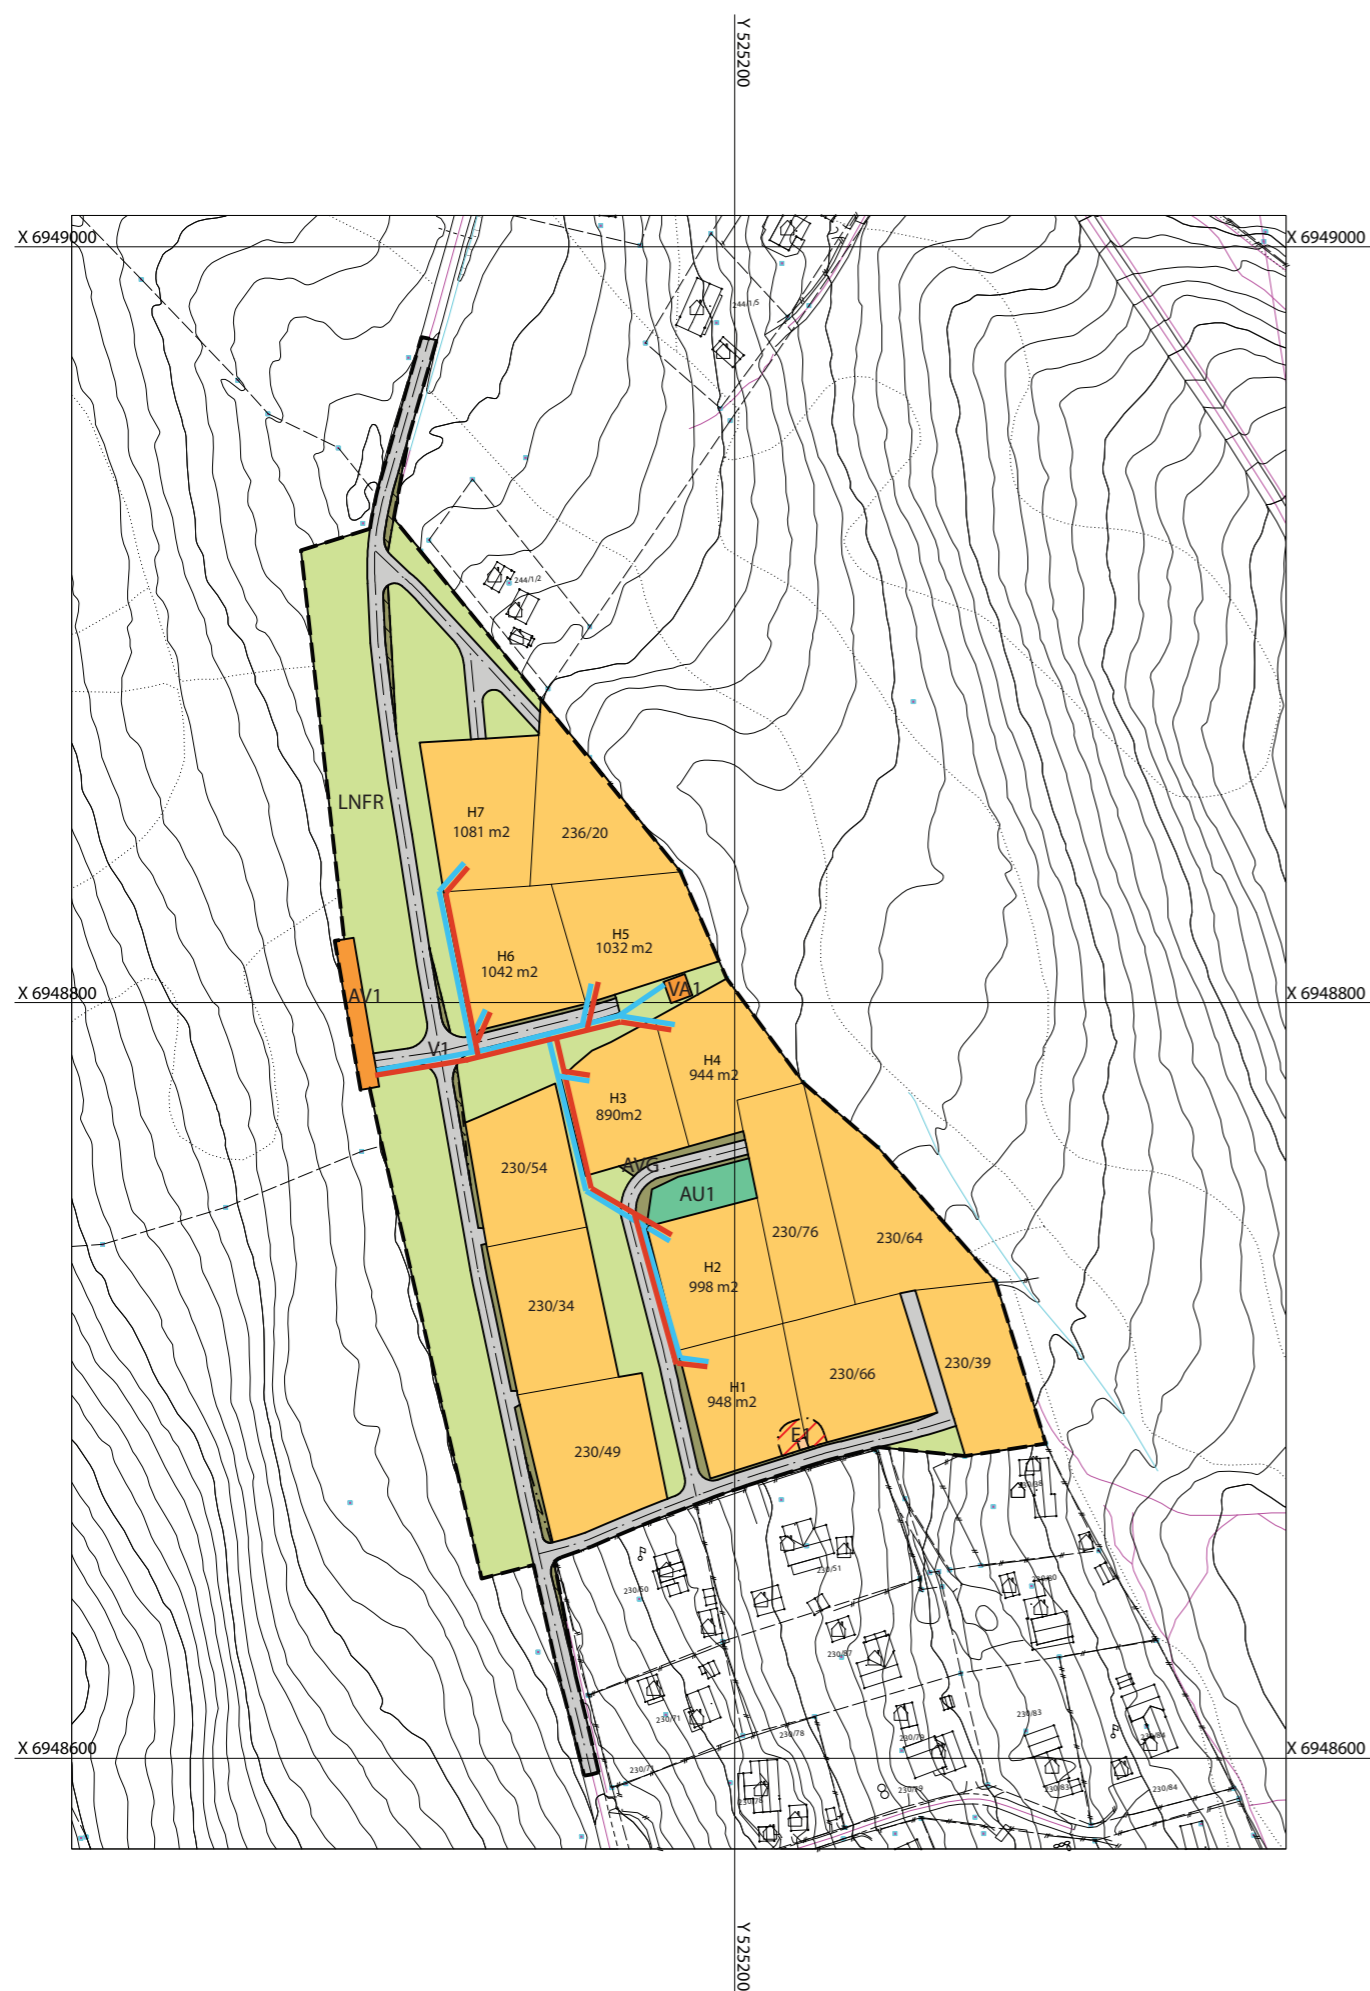
-  Faresone - Høyspenningsanlegg (ink høyspentkabler)
-  Sikringsone - Frisikt

#### Juridiske linjer og punkt

-  Planens begrensning
-  Formålsgrense
-  Faresonegrense
-  Sikringsonegrense
-  Regulert tomtegrense
-  Regulert senterlinje

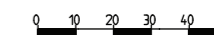
#### Tegnforklaring VA - anlegg

-  Vannledningsnett
-  Avløpsnett med selvfall til RA/infiltrasjon



#### Kartopplysninger

Dato for basiskart  
 Koordinatsystem: EUREF 89 UTM sone32  
 Kartgrunnlag i gråtone RGB 153-153-153



Ekvidistanse  
 Målestokk: 1: 2000 - A3  
 Arealplan-ID: 2015020

Revisjon	Dato	Saksnr.	Signatur
<b>VA - plankart for del av                      Hoksenget og del av Løkkjsætra,                      gnr/bnr 230/1 og gnr/bnr 236/1.</b>			<b>Forslagstiller:</b> Inge ketil Hokseng, Audun Vognild
			<b>Dato:</b> 23.07. 2016
Saksbehandling i følge plan- og bygningsloven	Dato	Saksnr.	Signatur
<b>Kunngjøring av oppstart av planarbeidet</b>	16.01. 2016		OF
<b>Vedtatt om utleggelse til offentlig ettersyn</b>	17.10. 2016	16/103	ARHO
<b>Offentlig utleggelse</b>	24.10 - 16.12. 2016	16/103	ARHO
<b>Sluttbehandlet i bygningsrådet</b>	30.01. 2017	17/4	ARHO
<b>Vedtatt av kommunestyret</b>	01.02. 2017	17/4	ARHO
<b>Siv Agric Ola Fjøsne</b> Mjøen, 7340 Oppdal			Saksbehandler
			Tegningsnummer