


X:\noroppdrag\Oslo\1912\191206\BIM\VA_Tilmodell\fm_Overvann.dwg - KriLie - Plottet: 2021-03-23, 14:37:28 - XREF = gm_et.gm, 2021-01-18 Reguleringssplan, gm_FK0, gm_Eks_VA*

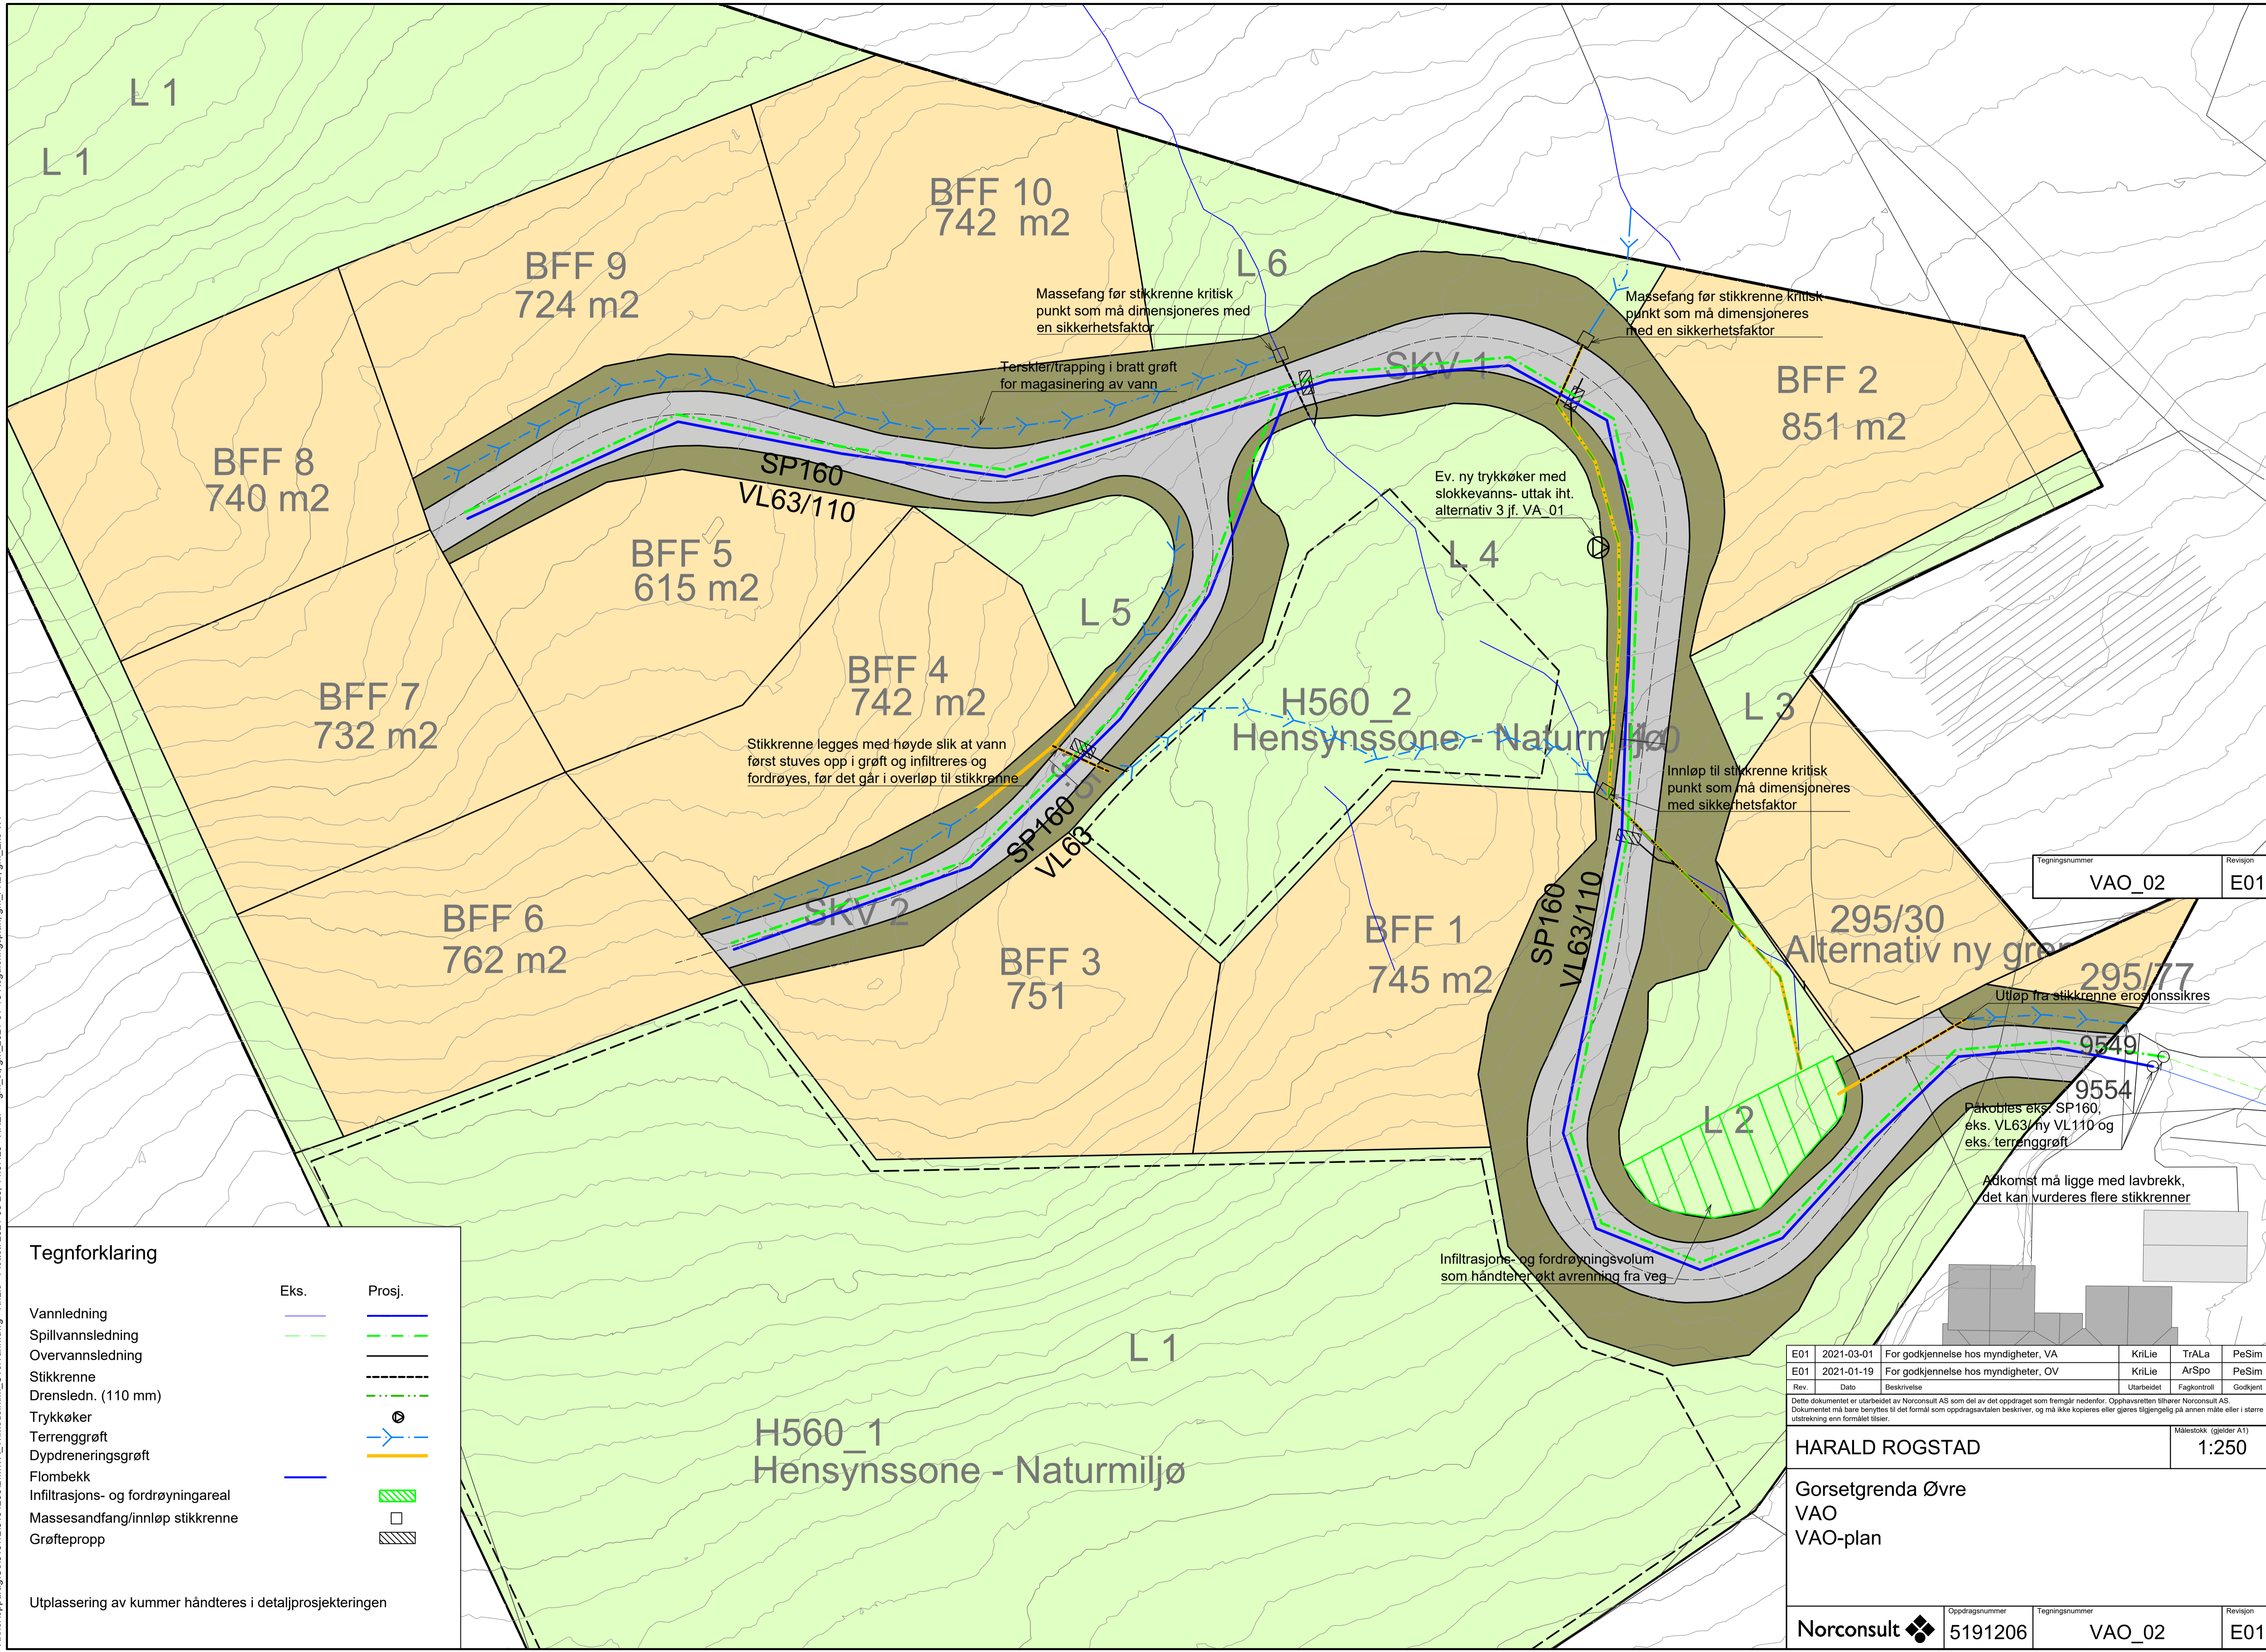

Tegnforklaring

	Eks.	Prosj.
Vannledning		
Spillvannsledning		
Overvannsledning		
Stikkrenne		
Drensløp (110 mm)		
Trykkøker		
Terrenggrøft		
Dypdreneringsgrøft		
Flombekk		
Infiltrasjons- og fordrøyningsareal		
Massesandfang/innløp stikkrenne		
Grøftepropp		

Utplassering av kummer håndteres i detaljprosjekteringen

Tegningsnummer	VAO_02	Revisjon	E01
----------------	--------	----------	-----

Rev.	Dato	Beskrivelse	Utarbeidet	Fagkontroll	Godkjent
E01	2021-03-01	For godkjenning hos myndigheter, VA	KriLie	TrAla	PeSim
E01	2021-01-19	For godkjenning hos myndigheter, OV	KriLie	ArSpo	PeSim

Dette dokumentet er utarbeidet av Norconsult AS som del av det oppdraget som fremgår nedenfor. Opphavsretten tilhører Norconsult AS. Dokumentet må bare benyttes til det formål som oppdragsavtalen beskriver, og må ikke kopieres eller gjøres tilgjengelig på annen måte eller i større utstrekning enn formålet tilsier.

HARALD ROGSTAD Målestokk (gjelder A1)
1:250

Gorsetgrenda Øvre
VAO
VAO-plan

Norconsult	Oppdragsnummer 5191206	Tegningsnummer VAO_02	Revisjon E01
------------	---------------------------	--------------------------	-----------------