


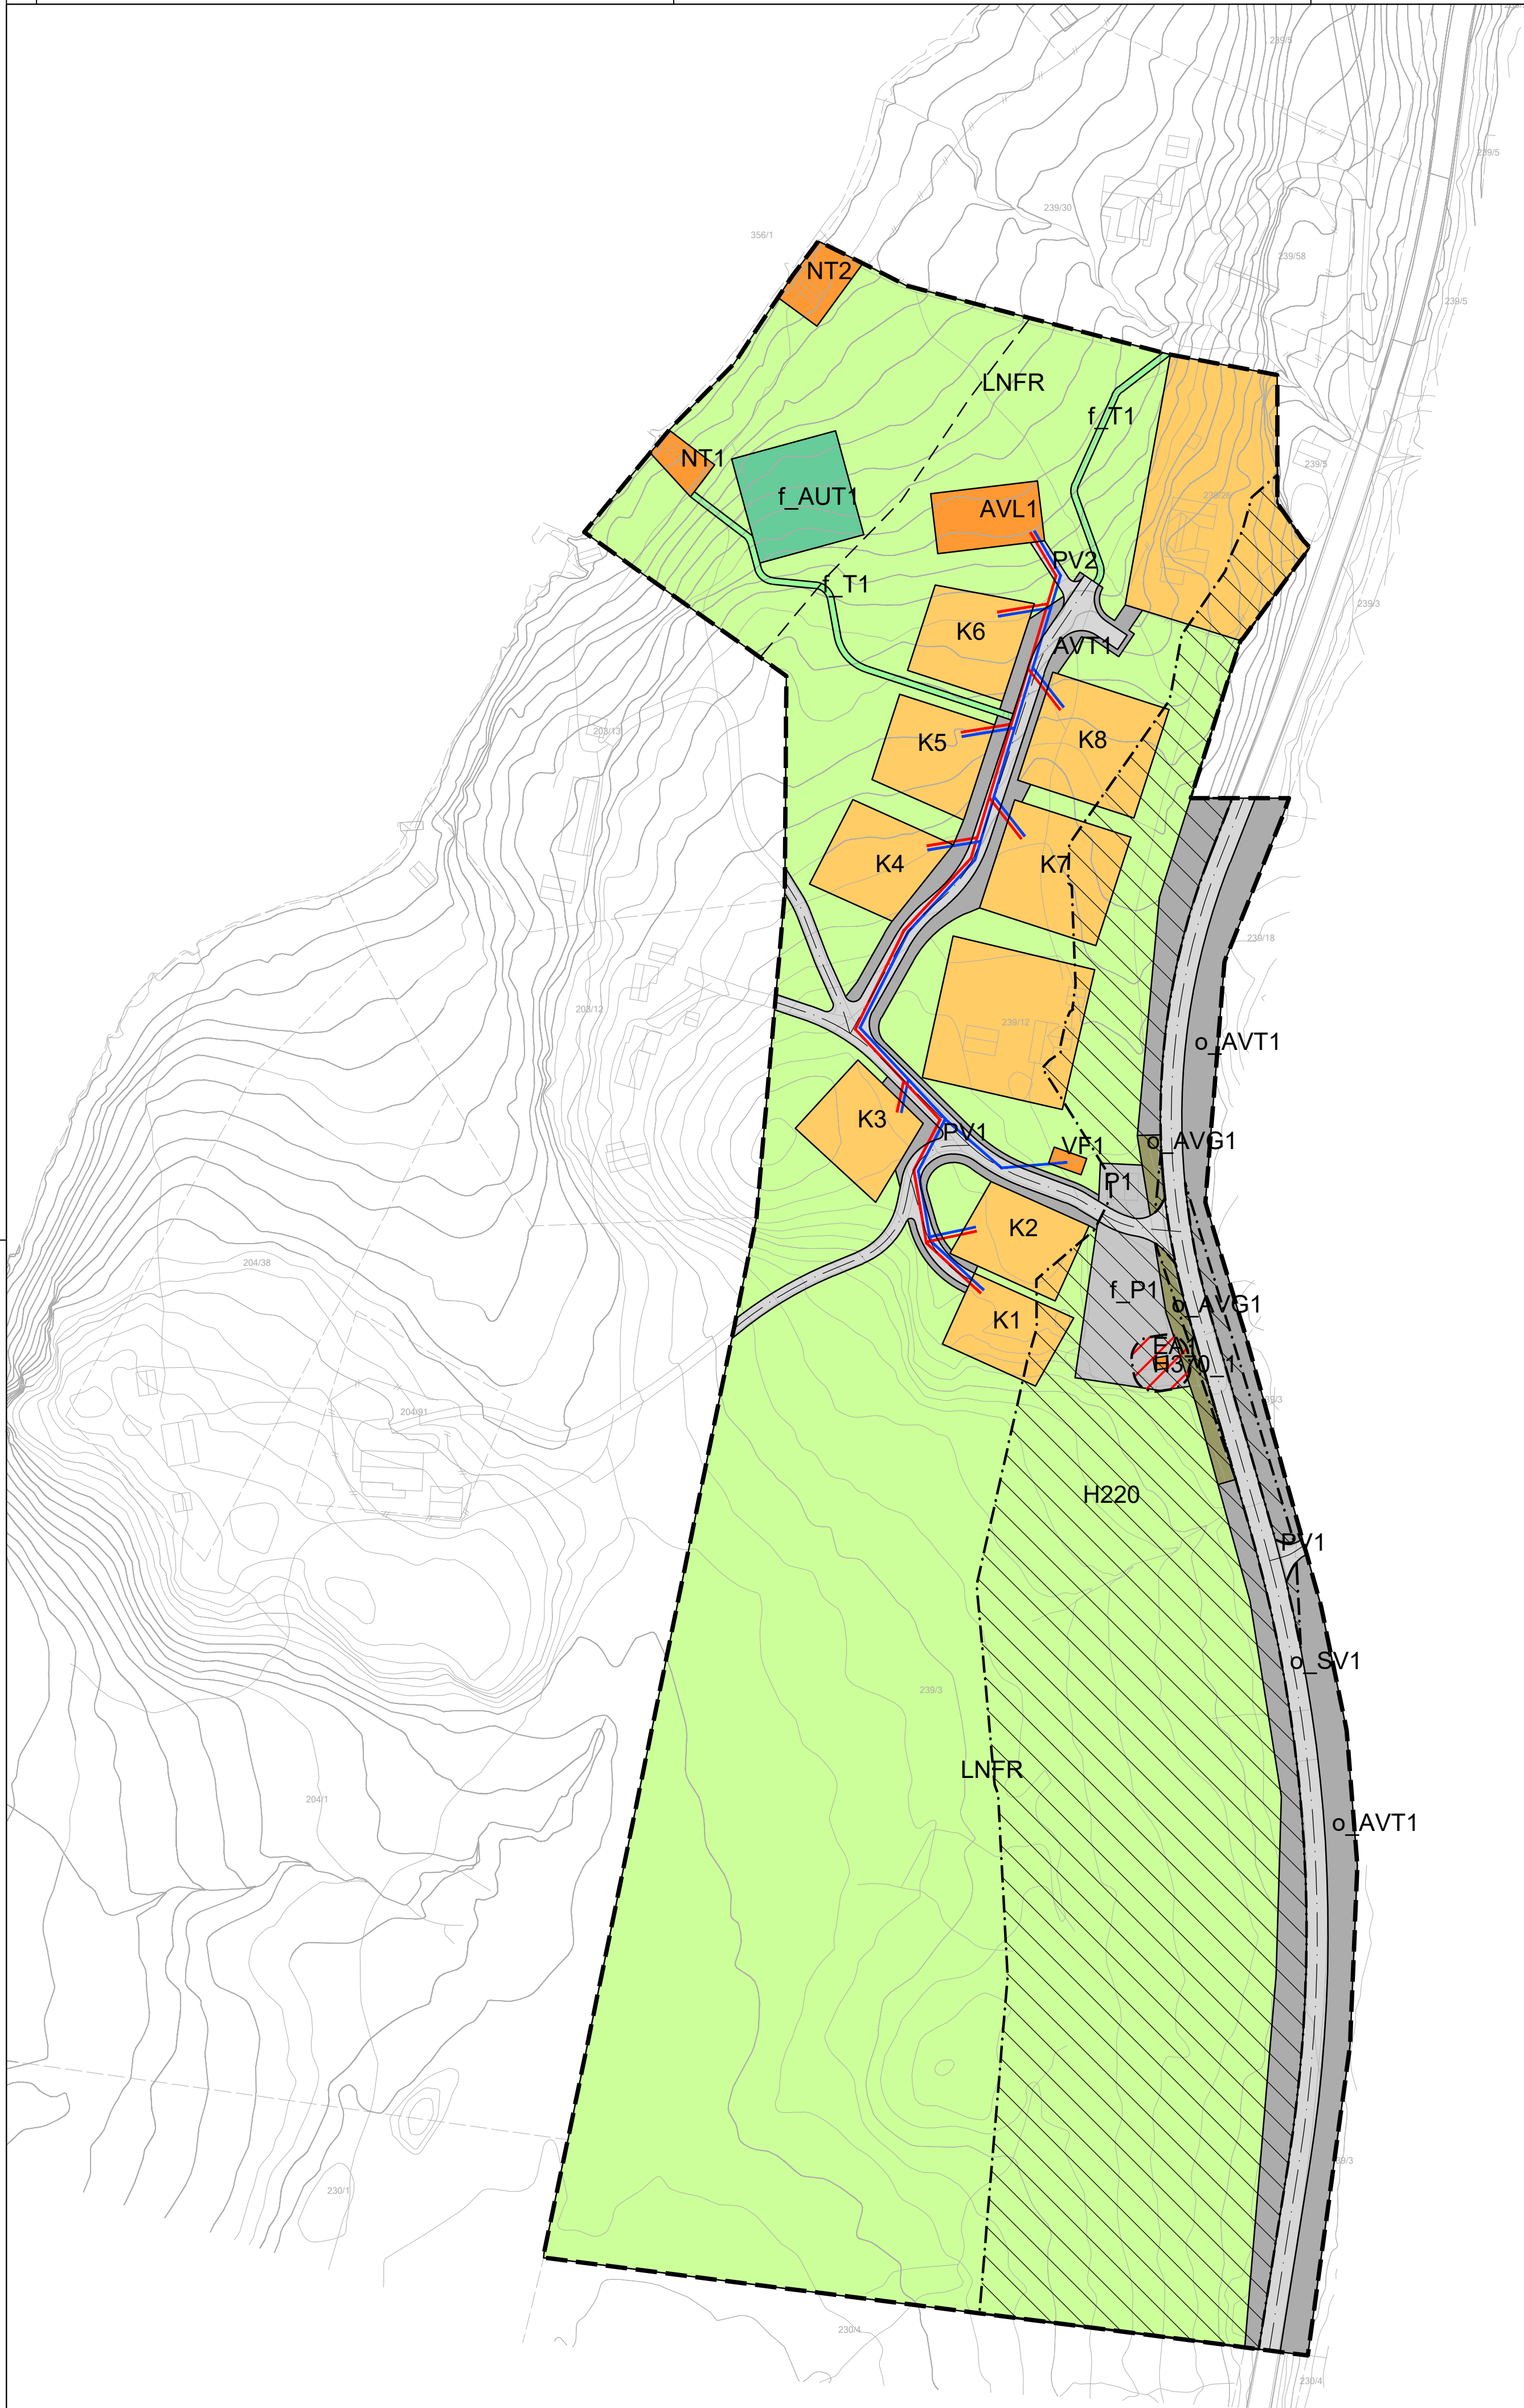

Tegnforklaring

Reguleringsplan PBL 2008

§12-5. Nr. 1 - Bebyggelse og anlegg

- Fritidsbebyggelse (1120)
- Energianlegg EA_ (1510)
- Vannforsyningsanlegg VF_ (1541)
- Avløpsanlegg AVL_ (1542)
- Uthus/haust/badehus NT_ (1589)
- Uteoppholdsareal AUT_ (1600)

§12-5. Nr. 2 - Samferdselsanlegg og teknisk infrastruktur

- Kjøreveg SV_, PV_ (2011)
- Annen veggrunn - tekniske anlegg AVT_ (2018)
- Annen veggrunn - grøntareal AVG_ (2019)
- Parkering P_ (2080)

§12-5. Nr. 3 - Grønnstruktur

- Turdrag T_ (3030)

§12-5. Nr. 5 - Landbruks-, natur- og friluftformsål samt reindrift

- LNFR areal for nødvendige tiltak for landbruk og reindrift og gårdstilknyttet næringsvirksomhet basert på gårdens ressursgrunnlag LNFR (5100)

§12-6 - Hensynssoner

- Frisikt H140 (140)
- Gul sone iht. T-1442 H220 (220)
- Høyspenningsanlegg (inkl høyspentkabler) H370 (370)

Linjesymbol

- Plangrense
- Formålgrense
- Grense for sikringsone
- Grense for støysone
- Grense for faresone
- Byggegrense (1211)
- Regulert senterlinje (1221)

Tegnforklaring VA


- Vannledning
- Avløpsledning

Kartopplysninger

Kilde for basiskart: Kartverket
Dato for basiskart: 01.03.2023
Koordinatsystem: ETRS89_UTM-32N
Høydegrunnlag: NN2000

Ekvidistanse: 1m
Kartmålestokk A1: 1:1000

0 25 50m

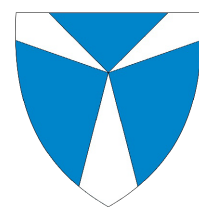

Oppdal
kommune

Forslag til VA-plankart for

Skarvasslia hytteområde

del av gnr/bnr: 239/3

Plan-ID:
5021_2023003

Forslagsstiller:
Kurt Engelsjord

Med tilhørende reguleringsbestemmelser

SAKSBEHANDLING ETTER PLAN- OG BYGNINGSLOVEN

SAKS- NR	DATO	SIGN
Dato 04.03.2026 Revisjon	Annen veggrunn grøntareal definert på hver side av avkjørsel til Fv6516	
Dato 21.11.2025 Revisjon	Flyttet tomt K4 og kjøreveg PV1, justert formålgrenser og plangrense etter oppmålingsforretning.	
Dato 11.02.2024 Revisjon	v2, endret grenser for støysone og NT1	

Kommunestyret sitt vedtak

2. gangsbehandling i Utvalg for bygg- og arealplansaker

1. gangsbehandling i Utvalg for bygg- og arealplansaker

24/48

27.08.2024

MKD

28.06.2024

AG

Kommunestyrevedtak

24/20

14.03.2024

MKD

1. gangsbehandling i Utvalg for bygg- og arealplansaker

24/9

13.02.2024

MKD

24.11.2023

AH

Kunngjøring av oppstart av planarbeid

30.03.2023

AG

Oppstartsmøte...

02.03.2023

AG

PLANEN ER UTARBEIDET AV:

HOEL & SØNNER AS
ENTREPRENØR
OPPDAL

PLANKONSULENT

Hoel & Sønner AS
7340 Oppdal
Epost: post@hoelogsønner.no
Org. nr. 998 994 047

TEGNNR.

0001

03.10.2023

AH

Dato

PLANSJEFNAVN

Plansjef

Det bekreftes at planen er i samsvar med kommunestyrets vedtak av