


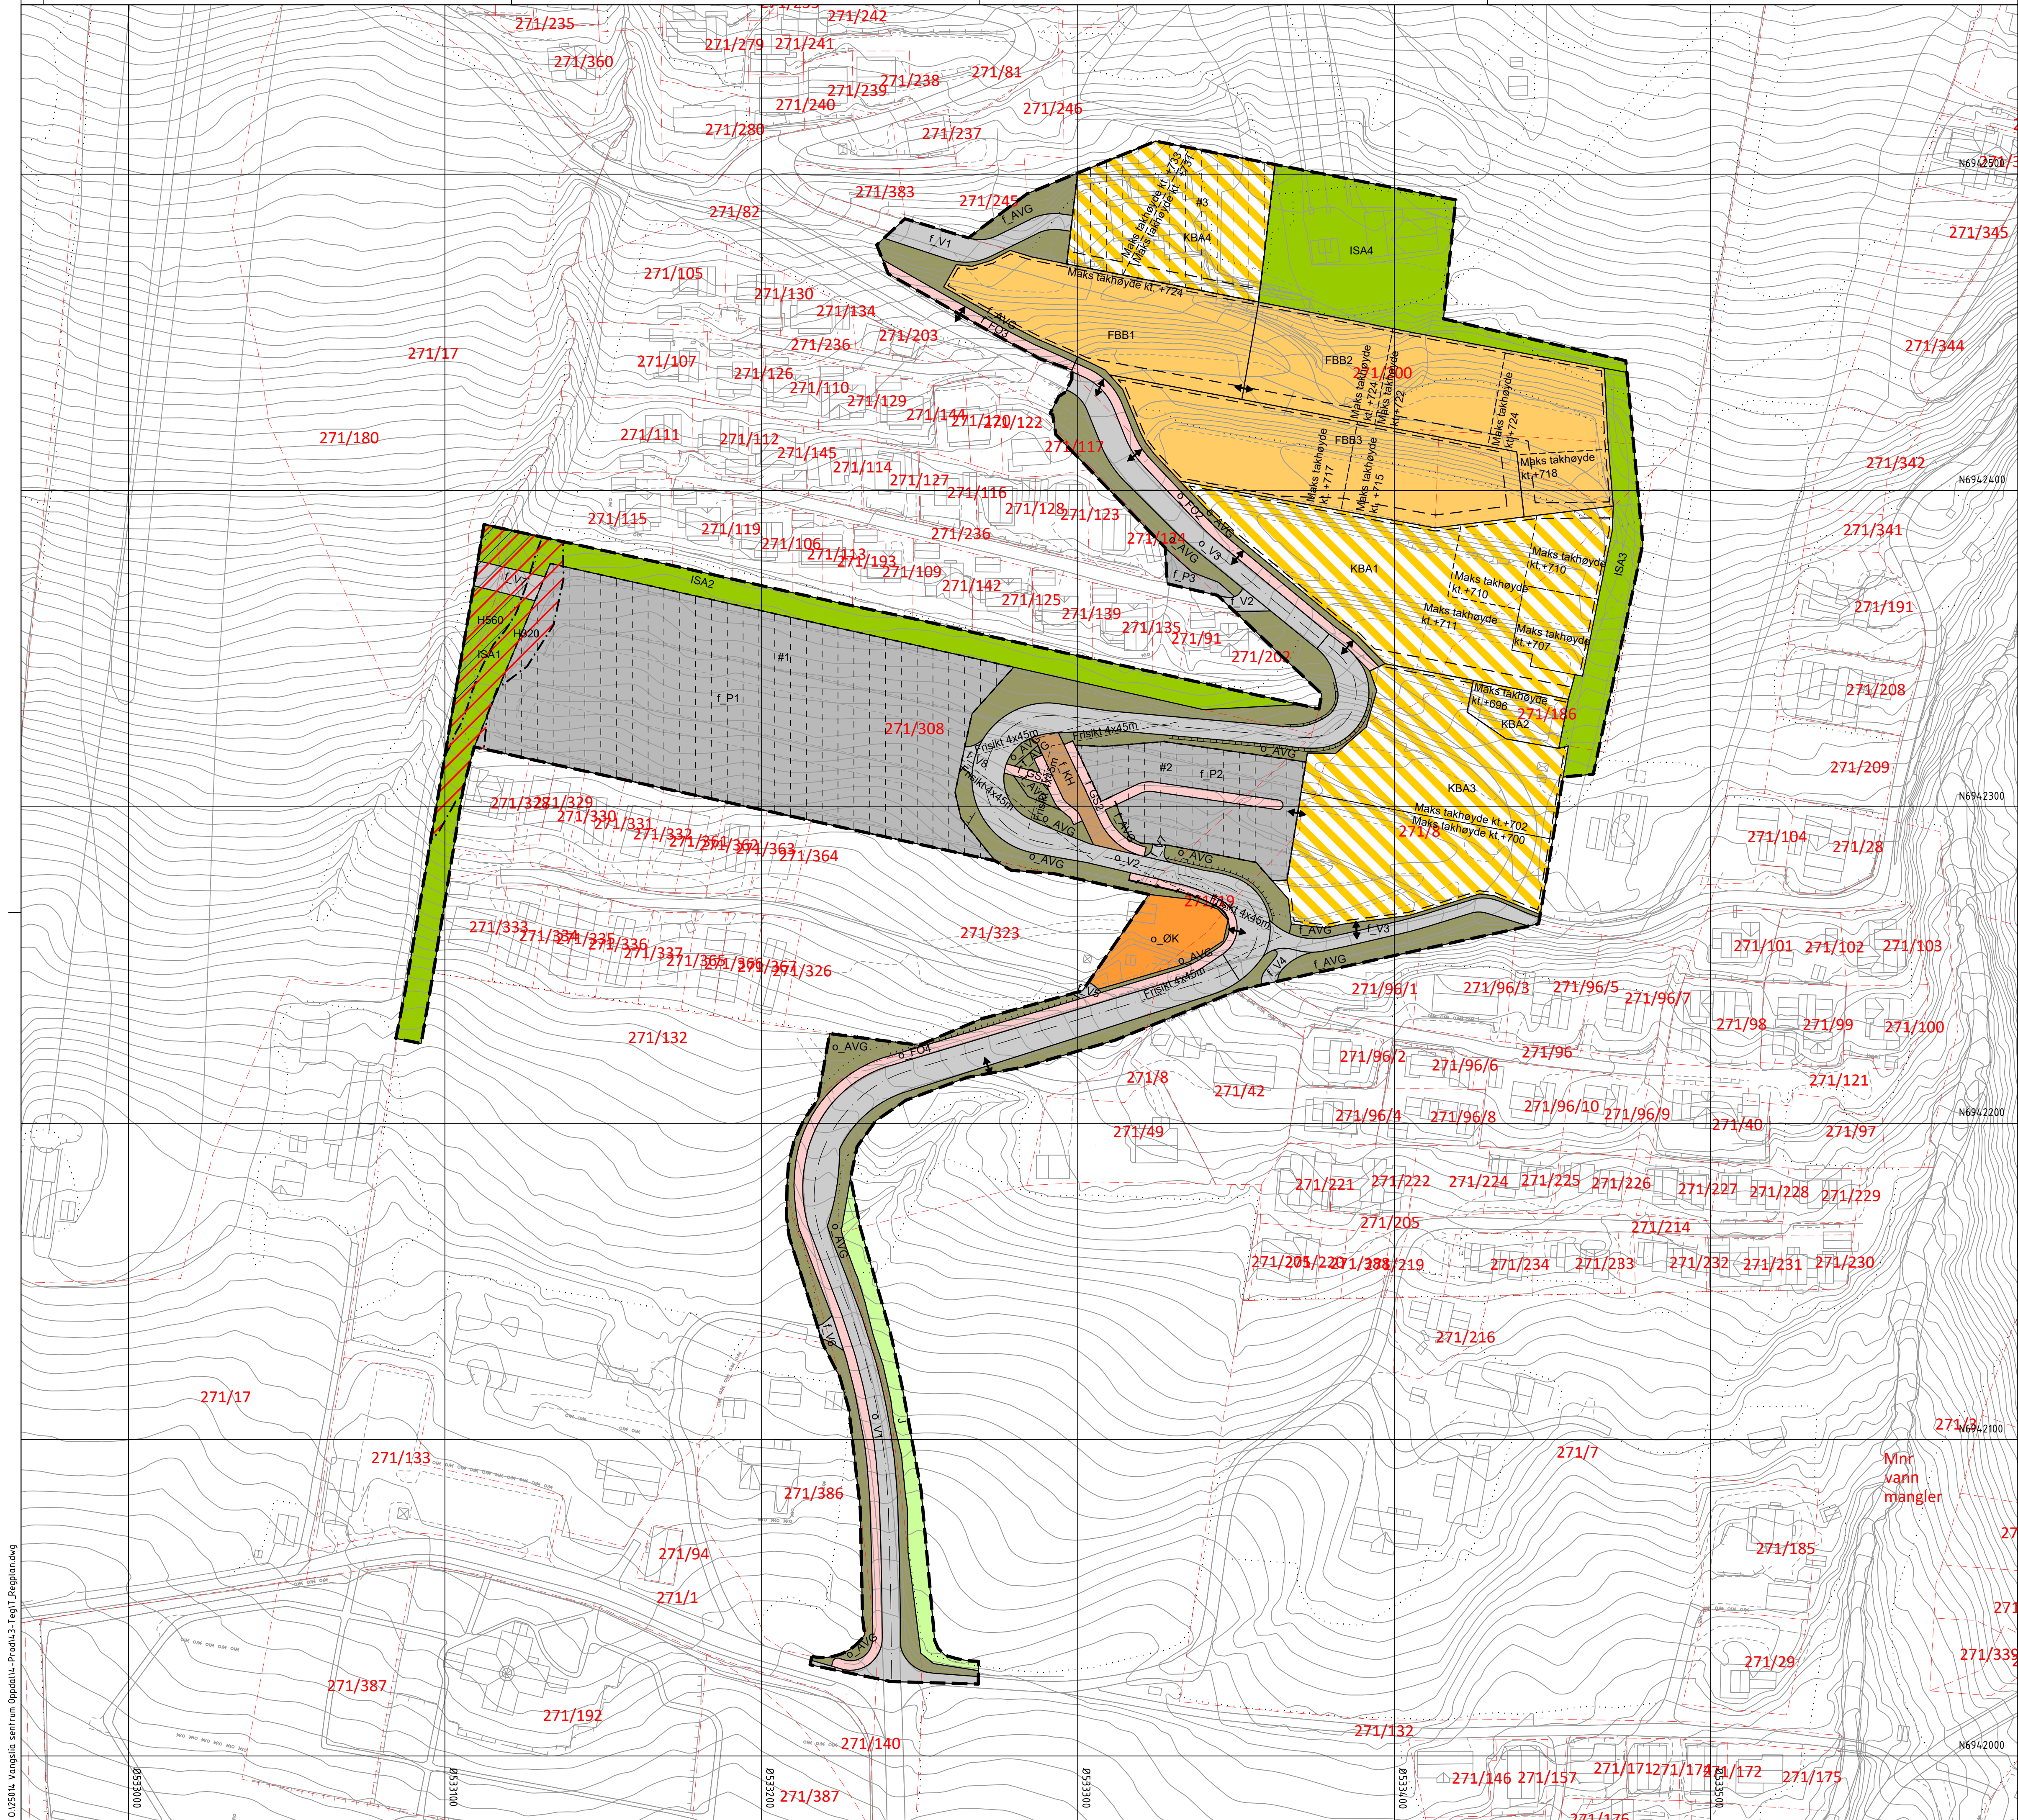

Tegnforklaring

Reguleringsplan PBL 2008

§12-5. Nr. 1 - Bebyggelse og anlegg

- FBB Fritidsbebyggelse, blokker
- ISA Skianlegg
- ØK Nærmere angitt kommunalteknisk anlegg
- KBA Bebyggelse og anlegg kombinert i samsvar med angitte bestemmelser.

§12-5. Nr. 2 - Samferdselsanlegg og teknisk infrastruktur

- V Veg
- FO Fortau
- GS Gang- og sykkelveg
- AVG Annen veggrunn, grøntareal
- KH Kollektivholdeplass
- P Parkering

§12-5. Nr. 5 - Landbruks-, natur- og friluftsmål samt reindrift

- J Jordbruk

§12 - 6 - Hensynssoner

- H320 Flomfare
- H560 Bevaring naturmiljø

§12-7 - Bestemmelseområder

- Midlertidig bygge- og anleggsområde

Linjesymbol

- Plangrense
- Formålsgrense
- Midlertidig bygge- og anleggsområde
- Grense for faresone
- Grense for angitt hensynssone
- Regulert høyde
- Byggegrense
- Regulert senterlinje
- Friskitlinje
- Regulert støttemur
- Sikringsjerde

Punktsymboler

- Avkjørsel - både inn og utkjøring

Planens totale areal = 59,2 daa

Kartopplysninger

Kilde for basiskart: Norkart
Dato for basiskart: 20.11.2025
Koordinatsystem: EUREF89/UTM-32
Høydegrunnlag: NN2000

Ekvidistanse: 1m
Kartmålestokk: 1:1000
0 25 50m



Detaljregulering
Vangslia sentrum

Oppdal kommune

Med tilhørende reguleringsbestemmelser

Arealplan-ID:
5021_2025002

Forslagsstiller:
Alpine AS og
Oppdal Eiendomsutvikling

SAKSBEHANDLING ETTER PLAN- OG BYGNINGSLOVEN

Revisjoner:			
Dato	05.08.2026	Påført vedtaksdatoer	
Dato	27.03.2026	E Justert etter offentlig ettersyn, mindre justeringer etter behandling av innkomne merknader.	TCH
Dato	12.01.2026	D Justert etter tilbakemelding fra Oppdal kommune	TCH
Dato	06.01.2026	C Justert etter tilbakemelding fra Oppdal kommune	TCH

Kommunestyret sitt vedtak

Ny 2. gang behandling			
Offentlig ettersyn fra til			
2. gangs behandling			
Offentlig ettersyn fra 05.02.2026 til 19.03.2026			

1. gangs behandling			
Kunngjøring av oppstart av planarbeid			
Oppstarts møte			

PLANEN ER UTARBEIDET AV:	Structor	Structor Lillehammer AS lillehammer@structor.no	TEGNNR R01-E	DATO 27.03.2026	SIGN TCH
--------------------------	----------	--	-----------------	--------------------	-------------

Det bekreftes at planen er i samsvar med kommunestyrets vedtak av 18.06.2026